


# ANEXA 8

Anexa 17

Plan de amplasament si delimitare a imobilului  
cu propunere de dezlipire/alipire  
Scara 1:1000

Nr. cad./Nr. top	Nr. Cadastral Nou	Suprafata masurata a imobilului (mp)	Adresa imobilului
455496		4 354	Intravilan, Loc. Timisoara, Str. Eugen Coseriu - partial, str. Horia Hulubei - partial, str. Stefan Procopiu - partial si str. Tristan Tzara - partial, Jud. Timis
Nr. Carte funciara			Unitatea Administrativ Teritoriala (UAT)
455496			Timisoara

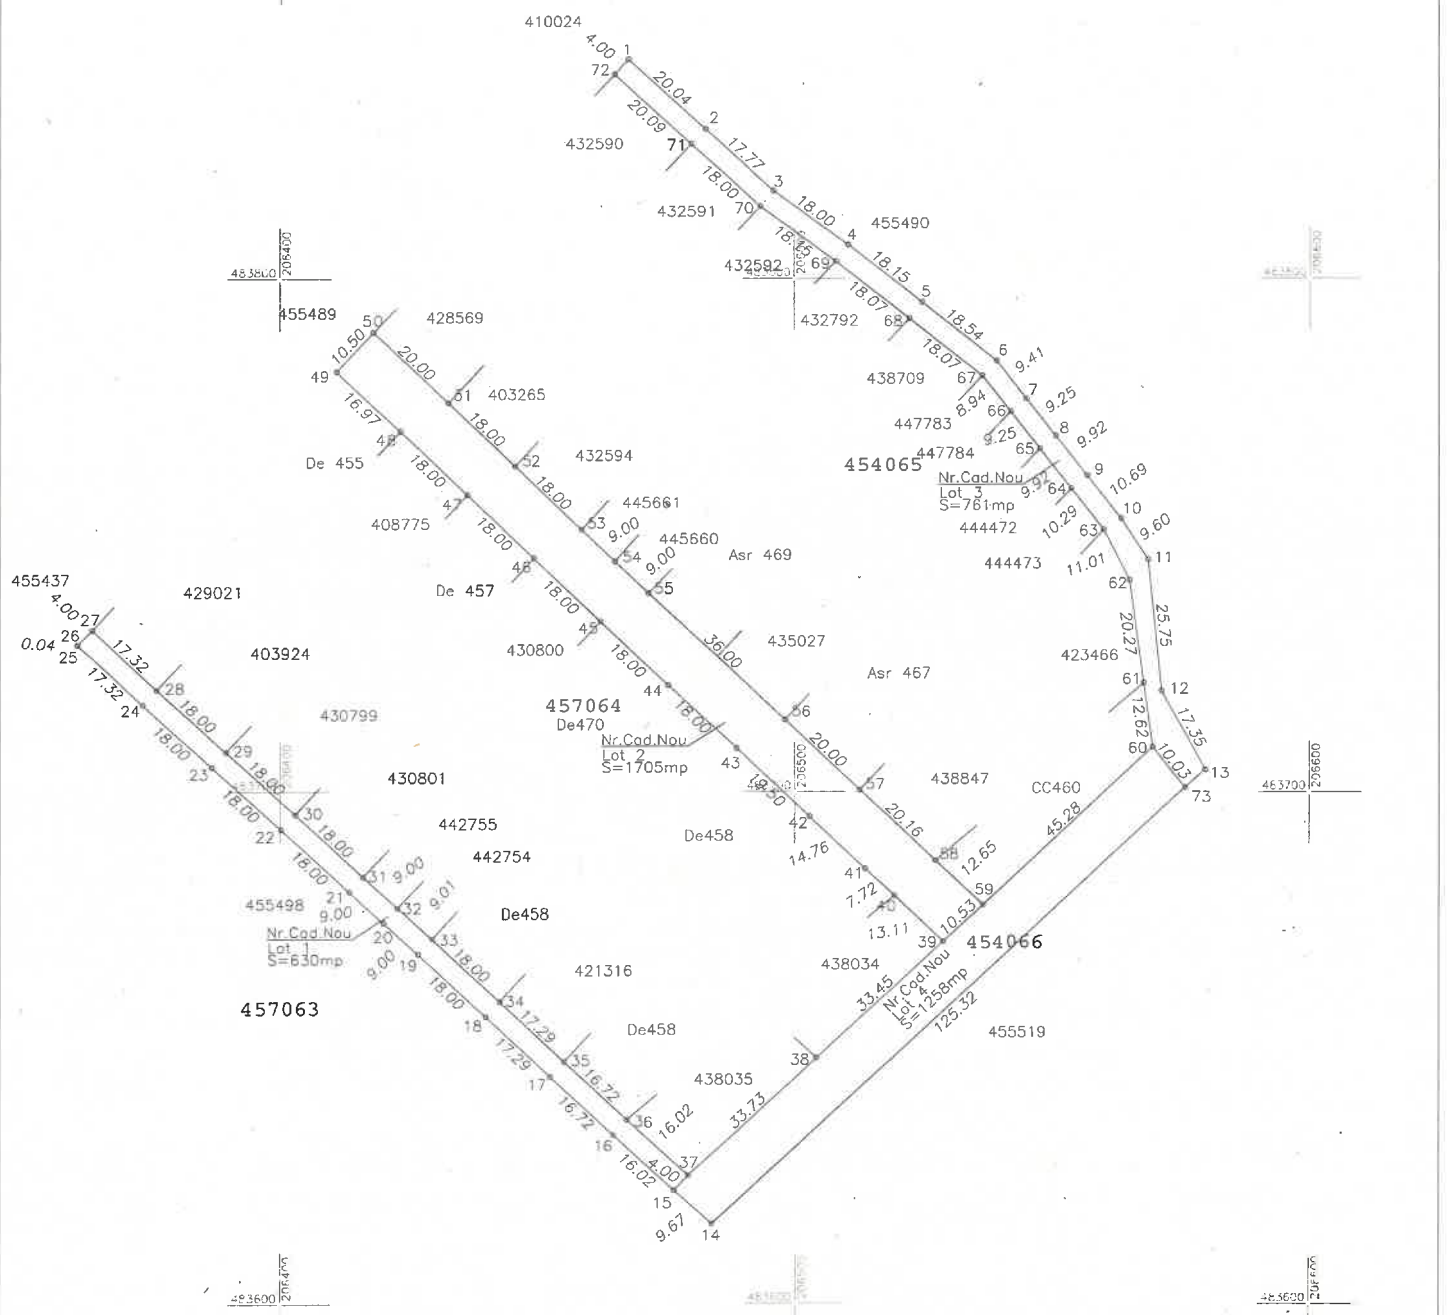

Situatia actuala (inainte de dezlipire/alipire)				Situatia viitoare (dupa dezlipire/alipire)			
Nr. cad	Supr. (mp)	Categorie de folosinta	Descriere imobilului	Nr. cad	Supr. (mp)	Categoria de folosinta	Descrierea imobilului
455496	4354	Drum	Drum, intravilan	454 063	630	Drum	Drum, intravilan
				454 064	1705	Drum	Drum, intravilan
				454 065	761	Drum	Drum, intravilan
				454 066	1258	Drum	Drum, intravilan
<b>Total</b>	<b>4354</b>			<b>Total</b>	<b>4354</b>		

Executant PROMETER I&G SRL  
Clasa I  
Certificat de autorizare seria RO-B-1 nr. 1550/2015  
Galiciu Adrian Zeno  
Categorie D Certificat de autorizare seria RO-B-F nr. 1120/2022  
Confirmarea executiei masuratorilor in teren, corctitudinea planului de documentatie cadastrale si corespondenta acestuia cu realitatea din teren  
Data 2024

**GALICIU ADRIAN-ZENO**  
Digitally signed by GALICIU ADRIAN-ZENO  
DN: c=RO, o=TIMISOARA, ou=PROMETER I&G SRL, sn=GALICIU, givenName=ADRIAN-ZENO, email=adrian.zeno@prometeriandg.ro

**Minodora Codreanu**  
Digitally signed by Minodora Codreanu  
DN: cn=Minodora Codreanu, o=ANCA, ou=ANCA, email=minodora.codreanu@anca.ro, serial=20240222112022

Confirm introducerea imobilului in baza de date integrată și atribuirea numărului cadastral  
38627/17.02.2025