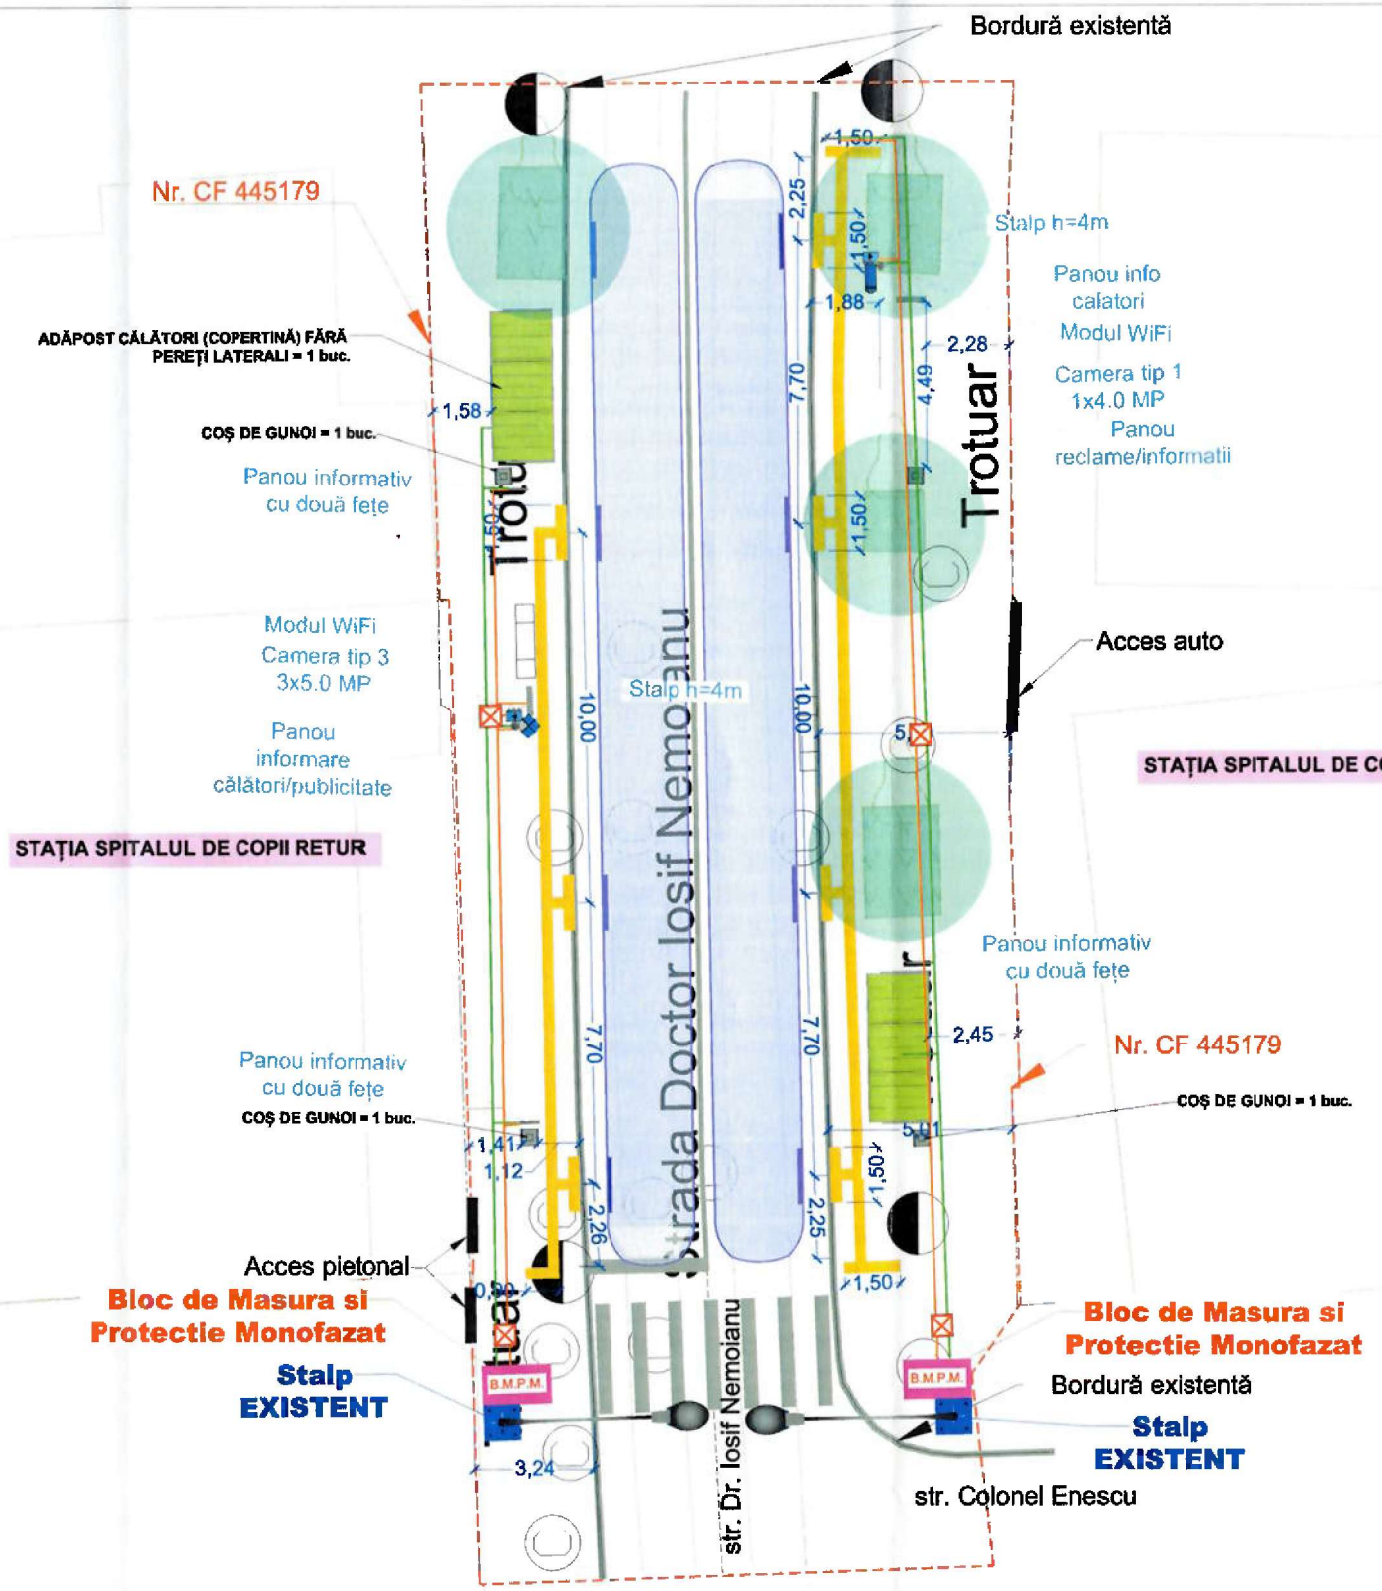

ONUȚU L. LOHENGRIN
ROMÂNIA MAPA
NR. 10345
Ie, I
INGINER VERIFICATOR PROIECTE

JUDEȚUL TIMIȘ
PRIMĂRIA MUNICIPIULUI TIMIȘOARA
VIZAT SPRE NESCHIMBARE
Nr. de autorizare construire desființare
Nr. 846 din 26-11-2025
Arhitect șef

SOCIETATE COMERCIALĂ F.I.P. CONSULTING S.R.L. BUCUREȘTI - ROMÂNIA

LEGENDĂ

- Cameră IP tip bullet de exterior 1x4.0MP tip 1 - PROPUS
- Cameră IP tip dom de exterior 3x5.0MP tip 3 - PROPUS
- Stâlp h=4m - PROPUS
- Modul WiFi de exterior - PROPUS
- Stâlp ridicare topo - EXISTENT
- Cămin din compozit pentru tragere cabluri 600x600x800 - PROPUS
- B.M.P.M. Branșament monofazat - PROPUS
- Cablu FTP - CAT 5E - PROPUS
- Cablu CYABY 3x6mm² LES în tub de protecție || pentru alimentare diverși receptori electrici din BMPM - PROPUS

LEGENDĂ:

LIMITE
- Limită cadastrală
- Linie tramvai + ax central

INFRASTRUCTURĂ RUTIERĂ
- Semnalizare tactilo-vizuală de avertizare 30x30 cm
- Semnalizare tactilo-vizuală de direcționare 30x30 cm

AMENAJARE PEISAGISTICĂ ȘI MOBILIER URBAN
- Arbori existenți

Notă: Pentru stațiile Spitalul de copii tur-retur nu se vor realiza lucrări de construcții la infrastructura carosabilului și trotuarelor. Prin proiect prevăzându-se doar dotarea cu mobilier/ echipamente a stațiilor.

DOTĂRI - MOBILIER URBAN
- Adăpost călători (copertină) fără pereți laterali 2
- Coș de gunoi
- Panou informativ cu 2 fețe
- Panou informare călători/publicitate

© COPYRIGHT
REPRODUCEREA INTEGRALĂ SAU PARTIALĂ A ACESTUI DOCUMENT, PRECUM ȘI TRANSMITEREA DATELOR INCLUSE ÎN ACESTEA ESTE PERMISA NUMAI ÎN CONDIȚIILE STIPULATE ÎN CONTRACT. UTILIZAREA EXTRA-CONTRACTUALĂ NECESITĂ ACORDUL SCRIS AL PROIECTANTULUI GENERAL (RESPECTIV S.C. FIP CONSULTING S.R.L.) ORICE MODIFICARE FARĂ ACORDUL SCRIS AL PROIECTANTULUI NU ESTE PERMISĂ.

VERIFICATOR / EXPERT	NUME	SEMNATURA	CERINTA	REFERAT NR. / EXPERTIZA DIN DATA

FIP CONSULTING
SPECIALITATEA: INSTALAȚII ELECTRICE
strada Ciuceru Udricani | nr. 20 | etaj 4 | sector 3 | București
J40/9989/2020

SPECIFICATIA:	NUME:	SEMNATURA:
MANAGER PROIECT	Ing. Bogdan DOGARIU	
PROIECTAT	Ing. Alexandru SIMA	
DESENAT	Ing. Florin DRĂGHICI	

Ediție: 01
Revizie: 00
Scara: 1:200
Data: 2025

BENEFICIAR: [redacted]
ADRESA: jud. Timiș, Municipiul Timișoara, Bd. C. D. Loga nr. 1

PROIECT: MODERNIZARE STAȚII TRAMVAI LINIA 1 GARA DE NORD - STAȚIA METEO ȘI RETUR - 07. STAȚIA "SPITALUL DE COPII - TUR-RETUR"

TITLU PLANȘĂ: Plan de situație propus: stația Spitalul de copii - tur-retur

Nr. proiect: 142/2025
Faza: D.T.A.C./ P.T.
Planșa nr: IE 01