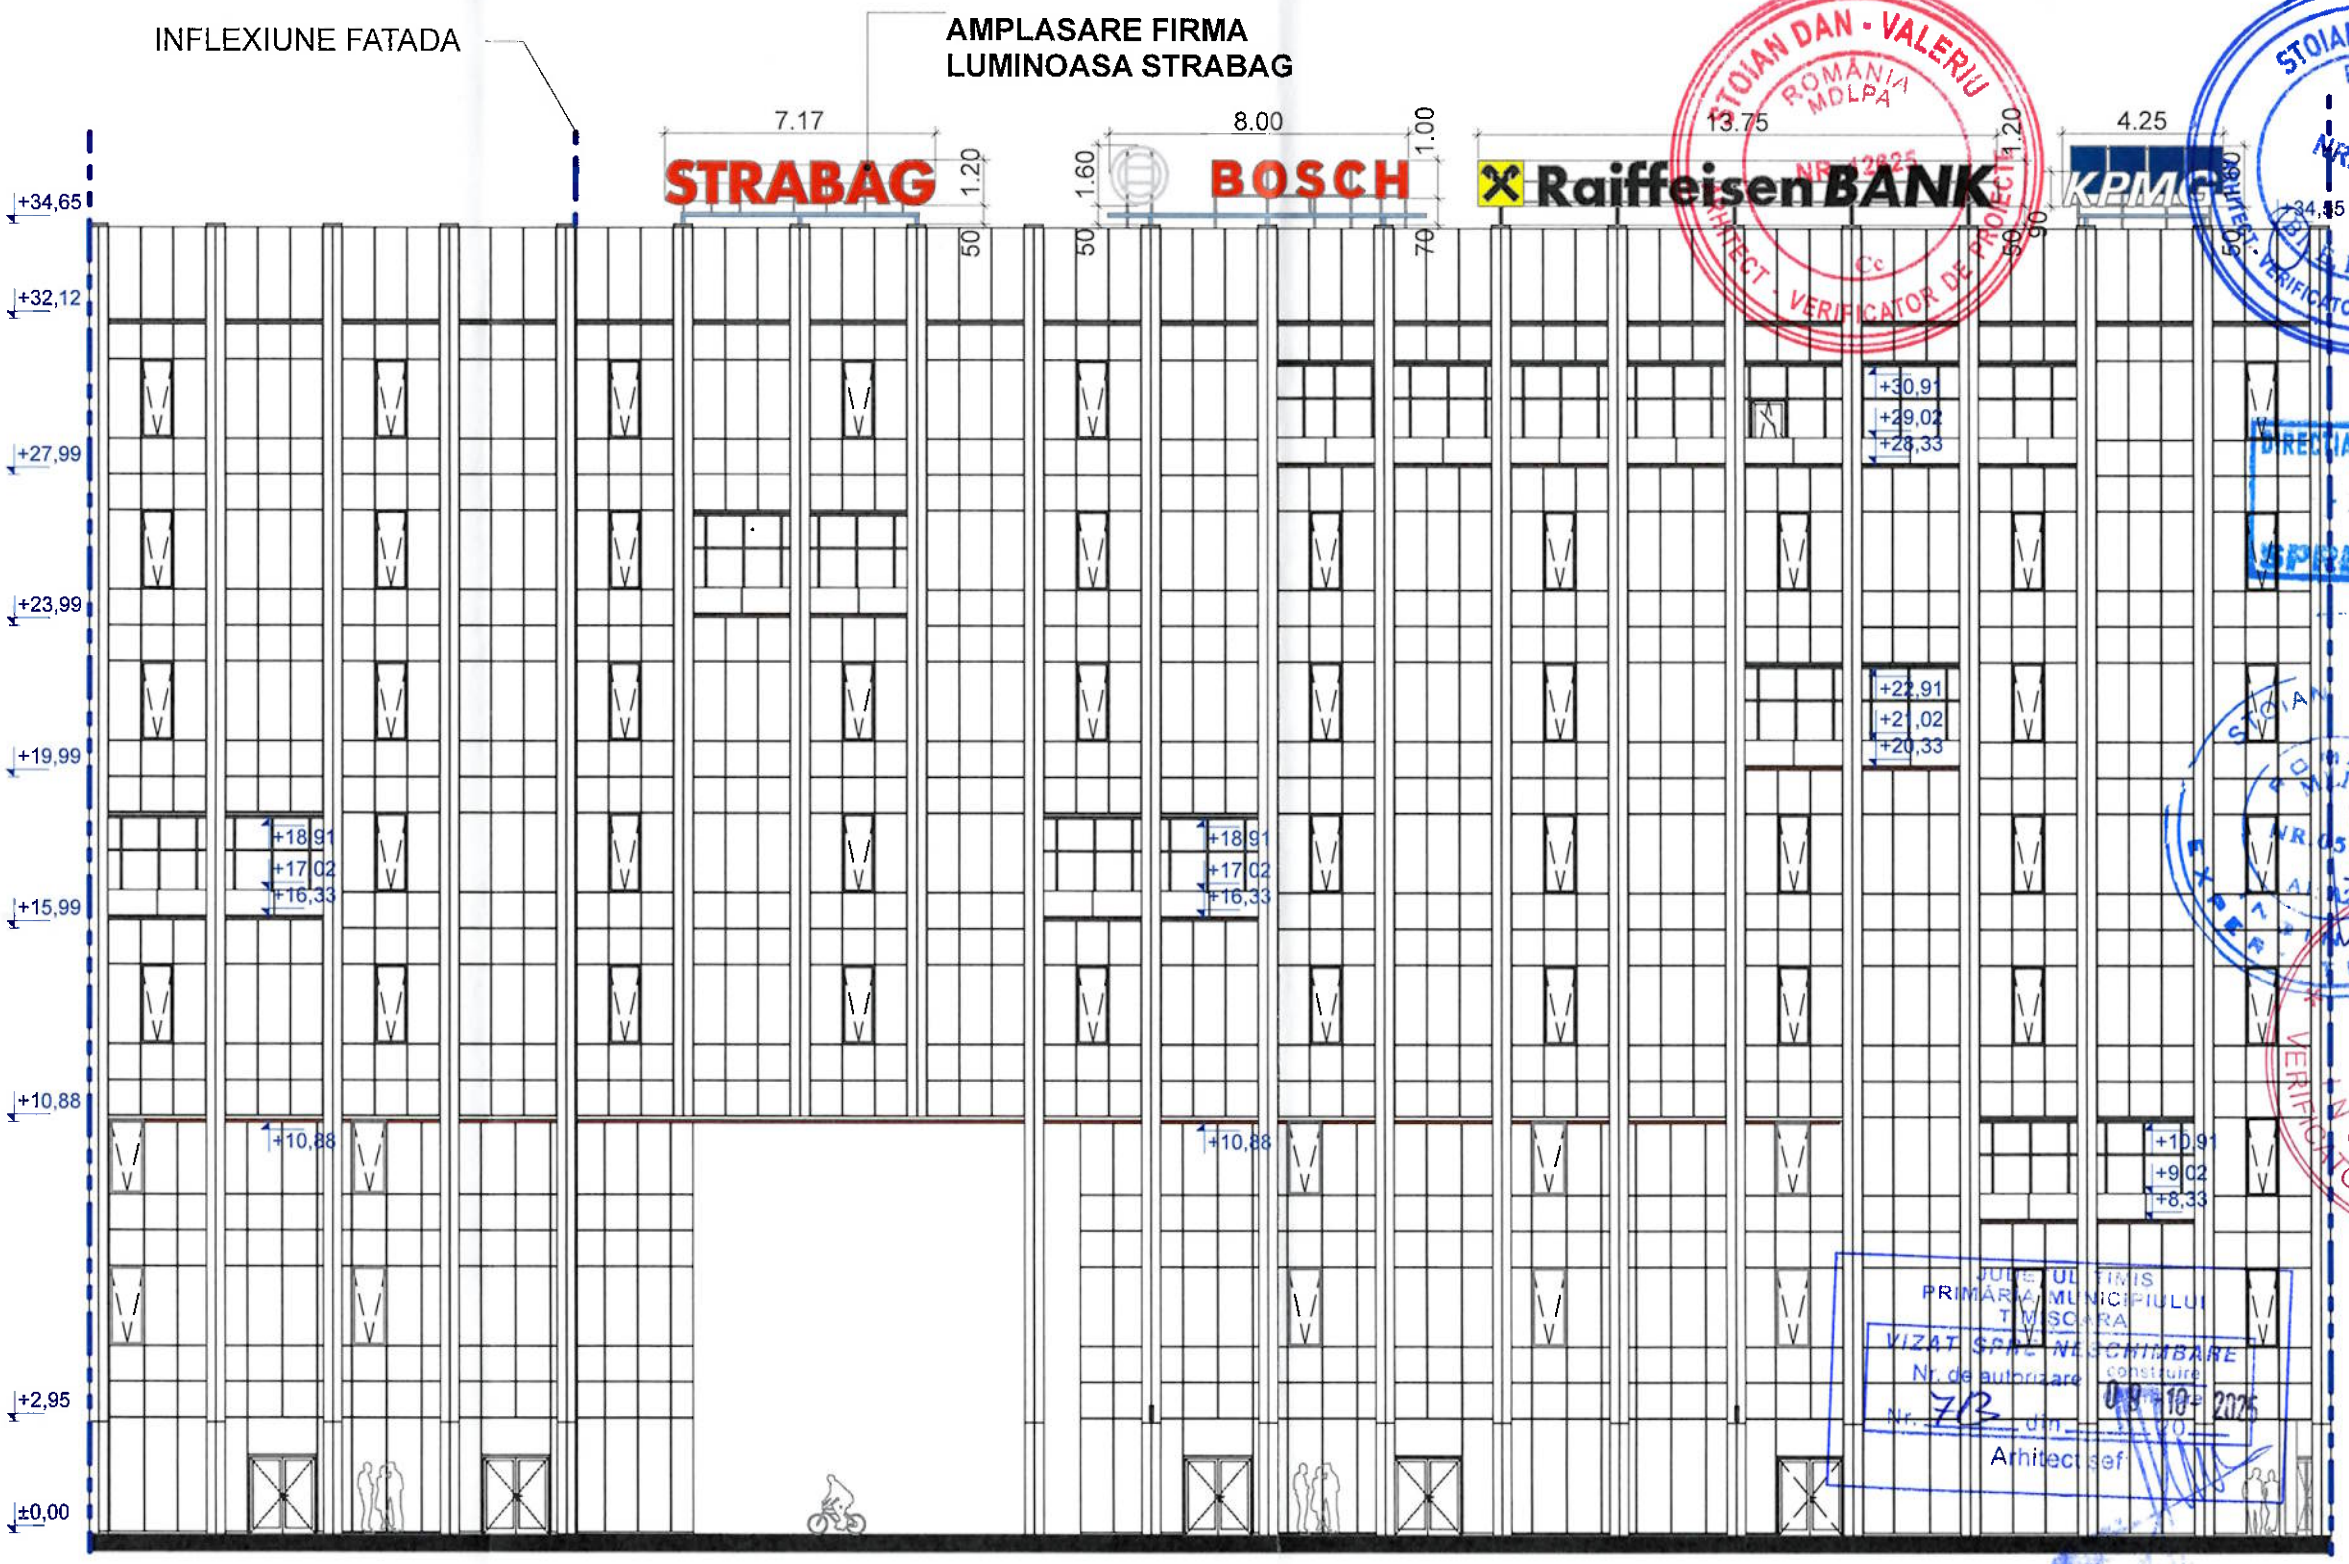

DESFASURATA FATADA PRINCIPALA - PROPUNERE DE AMPLASARE A FIRMEI LUMINOASE STRABAG

PALETAR CULORI

RAL 3020 - culoare litere volumetrice propuse

VERIFICATOR/ EXPERT	NUME	SEMNATURA	CERINTA	REFERAT/ EXPERTIZA NR./ DATA	
S. C. A. C. S. S T U D I O S. R. L. 300618 Timisoara, str. Al. Xenopol, nr.11, tel. 0723 406 005				Beneficiar: **STRABAG SRL** Amplasament: **BD. TAKE IONESCU, NR. 50-52, TIMISOARA**	Pr. nr. **817**
SPECIFICATIE	NUME	SEMNATURA	Scara:	Titlul proiectului: **AMPLASARE FIRMA LUMINOASA PE FATADA CLADIRE EXISTENTA S+P+7E+E TEHNIC, PE DURATA CONTRACTULUI DE INCHIRIERE, LA NIVELUL ETAJULUI TEHNIC**	Faza:
SEF PROIECT	**arh. Constantin SELARIU**		**1:200**		**DTAC**
PROIECTAT	**arh. Constantin SELARIU**		Data:	Titlul plansei:	Pl. nr.
DESENAT	**arh. Constantin SELARIU**		**04.2025**	**DESFASURATA FATADA**	**A04**