
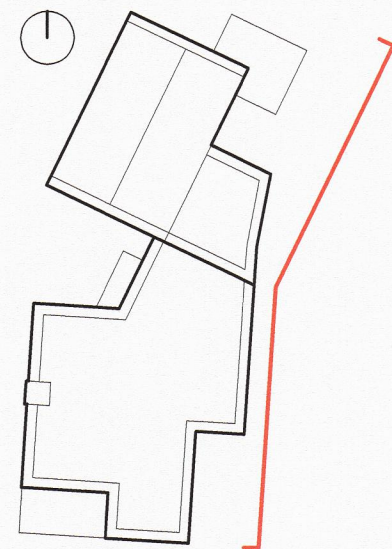
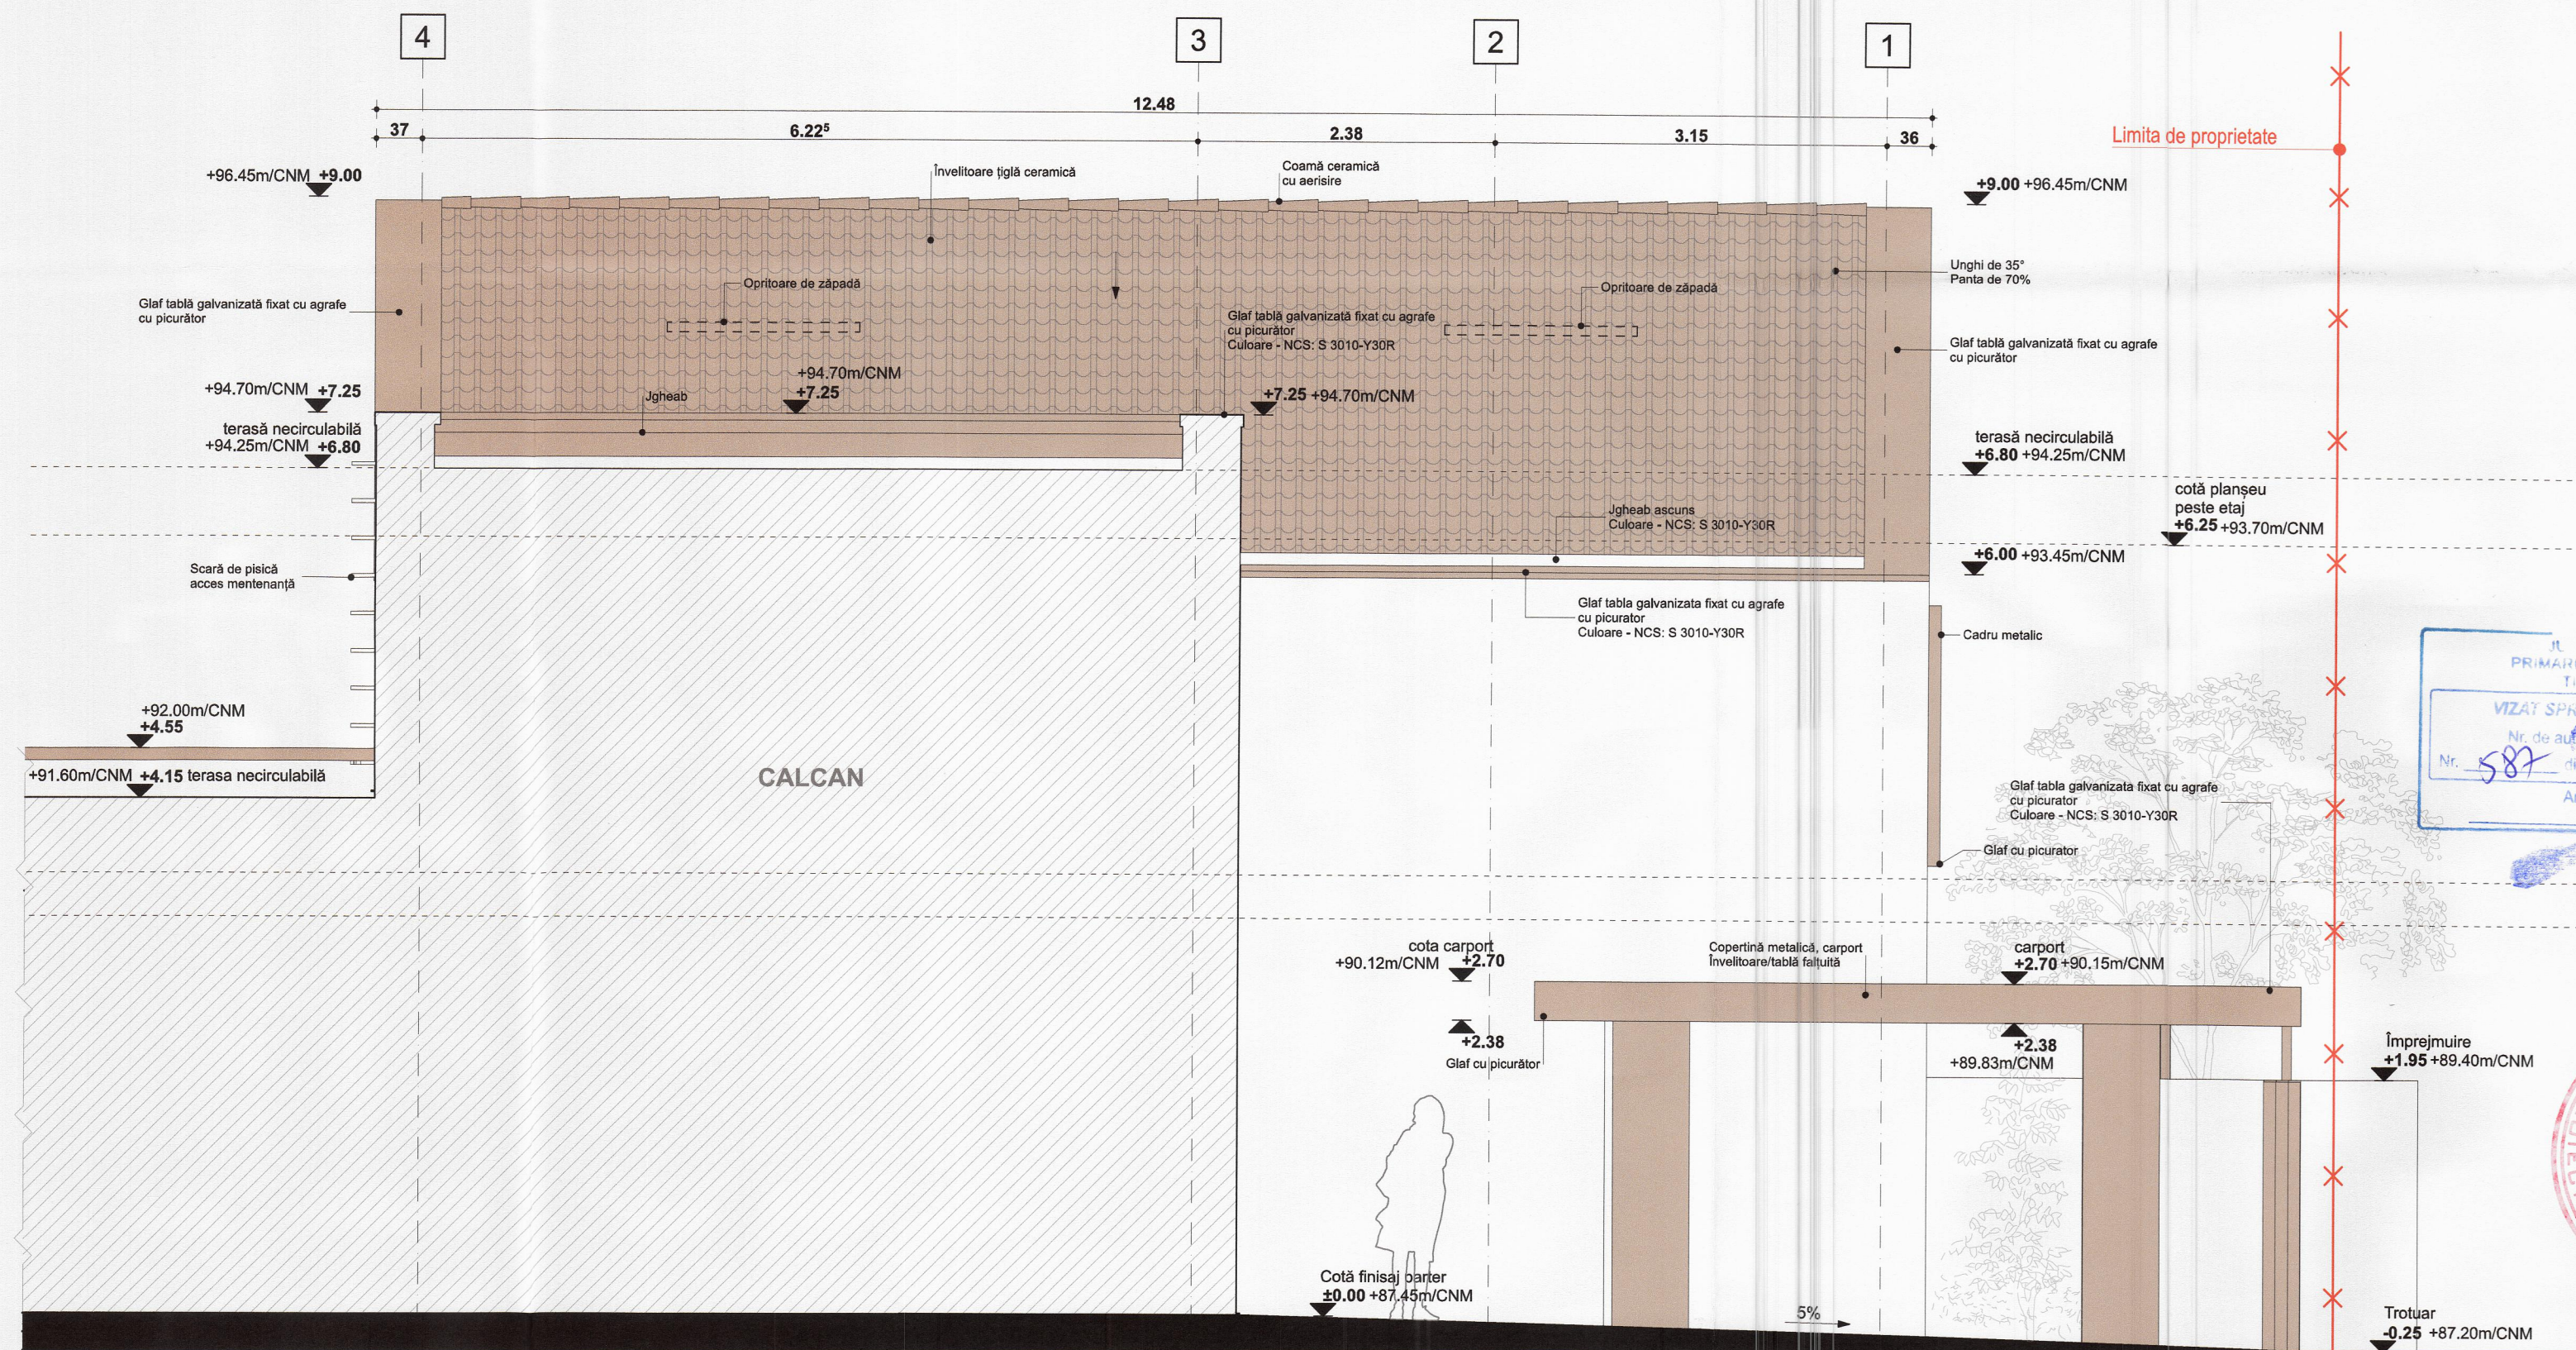


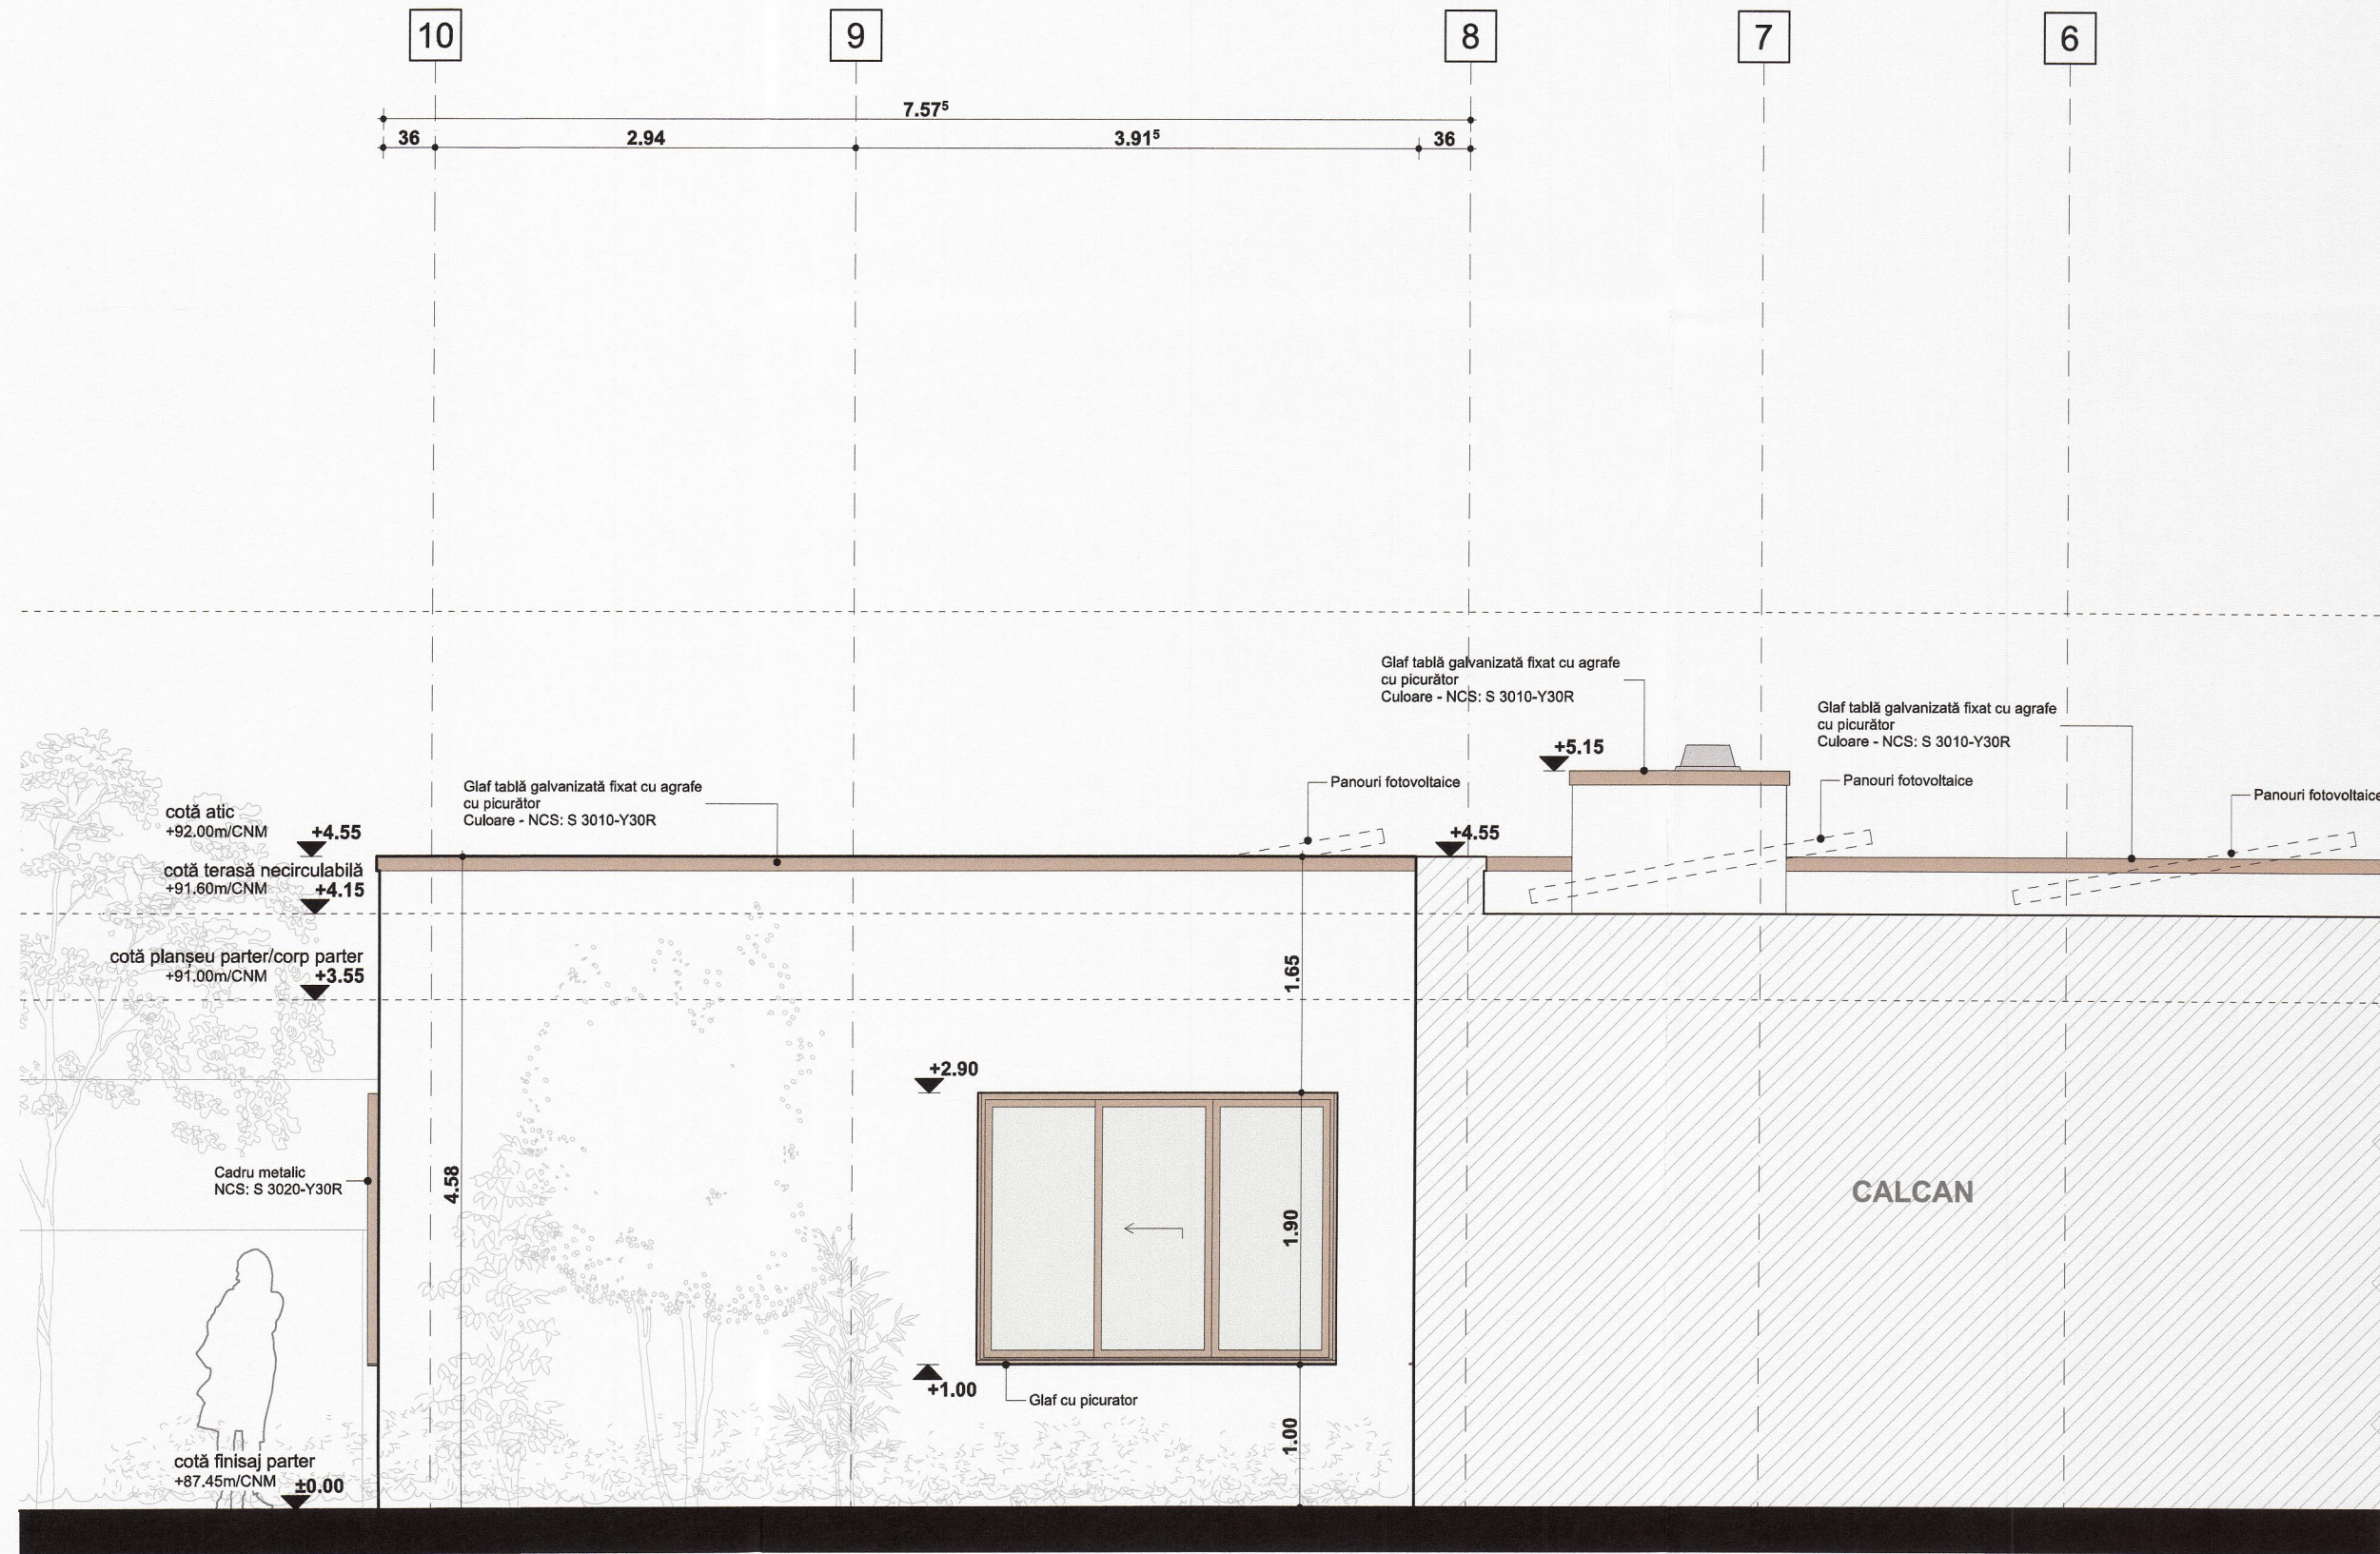

- Tâmplărie aluminiu(culoare, maro deschis), cu geam tripluizolant clar
NCS: S 3010-Y30R
- Tencuială periată, culoare alb
NCS: S 0500-N
- Învelitoare, țiglă ceramică
(culoare, maro deschis)

Construcția proiectată se încadrează în CATEGORIA de importanță a construcțiilor de importanță normală (conform HGR nr. 766/1997)
CLASA DE IMPORTANȚĂ III (conform P100-1/2006)

ORDINUL ARHITECTILOR DIN ROMÂNIA
5069
Daniela Luciana NEGRISANU
Arhitect
Data de semnătură

rd sign

DANIELA NEGRISANU
ROMANIA
NR. 0960
INGINER
EXPERT TEHNIC

Verificator/expert	Nume	Semnătură	Cerința	Referat / Expertiza Nr. / Data
	S.C. RD SIGN ARCHITECTURE STUDIO S.R.L. Timișoara, Str. Vulturilor nr. 14 Reg. Com. J35/2845/2023 C.U.I. 48545320 Tel. 40722779773 E-mail: rdsignstudio@gmail.com			Beneficiar: Cernica Petre Vasile Amplasament: Strada Horia nr.91, municipiul Timișoara, Jud.Timiș CF.Nr.CF.457074, CAD 457074
Șef proiect	arh. Daniela Negrișanu		Scara: 1:50	Denumire: Locuință unifamilială (max.P+1E), împrejurire și carport
Proiectat	arh. Daniela Negrișanu		Data: 13/08/2025	Titlu planșă: Fatada Est
Desenat	arh. Ioana Rebeca Faur			

Faza: D.T.A.C.-D.T.O.E.-P.T.H.
Planșa nr.: A.15
84.1x35