




teren studiat - CF nr. 438557
M3 - ZONĂ MIXTĂ CU REGIM DE CONSTRUIRE DESCHIS, ADIACENTĂ PRINCIPALELOR ARTERE DE TRAFIC

M3 - ZONĂ MIXTĂ CU REGIM DE CONSTRUIRE DESCHIS, ADIACENTĂ PRINCIPALELOR ARTERE DE TRAFIC
UM3 - ZONĂ DE URBANIZARE, ZONĂ MIXTĂ CU REGIM DE CONSTRUIRE DESCHIS, ADIACENTĂ PRINCIPALELOR ARTERE DE TRAFIC
LiU - ZONĂ LOCUINȚE CU REGIM REDUS DE ÎNĂLȚIME, DISPUSE PE UN PARCELAR DE TIP URBAN
ULiU - ZONĂ DE URBANIZARE, ZONĂ LOCUINȚE CU REGIM REDUS DE ÎNĂLȚIME
Lip - ZONĂ LOCUINȚE CU REGIM REDUS DE ÎNĂLȚIME, DISPUSE PE UN PARCELAR DE TIP PERIFERIC


PLAN DE INCADRARE - EXTRAS PUG IN LUCRU

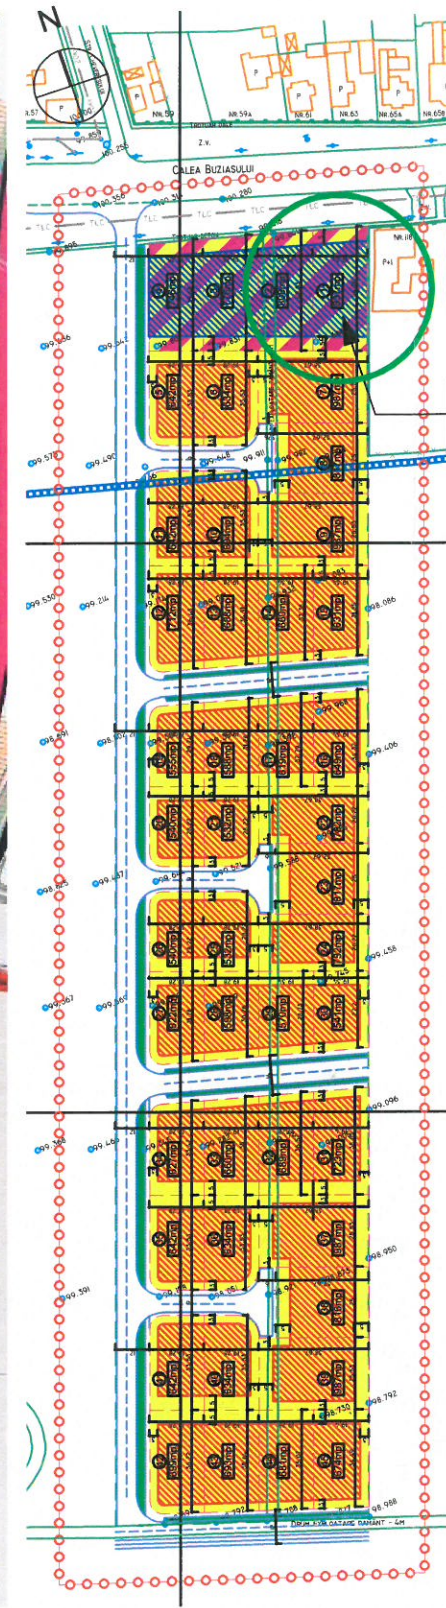


DESTINATIE

- Spatii verzi de aliniament
- Zona de locuit propusa
- Zona dotari comerciale
- Zona de implantare a cladirilor (S)+P+2E+M
- Zona de implantare a cladirilor (S)+P+1E+M

INCADRARE IN PUZ EXISTENT. APROBAT PRIN HCL 327/2000

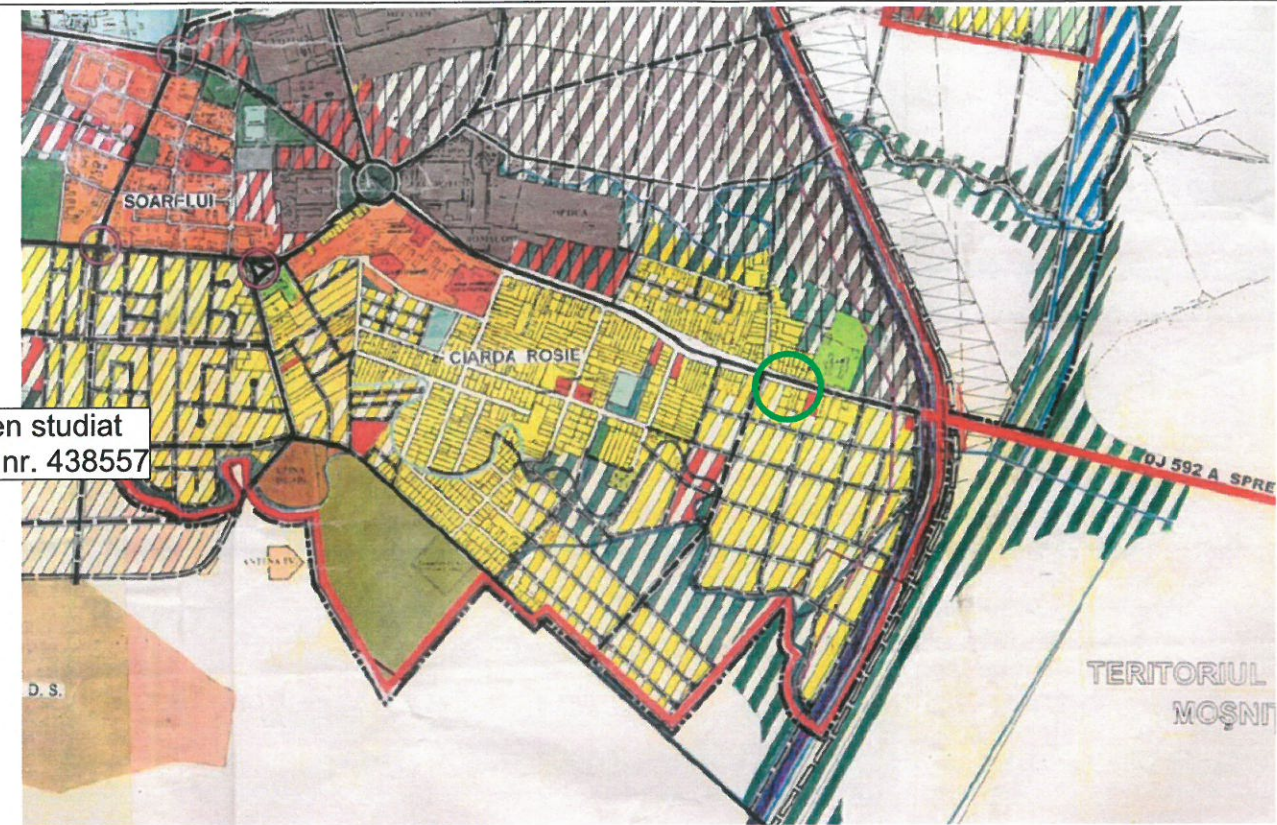

teren studiat
CF nr. 438557

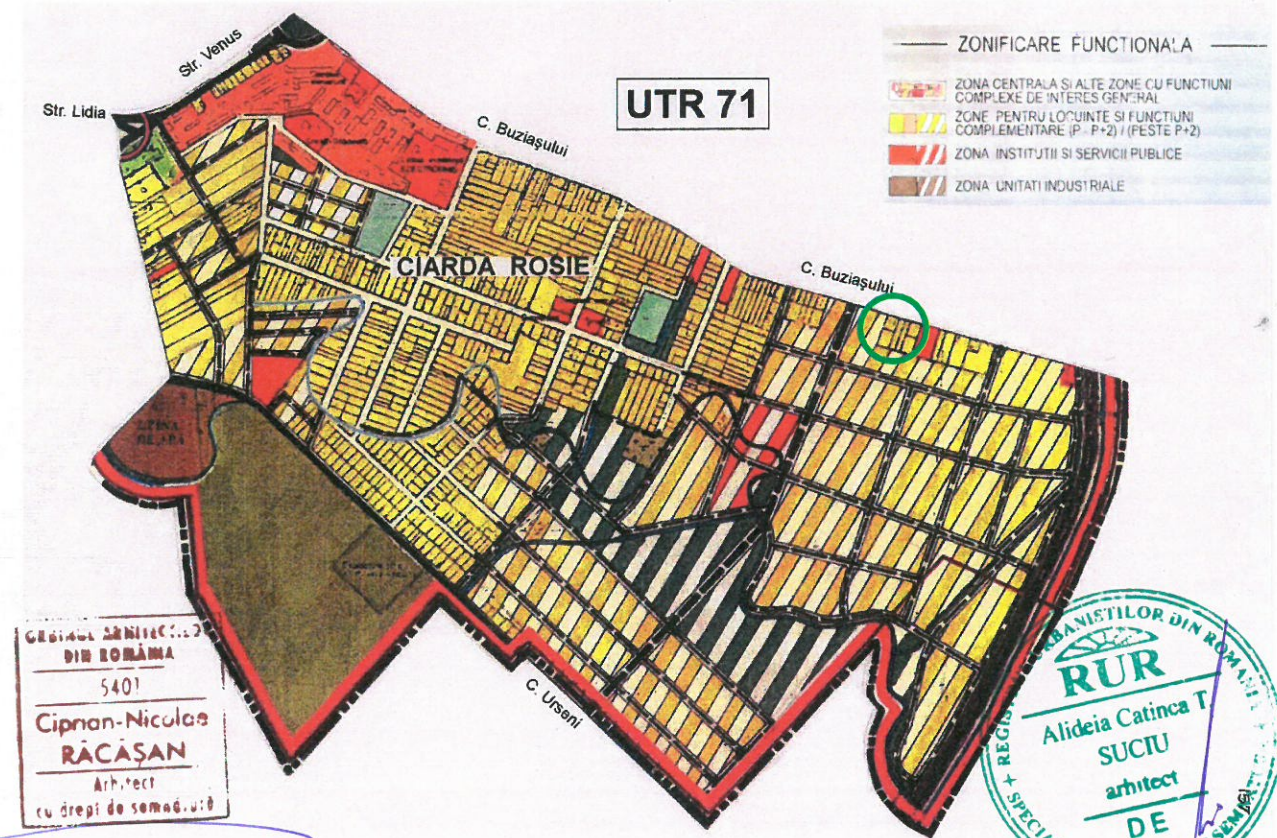

PLAN DE INCADRARE - EXTRAS PUG IN VIGOARE

expert					
verificator					
verificator/expert					
S.C. ATELIER RGS S.R.L. tel. +40 722 896868 Timisoara, Bv. Regele Carol I, nr.10, ap. 9B		semnatura	cerinta	referat/expertiza nr./data	
S.C. ATELIER RGS S.R.L. tel. +40 722 896868 Timisoara, Bv. Regele Carol I, nr.10, ap. 9B		semnatura	scara:	beneficiar: SALAPA HARALAMBIE si SALAPA MAGDALENA	
specificatie	nume	semnatura	scara:	titlu proiect: PUZ - CONSTRUIRE IMOBIL LOCUINTE COLECTIVE S+P+2E+Er(M) CU FUNCTIUNI COMPLEMENTARE. CONSTRUIRE IMPREJMUIRE	
sef proiect:	arh. Suciu Alideia			amplasament: Timisoara, jud. Timis, Calea Buziasului, nr.128/A, CF 438557, nr.cad. 438557	
proiectat:	arh. Ciprian Racasan			titlu planșă: INCADRARE IN PUG	
desenat:	arh. Oana Rupacici				
				pr. nr.: 238/2020	
				faza: PUZ	
				planșă nr.: U.01.1	