
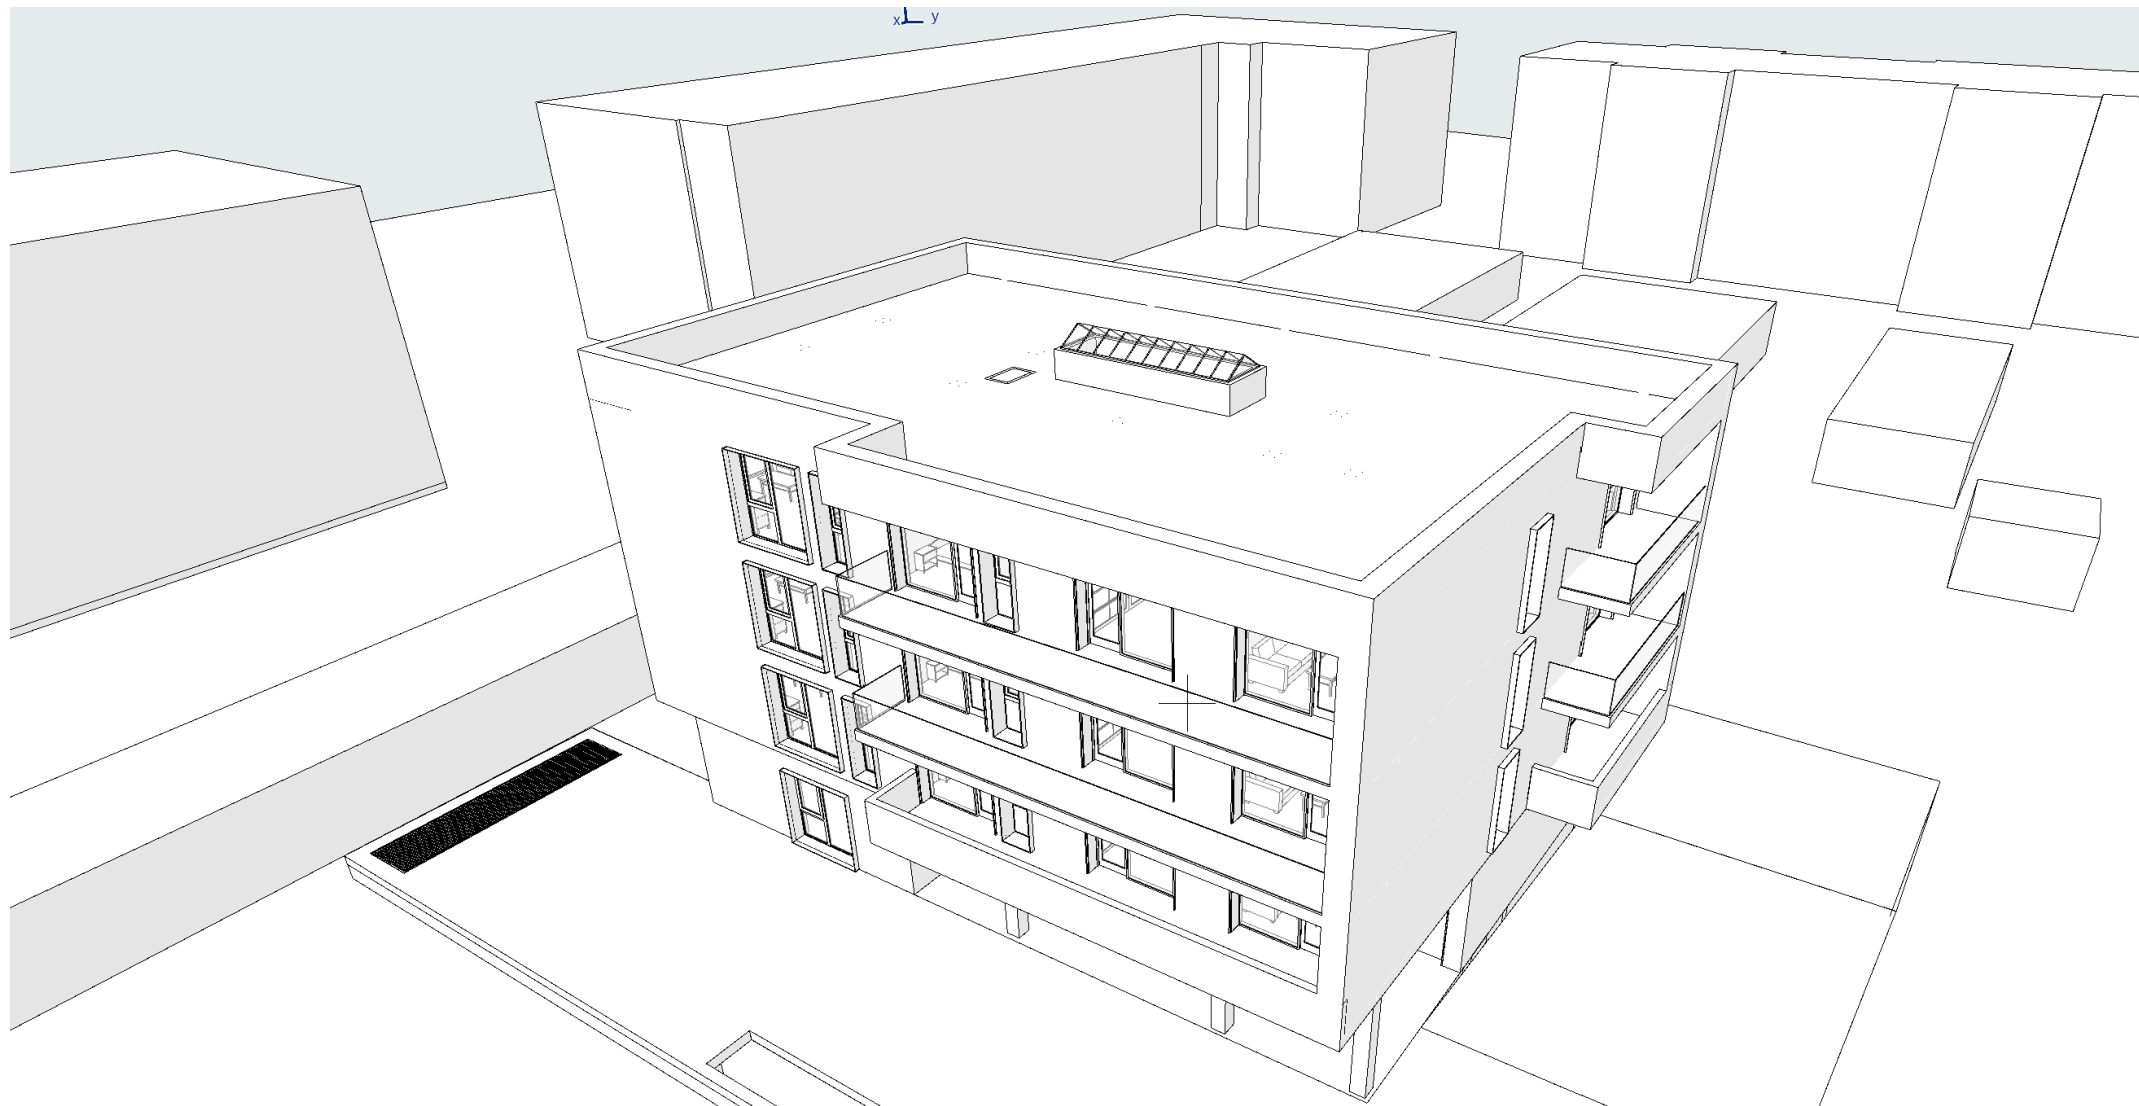
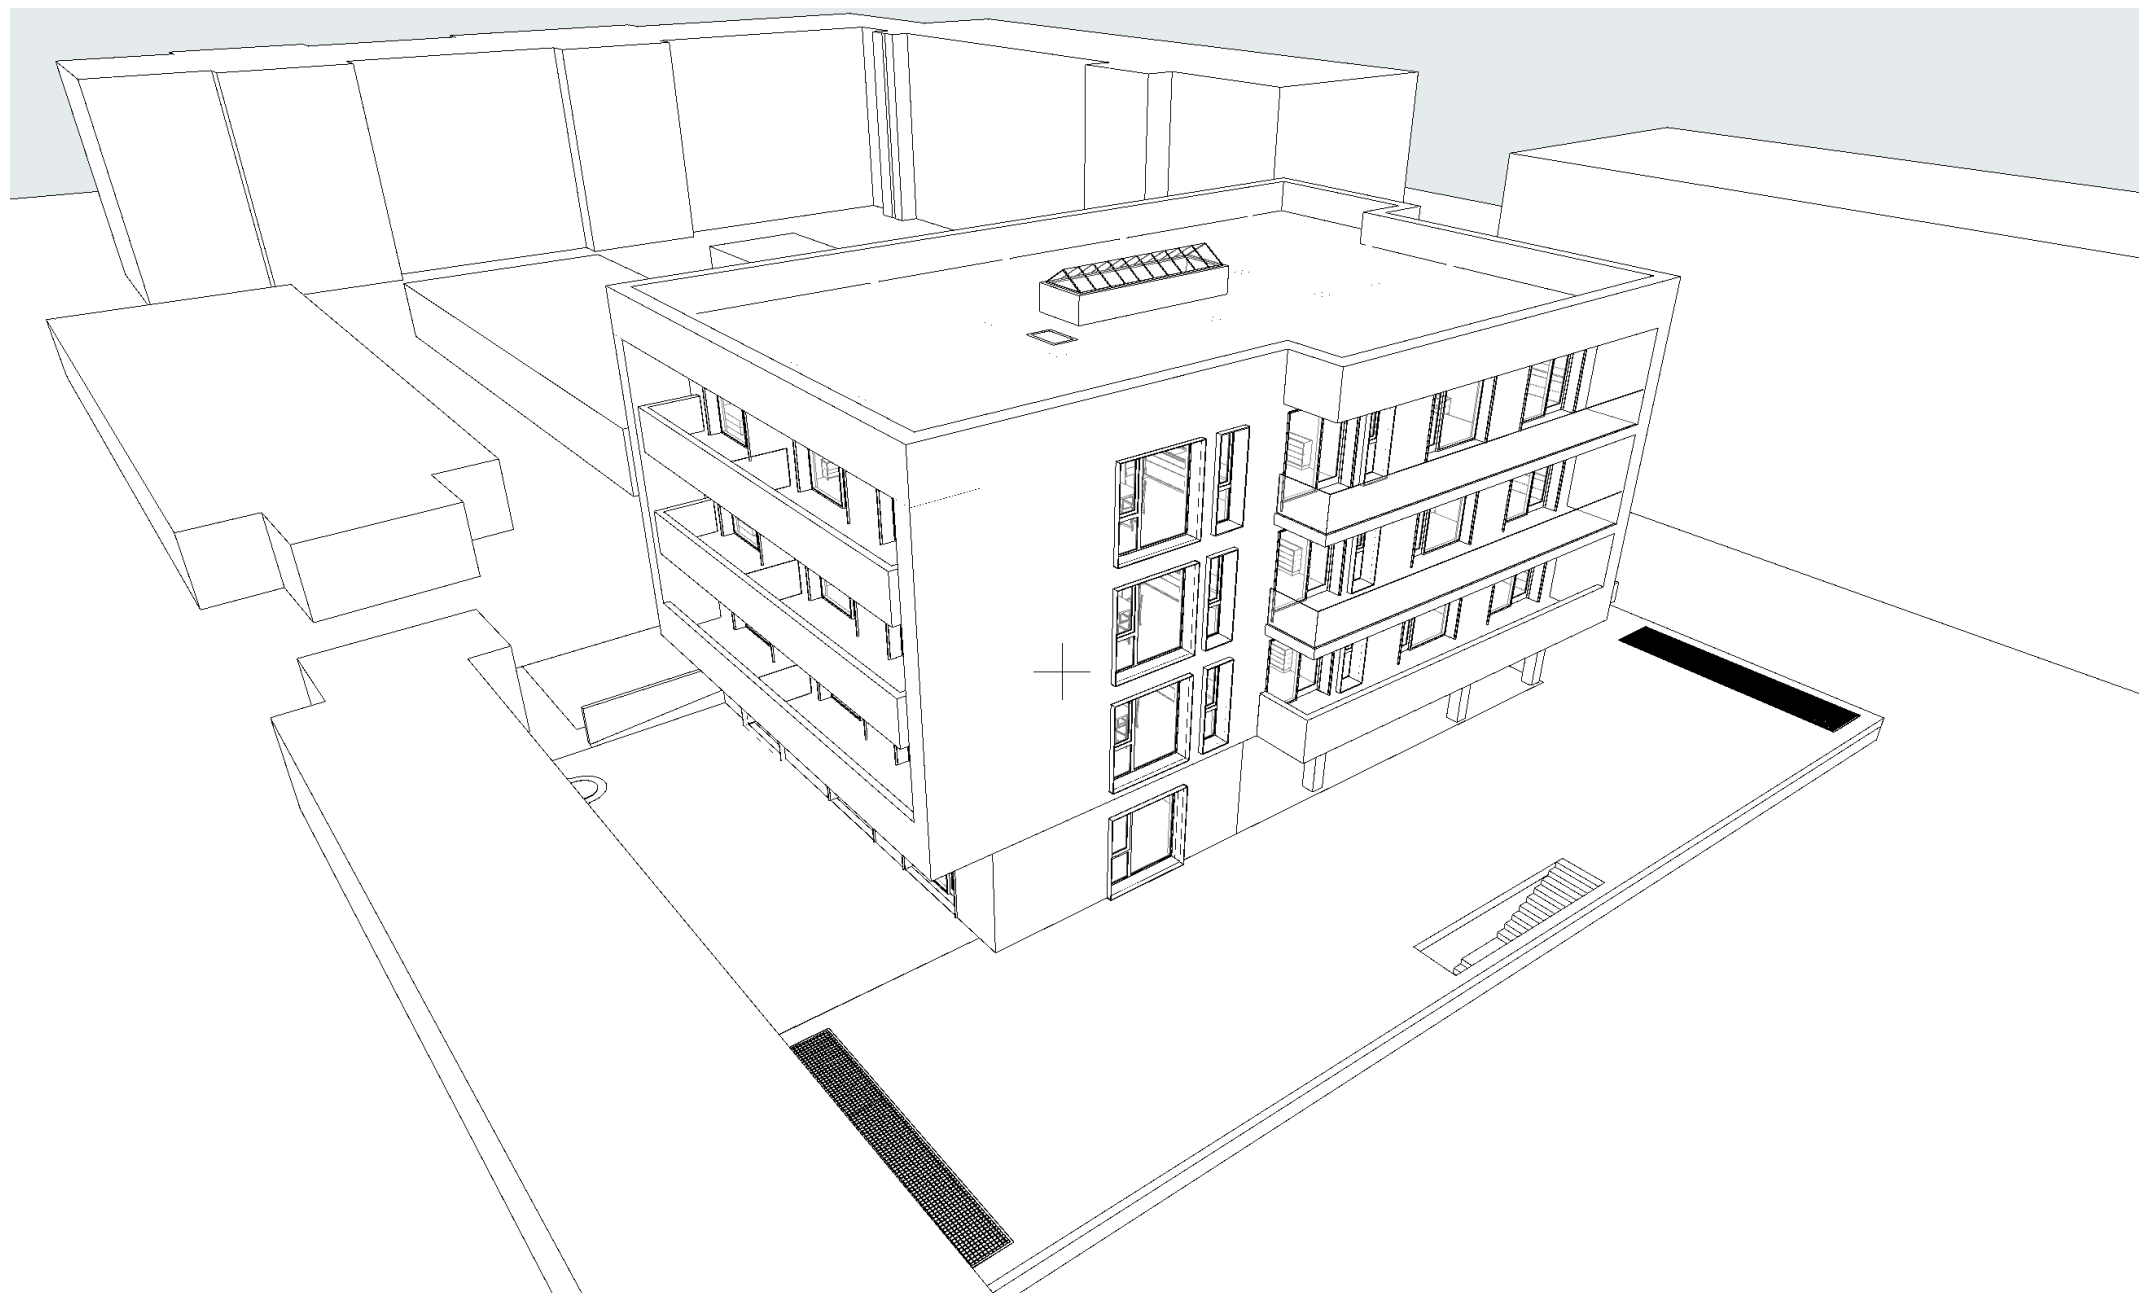


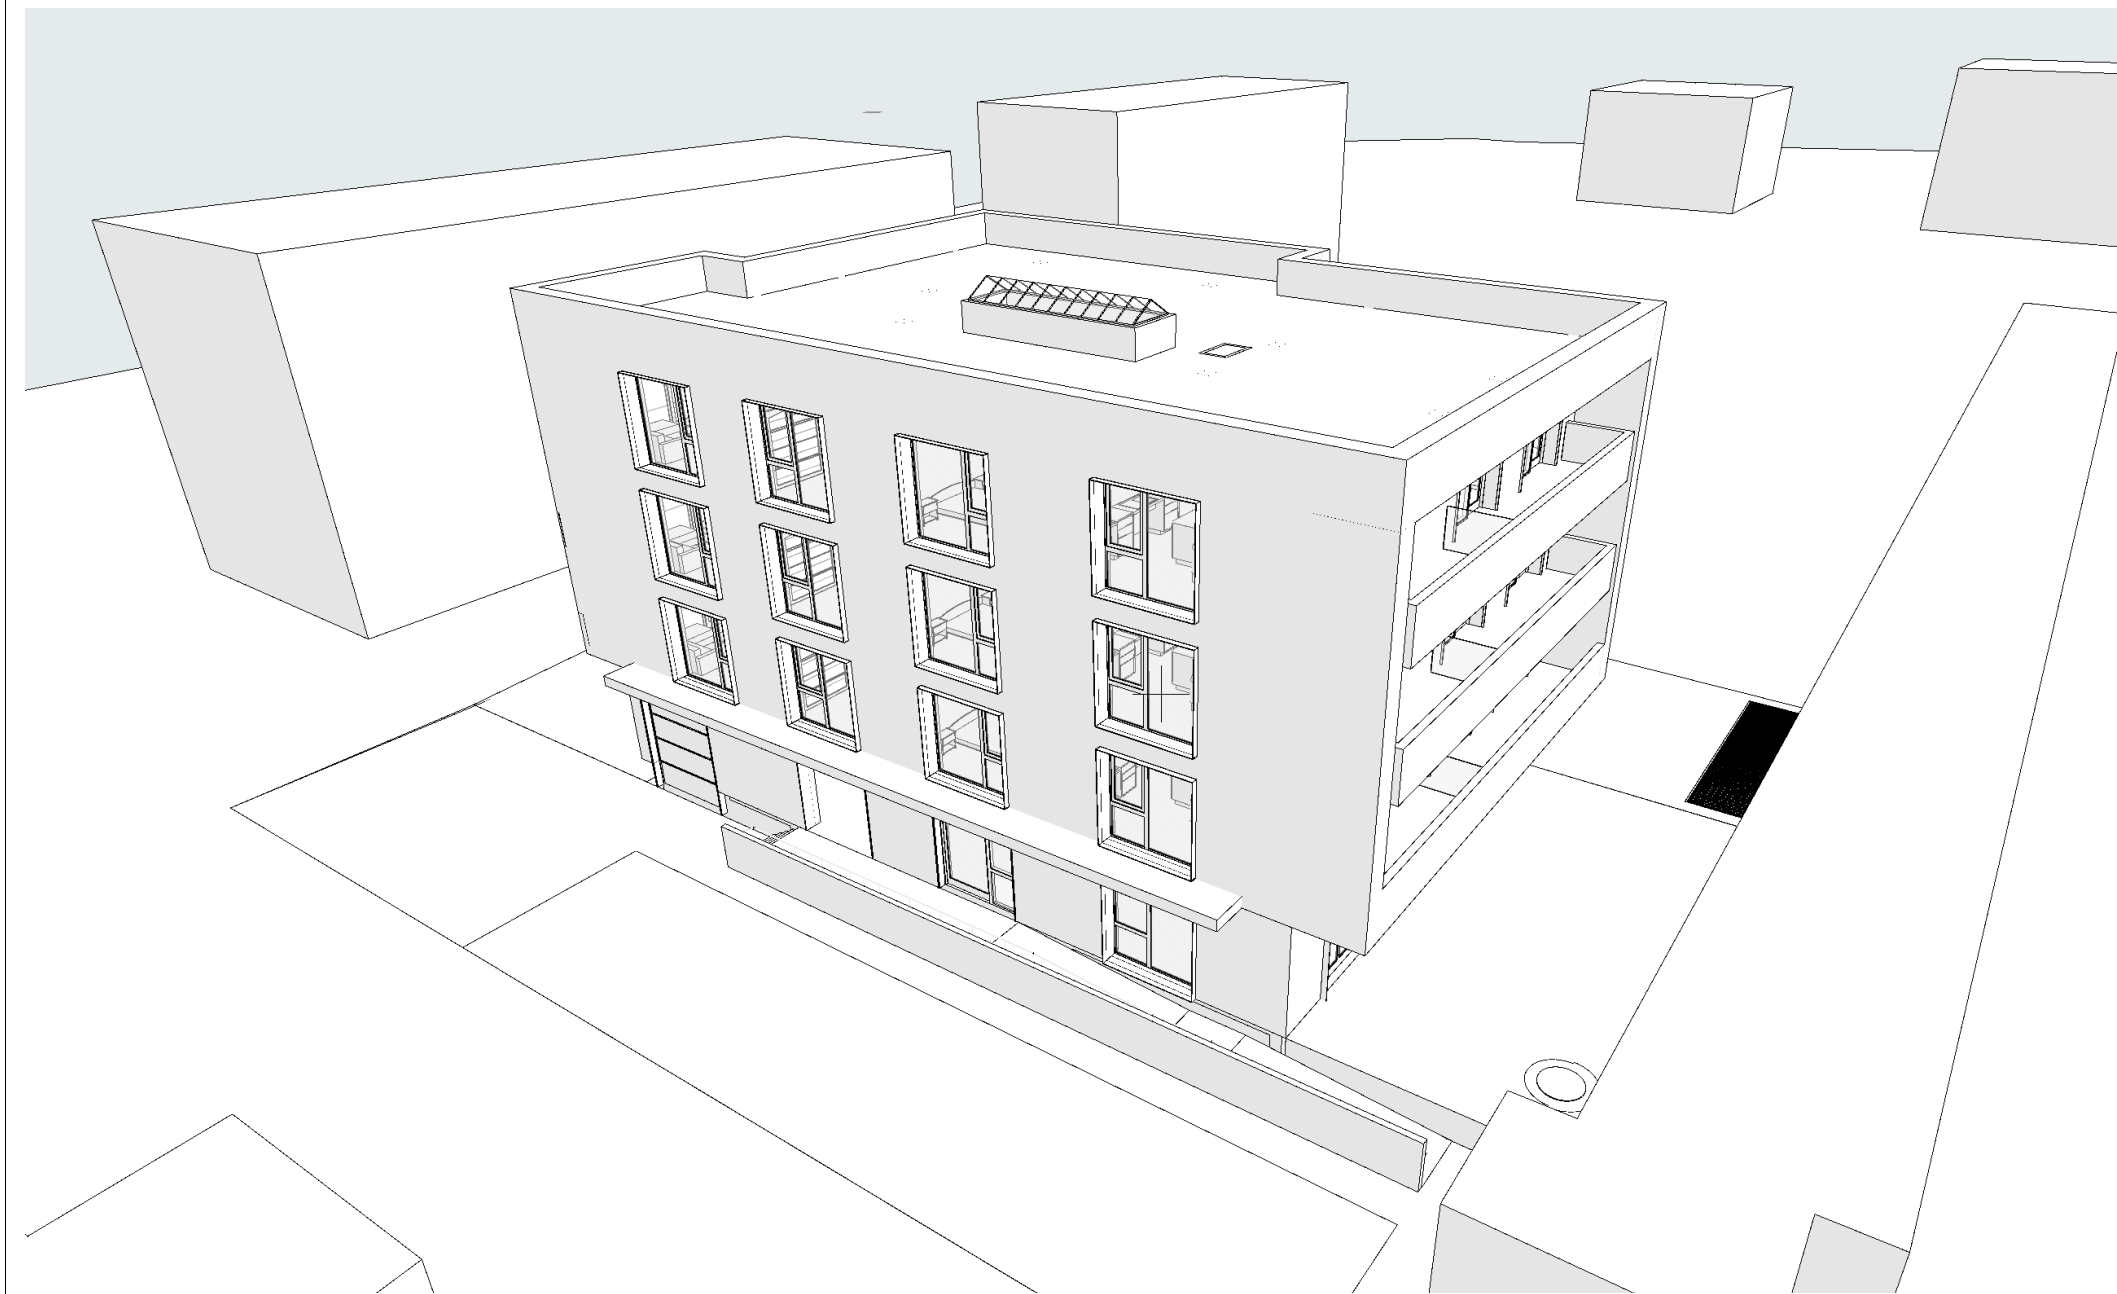

Axonometrii

P.U.D. - CONSTRUIRE IMOBIL S+P+3E CU MAI MULTE APARTAMENTE SI SAD
intravilan municipiul Timisoara, C.F. 441796, nr.cad. 441796 - 822 mp
beneficiari: MICLEA DUMITRU si MICLEA ANA

Această documentație este proprietatea intelectuală a S.C. Atelier CAAD S.R.L. și intră sub incidența legii dreptului de autor. Reproducerea, copierea sau multiplicarea parțială sau în totalitate a documentației se poate face doar cu acordul scris al firmei mai sus menționate

Specialist RUR cu drept de semnatura		Categorie			
	arh. BOCAN P. DRAGOS PETRU	D, E			
VERIFICATOR /					
EXPERT	NUME	SEMNĂTURA	CERINȚA	REFERAT / EXPERTIZĂ NR. / DATA	
 atelier CAAD s. r. l. Sediul social: Timisoara, str. Aurora, nr., Reg. Com. J35/2318/2004, C.U.I. RO 16677315, Punct de lucru: Timisoara 300194, str. Brasov nr 8, ap. 5, tel 0256 228 717				Beneficiari MICLEA DUMITRU si MICLEA ANA, Amplasament: intravilan municipiul Timisoara, str Silistra C.F. 441796, nr.cad. 441796 - 822 mp Proiect nr. 434 / 2024	
SPECIFICAȚIE	NUME	SEMNĂTURA	Scara:	Titlul proiectului	
ȘEF PROIECT	arh. Dragos BOCAN			PUD - CONSTRUIRE IMOBIL S+P+3E CU MAI MULTE APARTAMENTE SI SAD	
PROIECTAT	arh. Emanuel TAMAS		Data: feb 2025	Titlul planșei	
DESENAT	arh. Emanuel TAMAS			Axonometrii	
				Planșa nr. U05	