
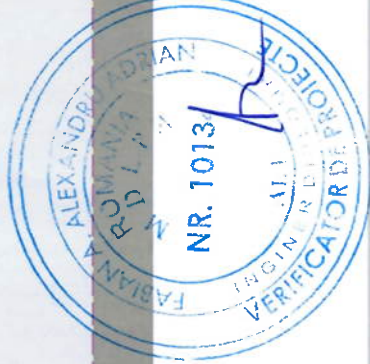
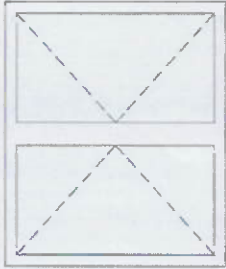
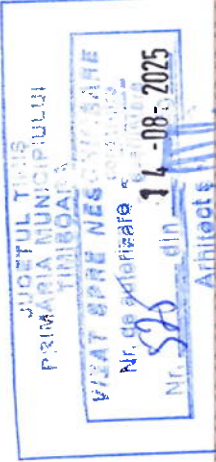


17

LIMITĂ DE PROPRIETATE
(Bagdasar 29)


LIMITĂ DE PROPRIETATE
(Bagdasar 33)

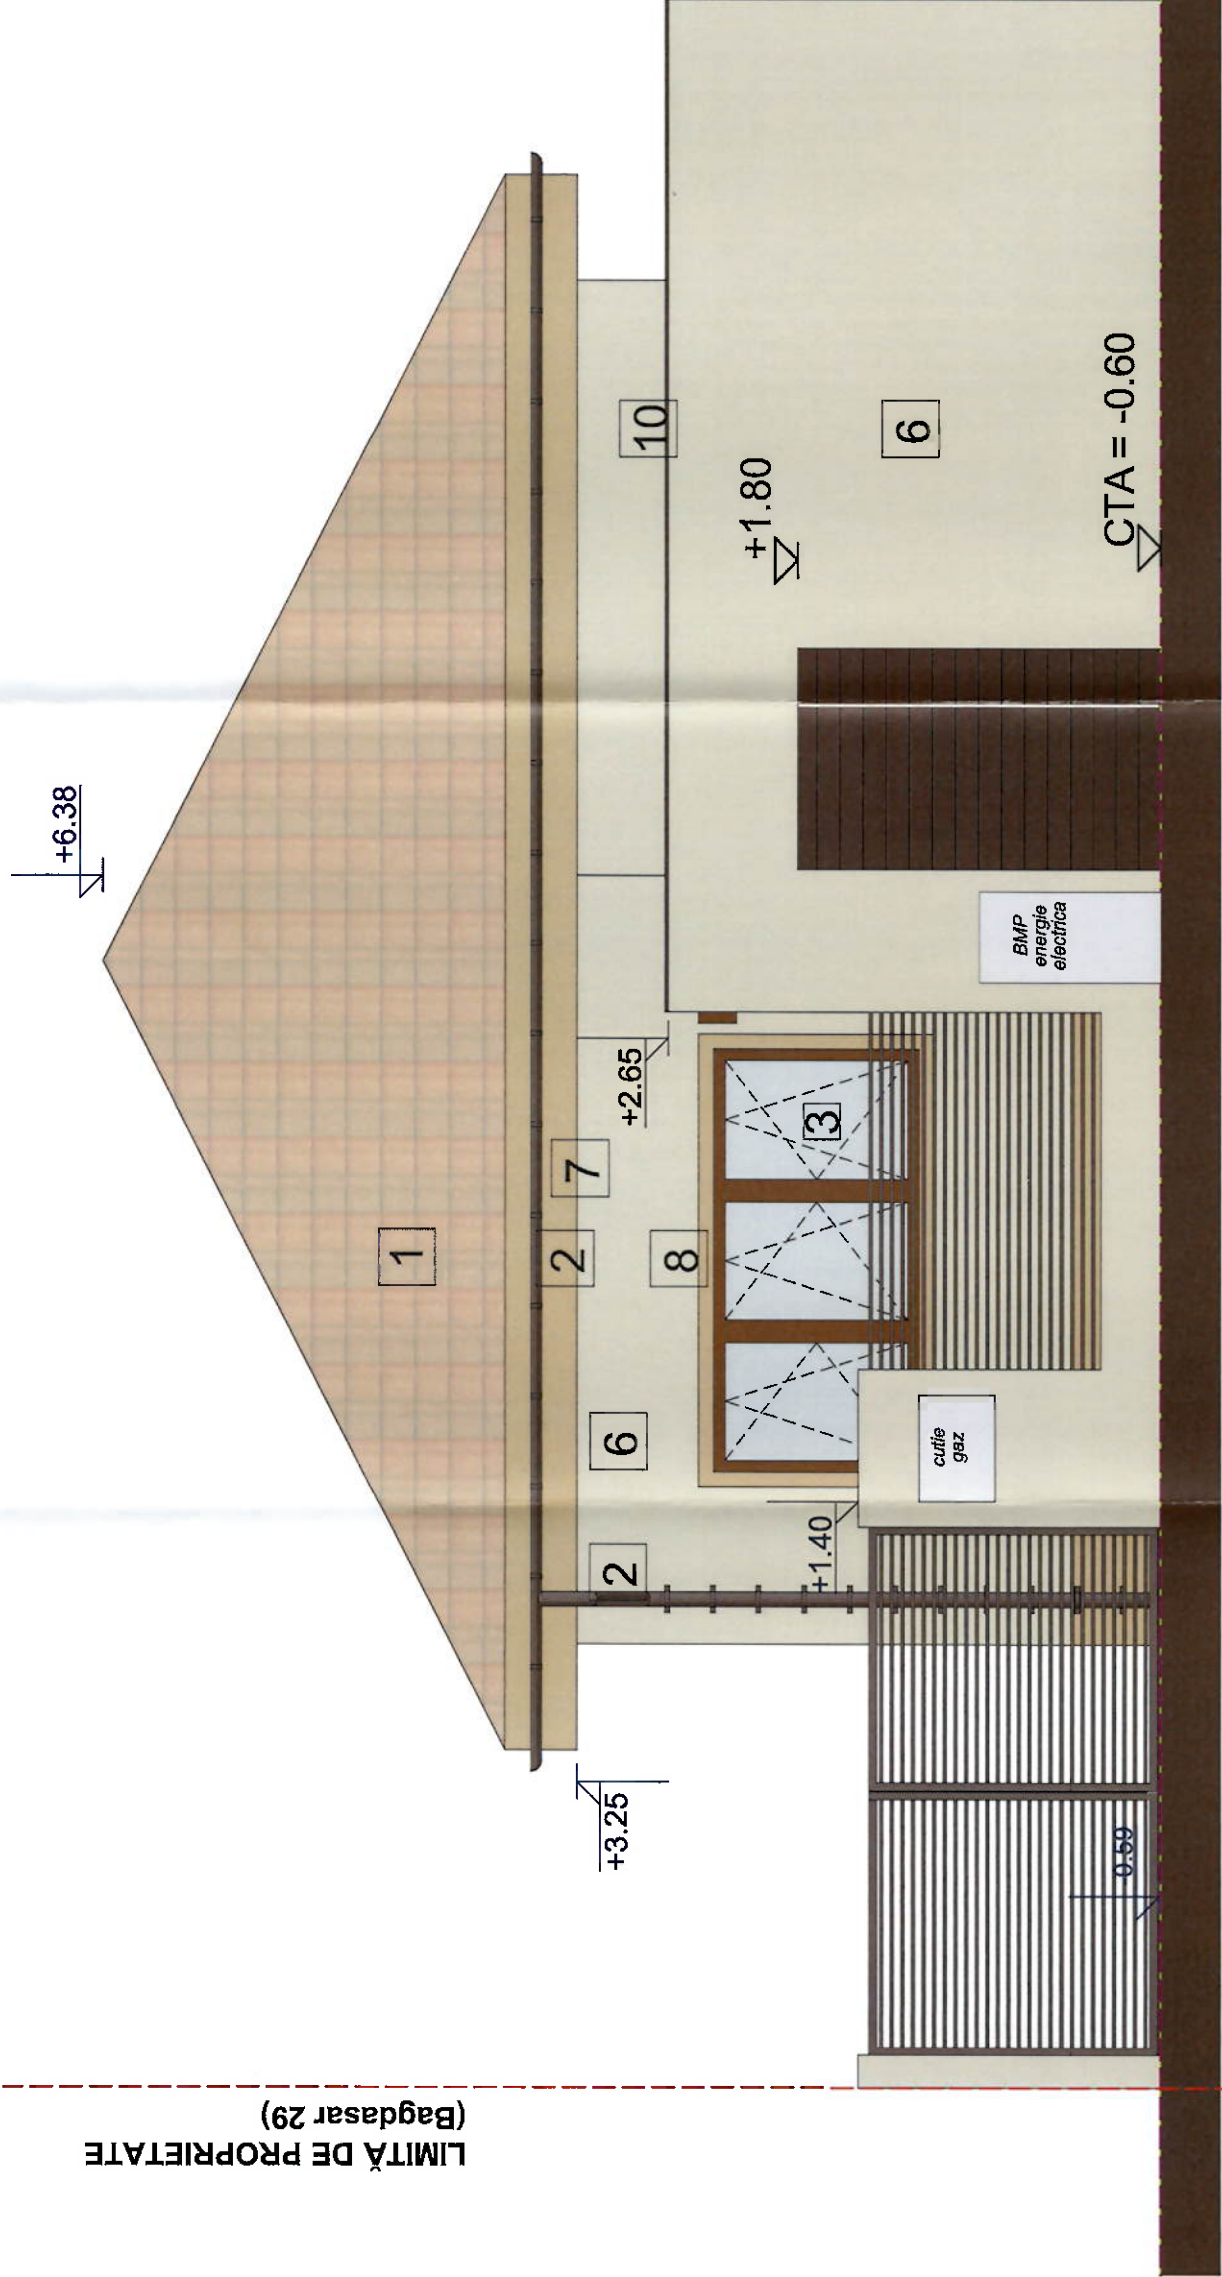

VEDERE PRINCIPALA (etapa 2)

1	INVELITOARE DIN TIGLA CERAMICA, culoare: ROSU CARAMIZIU
2	JGHEABURI SI BURLANE METALICE VOPSITE IN CAMP ELECTROSTATIC, culoare: MARO
3	FERESTRE/USI TAMPLARIE LEMN SAU PVC INFOLIAT, culoare: NUC, cu GEAM TERMOIZOLANT TRIPAN
4	USA ACCES TAMPLARIE METALICA/PVC INFOLIAT, culoare: MARONUC, cu GEAM TERMOIZOLANT
5	TENCUIALA DECORATIVA DE EXTERIOR PENTRU SOCLU, pe suport de polistiren extrudat 10 cm, culoare: BEJ INCHIS, NCS: S 3020-Y30R
6	TENCUIALA DECORATIVA DE EXTERIOR, culoare de baza: CREM DESCHIS, NCS: S 1005-Y20R
7	TENCUIALA DECORATIVA DE EXTERIOR, culoare de accent: BEJ INCHIS, NCS: S 3020-Y30R
8	ANCADRAMENTE DECORATIVE FERESTRE din polistiren expandat, culoare: BEJ INCHIS, NCS: S 3020-Y30R
9	GRESIE PENTRU EXTERIOR (antiderapanla)
10	ATIC - SORT TABLA ZINCATA, vopsita electrostatic, culoare: MARO
11	PERGOLĂ LEMN, vopsita, culoare: MARO NUC

Verificator/Expert	Nume	Semnatura	Cerinta	Referat/ Expertiza Nr. / Data	Alida POPESCU Arhitect cu drept de semnătură	Nr. proiect: 192/20/07-2024
Specificatie	Nume	Semnatura	Inreg. ORC: J35/18/2008	Beneficiar: ALBU DANIELA, ALBU GABRIEL		
Sef proiect	arh. Alida Popescu		Scara: 1:50, 1:100	Amplasament: Jud. Timis, Mun. Timișoara, str. D. Bagdasar Nr. 31, CF nr. 456/07 Timișoara		
Proiectat	arh. Alida Popescu			Denumire proiect: Demolare corp C2, C3, demolare partiă corp C4 și construire locuință parter		Faza: D.T.A.C+ P.Th.
Desenat	arh. Alida Popescu		Data: Apr 2025	Planșa: VEDERE PRINCIPALA - PROPUȘ (etapa 2)		Pi. nr.: A-12.2

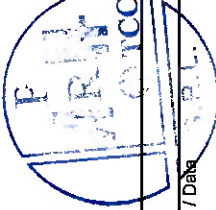

ORDINUL ARHITECT
DIN ROMANIA
9117