




LEGENDĂ

Limite, accese

- limita de proprietate
- teren rămas în proprietate privată
- ▲ acces auto pe parcelă

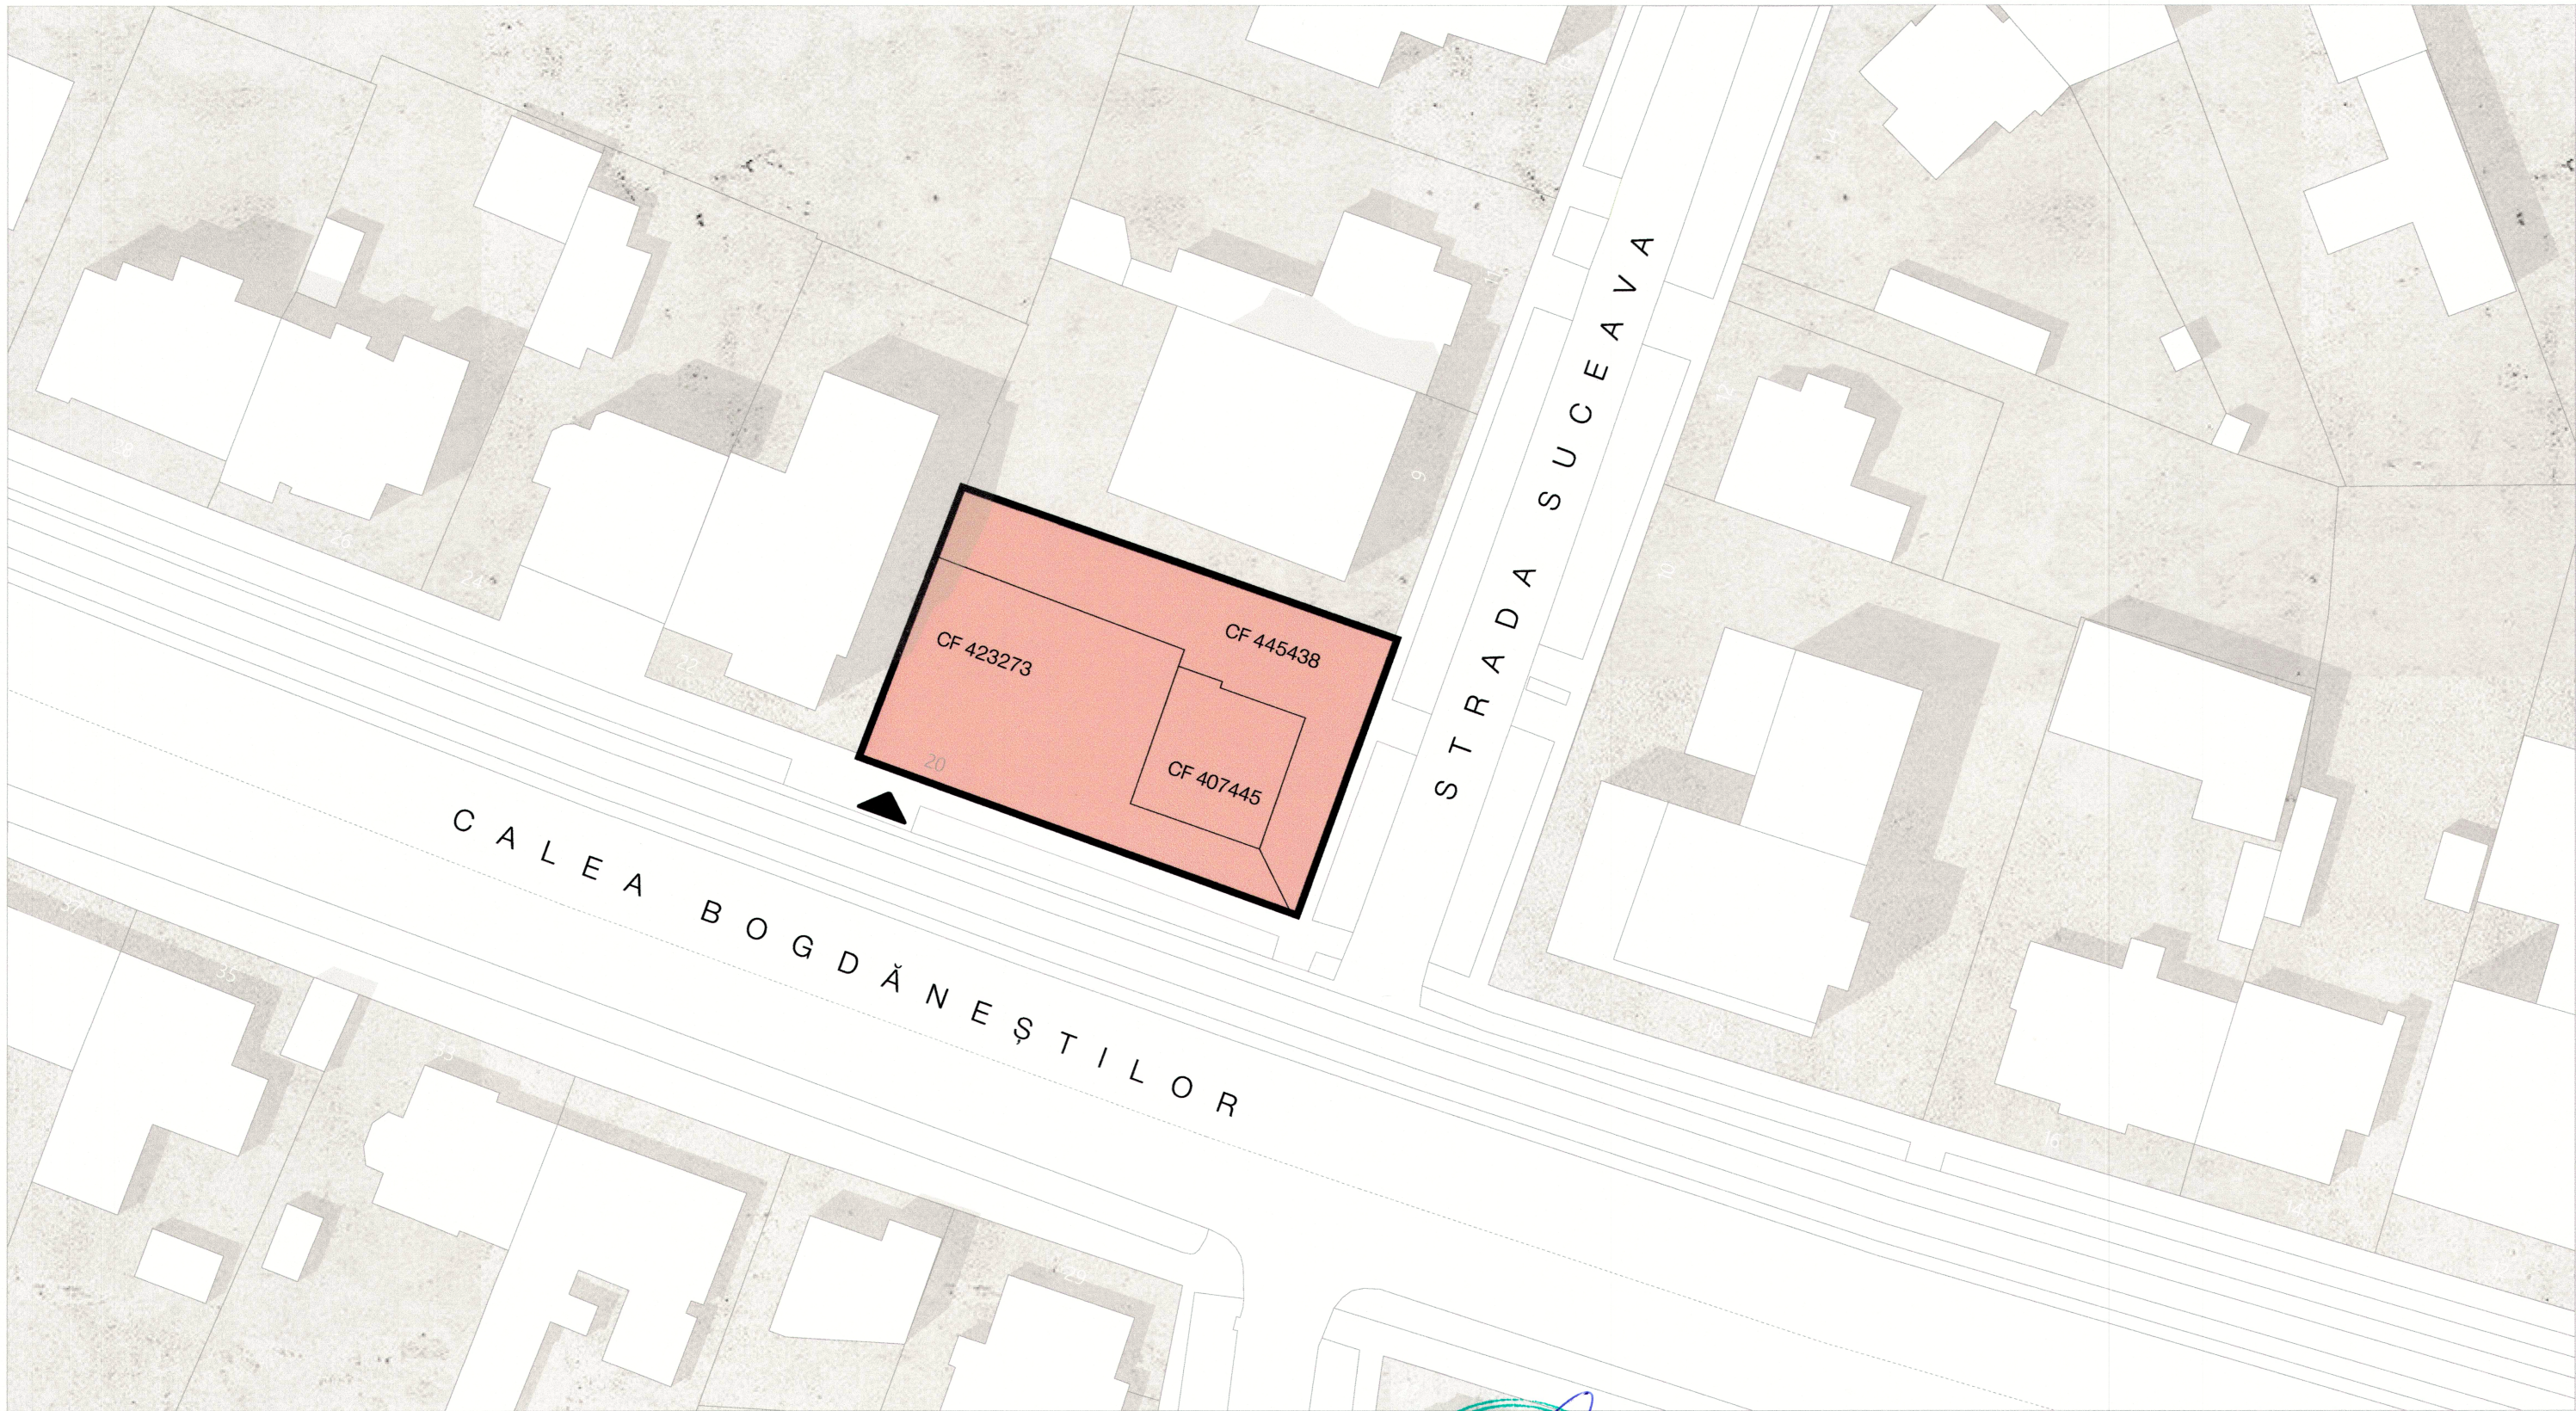

Studio Arca srl
Timișoara,
Tosca 14
office@studioarca.ro
CUI RO 1234567

Șef proiect arh. Radu Golumba
Proiectat arh. Radu Golumba
Desenat arh. Daniel Ursu
arh. Ligia Gherman
Verificat arh. Luminița Pascu

Denumire proiect		Nr. proiect		
PUZ - Locuințe colective și funcțiuni complementare		453/2019		
Beneficiar		Adresă		
Societatea Mentcons Tim srl		Calea Bogdăneștilor nr. 20-20A Timișoara Romania		
Planșă		Scară	Data	Număr
Proprietatea asupra terenurilor		1:500	01.2026	U.06