

splaiul Nicolae Titulescu

Retea de apa rece potabila
existenta pe Splaiul Nicolae Titulescu, DN 100 mm

Extindere retea de apa rece potabila
propusa din PE-ID, De 125 mm, l = 140 m

splaiul Spiru Haret

413834


Retea de canalizare ape uzate menajere
existenta, 30 /45 cm

Racord de canalizare ape uzate menajere
propus din PVC, Ø200 mm, L = 3 m

Bransament de apa rece potabila
propus din PE-ID, De 40x3,7 mm, L = 5 m

splaiul Spiru Haret

406245

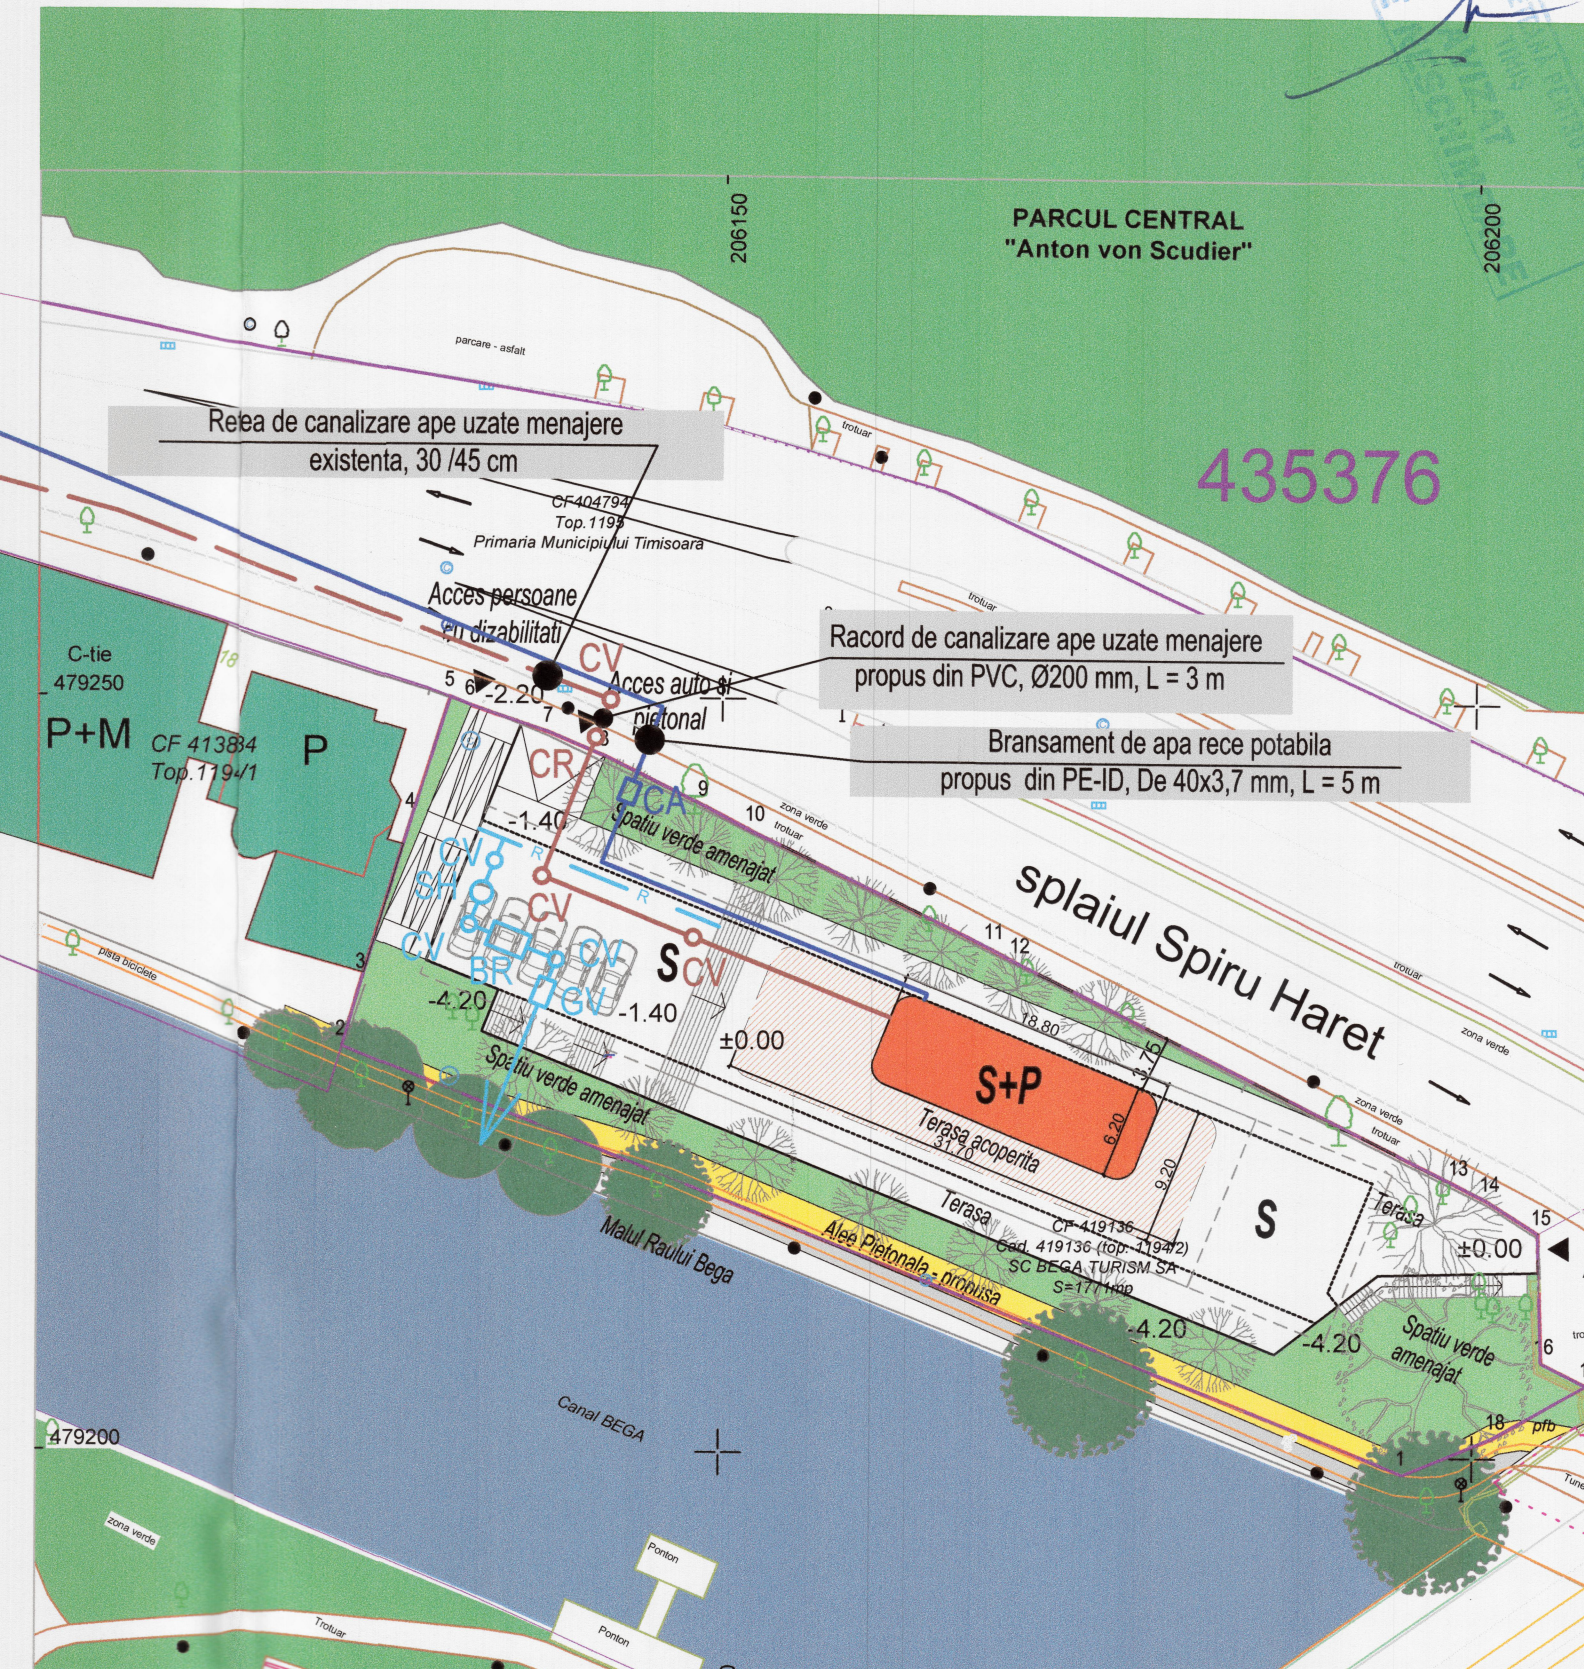

LEGENDA

- Conducta apa rece potabila existenta
- Conducta canalizare apa uzata menajera existenta
- Conducta apa rece potabila propusa
- CM --- Conducta canalizare apa uzata menajera propusa
- Conducta canalizare ape pluviale propusa
- R --- Rigola propusa

- SH Separator de hidrocarburi
- BR Bazin de retentie
- CA Camin de apometru
- CV/CV Camin de vizitare
- CR Camin de racord

Verificator / expert	Nume	Semnatura	Cerinta	Referat / Expertiza Nr. / Data
S.C. "HAL PRO" S.R.L.				Beneficiar: SC BEGA TURISM SA
Adresa: Timisoara, str. Ec. Teodoroiu, nr. 17, ap. 1, tel. 0356106796				Amplasament: TIMISOARA, splaiul SPIRU HARET nr. 9 C.F. nr. 419136, jud. Timis
Nume: HAL PRO S.R.L.				Proiect nr.: 19190/2025
Sef proiect	arh. Calin PASCU	Scara: 1:500		Faza: PUD
Proiectat	ing. Nicolae-Alin COSA			
Desenat	ing. Adrian Nicolae COSA		Data: 05.2026	Plansa nr.: U 06.1
				Titlu proiect: PUD - CONSTRUIRE IMOBIL S+P CU FUNCTIUNEA RESTAURANT SI SERVICII CONEXE, PARCARE, ACCES AUTO SI IMPREJMUIRE
				Titlu plansa: REGLEMENTARI ECHIPARE EDILITARA LUCRARI HIDROEDILITARE (APA-CANALIZARE)