
JUDEȚUL TIMIȘ
PRIMĂRIA MUNICIPIULUI TIMIȘOARA
VIZAT SPRE NESCHIMBARE
Nr. de autorizare construire / desființare
Nr. 775 din 16
Arhitect șef

PLAN SITUATIE PROPUS

Scara 1:500

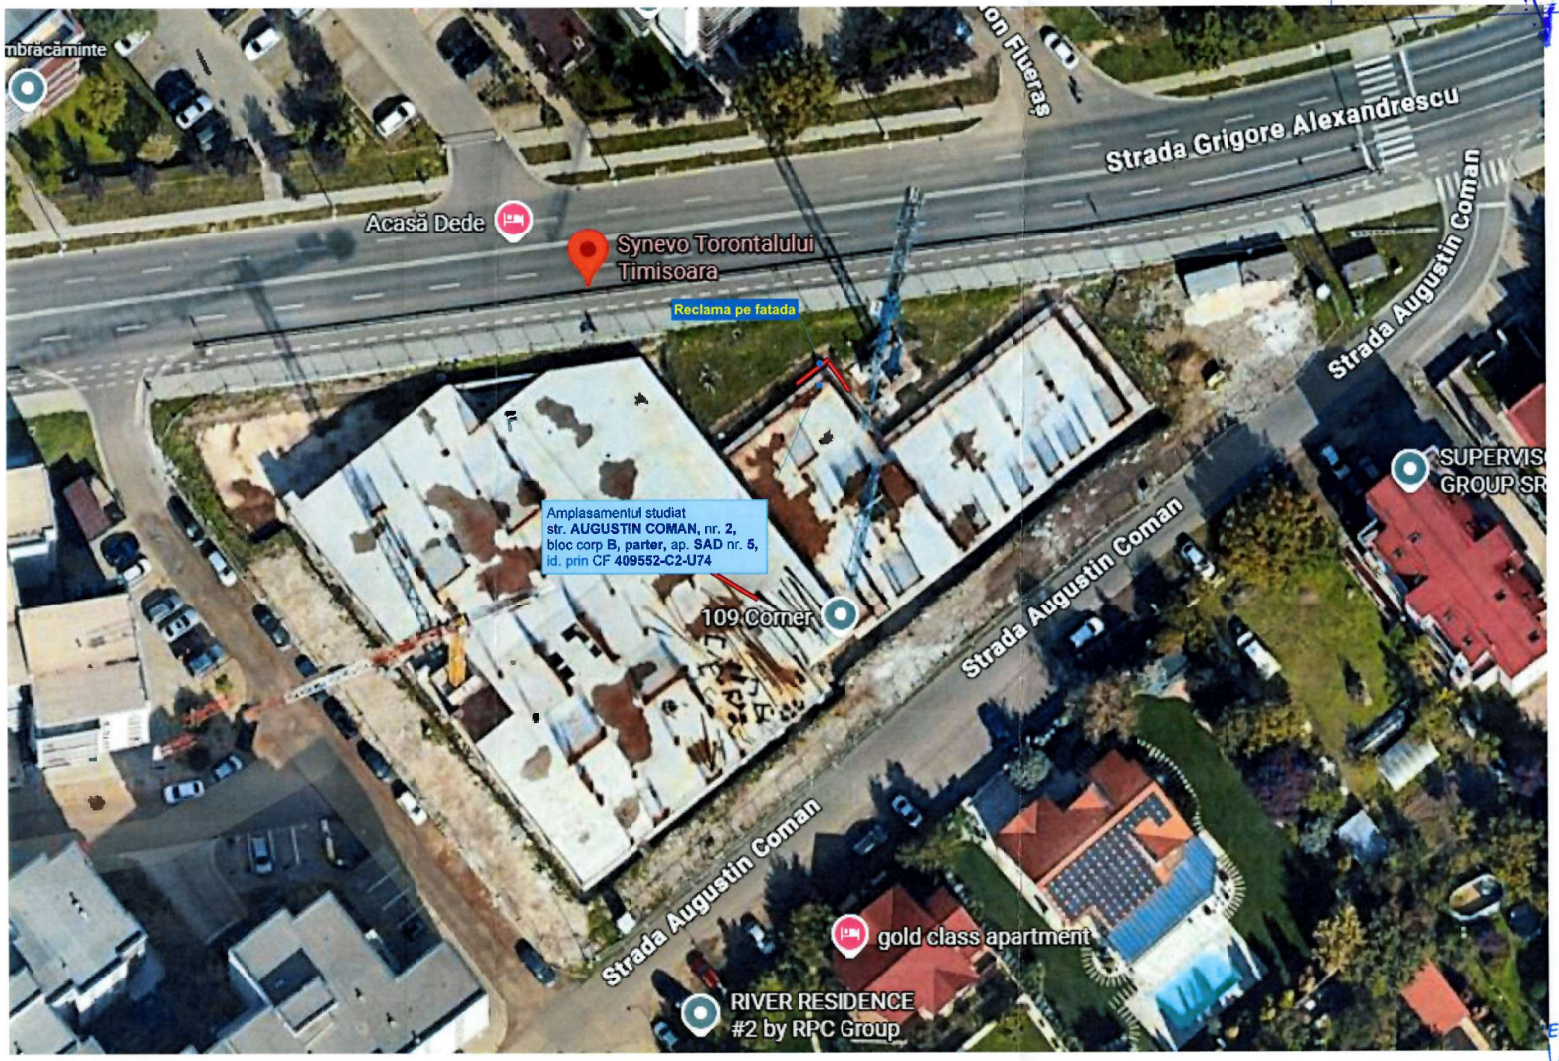

ORDINUL ARHITECȚILOR DIN ROMÂNIA
6275
Mihai Ioan MOLDOVAN
Arhitect cu drept de semnătură

ADOMNICĂI C. CONSTANTIN
ROMÂNIA MUNAT-DCLP
Nr. 339
A1, A2, A3
INGINER VERIFICATOR PROIECTE

CĂLIN GH. VIOLETA-RAMONA
ROMÂNIA MDLPA
NR. 11840
B1, II
INGINER VERIFICATOR DE PROIECTE

LEGENDA:

- Panouri reclama propuse

Verificator/expert	NUME	Semnatura	Cerinta	Referat/Expertiza nr./Data

S.C. "ENYA Plus" S.R.L. mun. Arad, str. Gh. Magheru, bl.304/A, tel. 0744-617657 C.U.I. 11846855; O.R.C. J02/84/1999		mun. Timisoara, str. Ion Vidu, nr. 3, ap. 1 AMPLASARE RECLAME pe FATADA mun.Timisoara, str. AUGUSTIN COMAN, nr. 2, bloc corp B, parter, ap. SAD nr. 5, id. prin CF 409552-C2-U74.	Pr. nr. 02-1
SEF PROIECT	Ing. BOGDAN Gh.	SCARA 1:500	PLAN SITUATIE PROPUS	D.T.A.C. -P.T.
PROIECTAT	Arh. MOLDOVAN Mihai			
DESENAT	Ing. COZMA Robert	2026		03A