


Acces pietonal

- Limita de proprietate a parcelei studiate
- Trotuare existente
- Trotuare existente neconforme
- Trotuare întrerupte
- Contur UTR
- Limită de proprietate

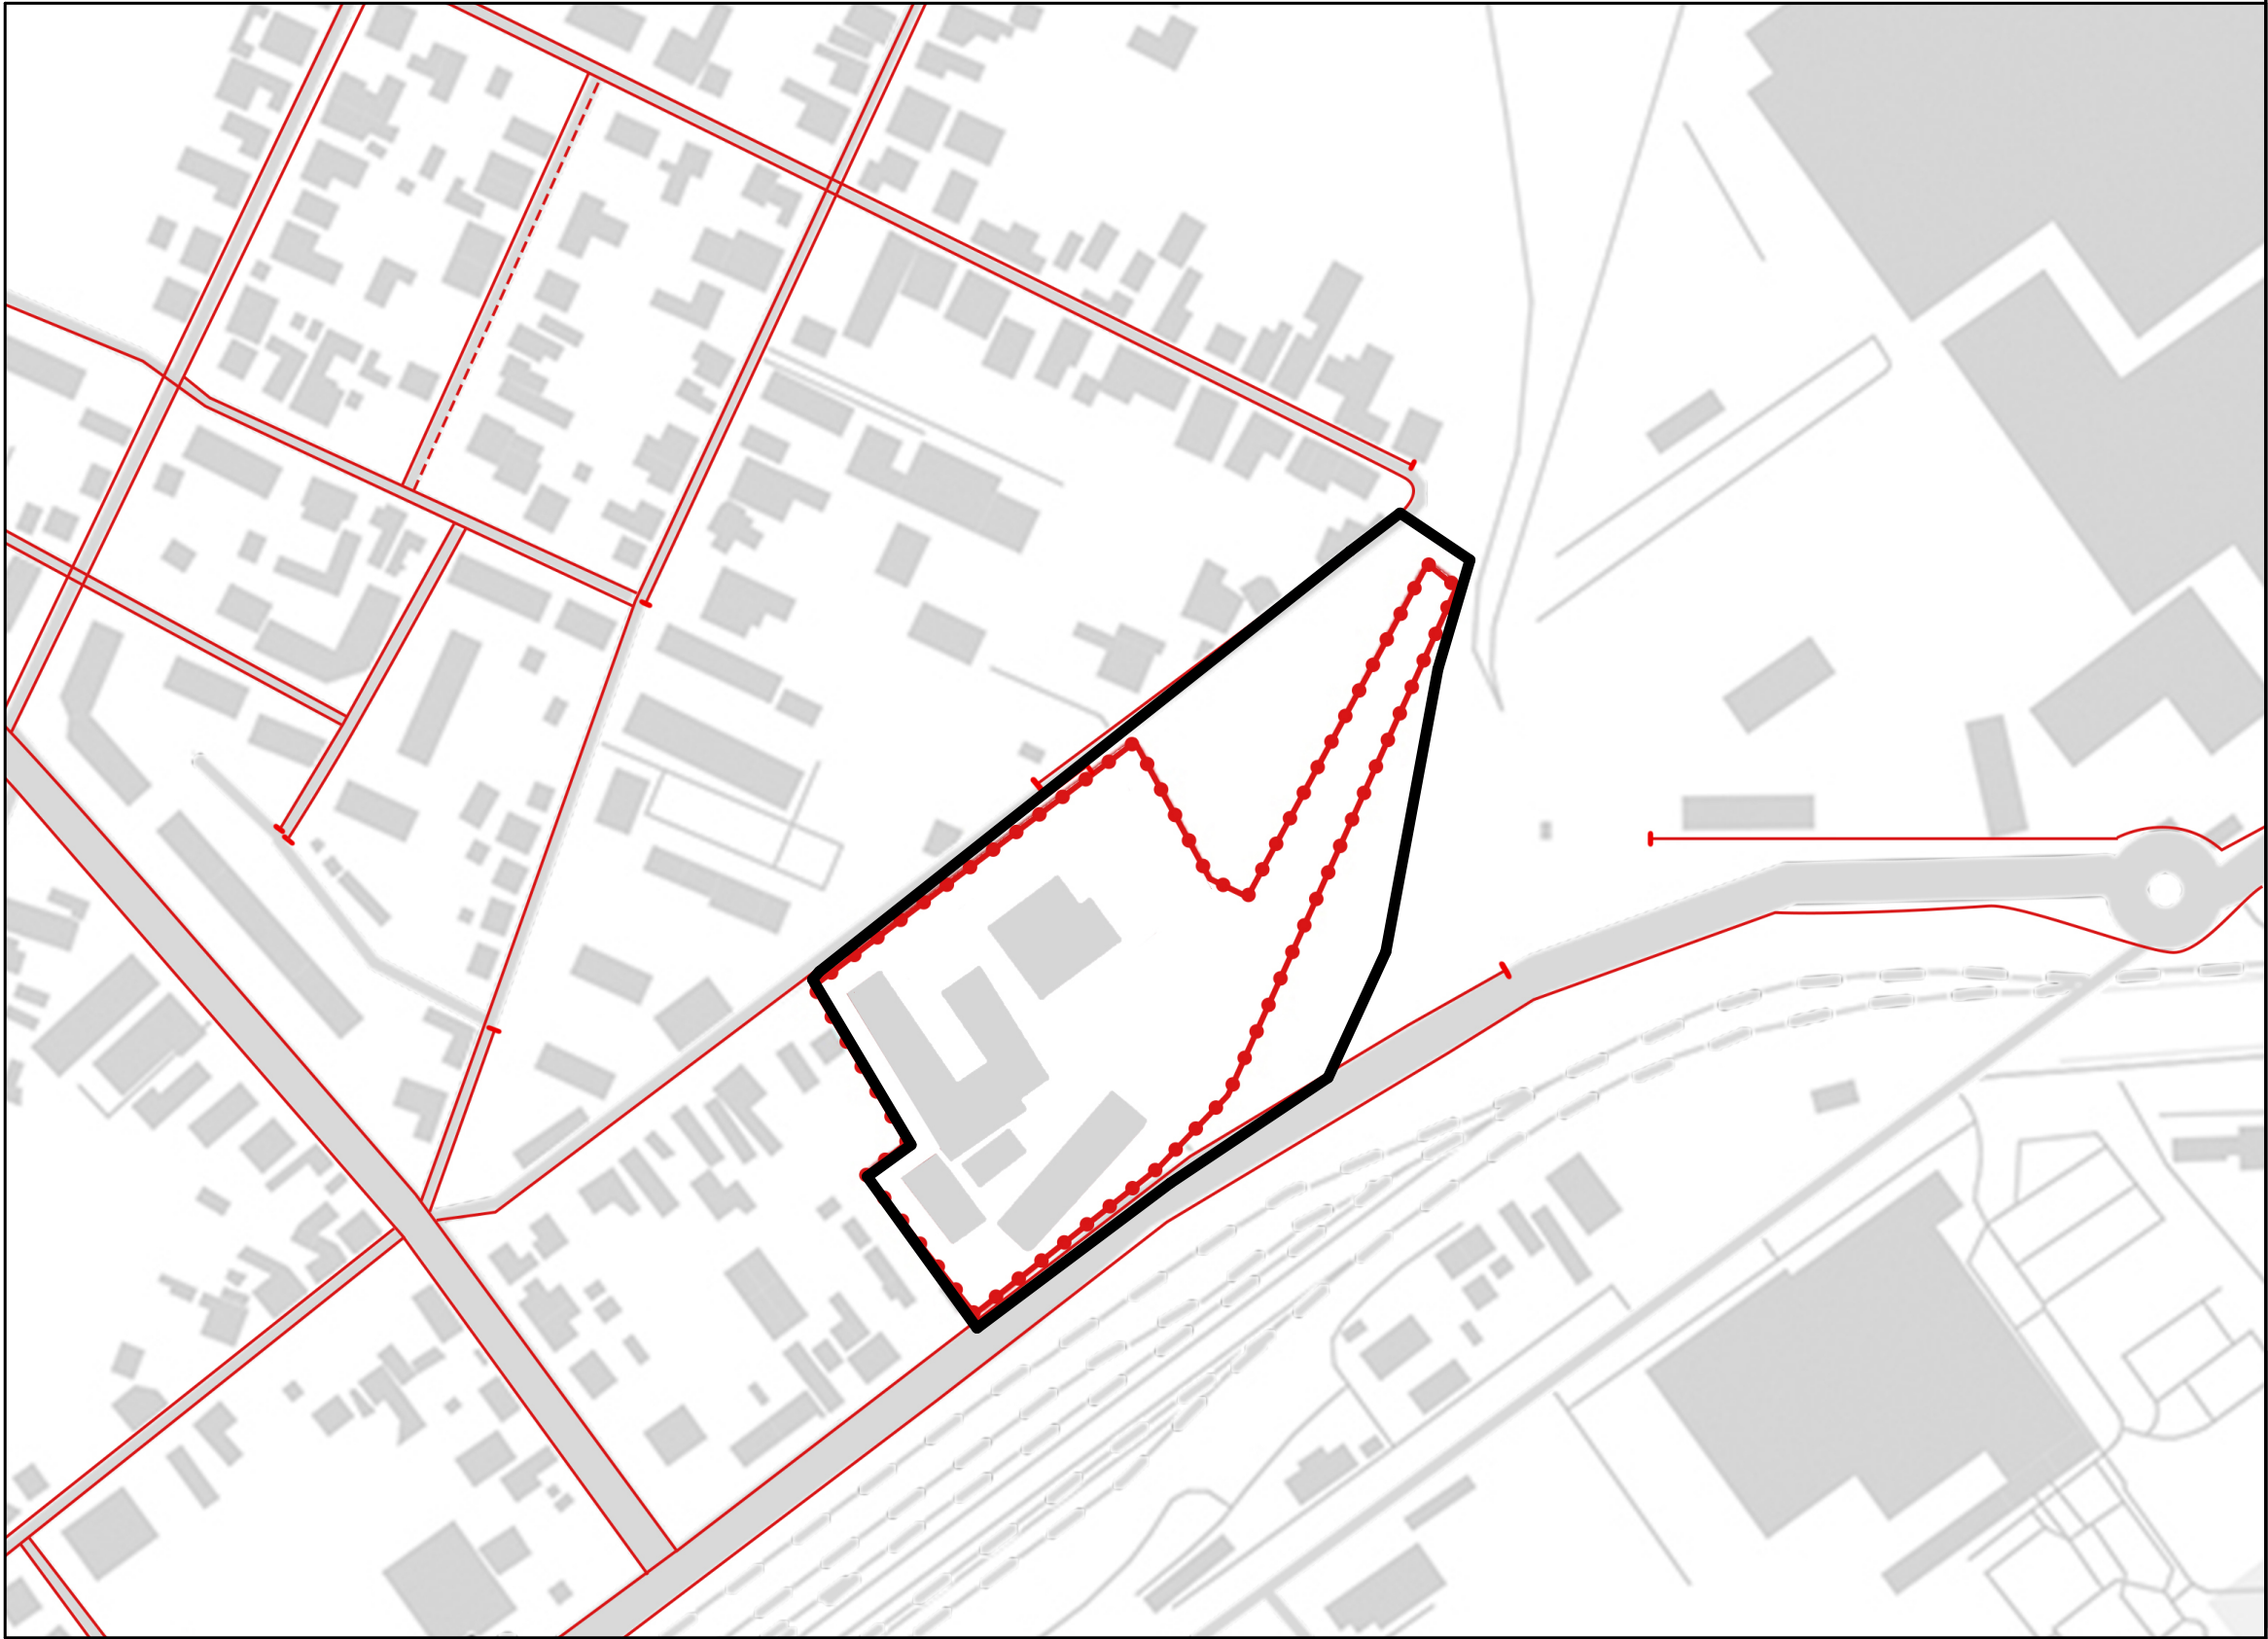

Specialist R.U.R.	arh. Răzvan Negrișanu						
Verificator/expert	Nume		Semnătura	Cerința	Referat / Expertiza Nr. / Data		
		S.C. RD Sign S.R.L. Timișoara, Str. Vulturilor nr. 14 Reg. Com. J35/4590/1992 C.U.I. 3981516 Tel. 40/0722624862 E-mail: rdsignstudio@gmail.com			Beneficiar: Bălaș Alexandru S.C. RECON SA TIMISOARA S.R.L. Amplasament: str. Aristide Demetriade nr. 30, CF nr 403872, Timișoara		Proiect nr.: 449/PAD/2025
	Nume	Semnătura	Scara: -	Denumire:		Faza:	
Șef proiect	arh. Răzvan Negrișanu			Masterplan pentru restructurarea urbană a zonei Demetriade		Restructurare urbană	
Proiectat	arh. Răzvan Negrișanu		Data: 9/24/2025	Titlu planșă:		Planșa nr.: P.12	
	arh. Ardelean Alexandru			Trotuare			
Desenat	arh. Ardelean Alexandru						