


P.U.D. - M3//Zonă mixtă cu regim de construire deschis adiacentă arterelor principale de trafic

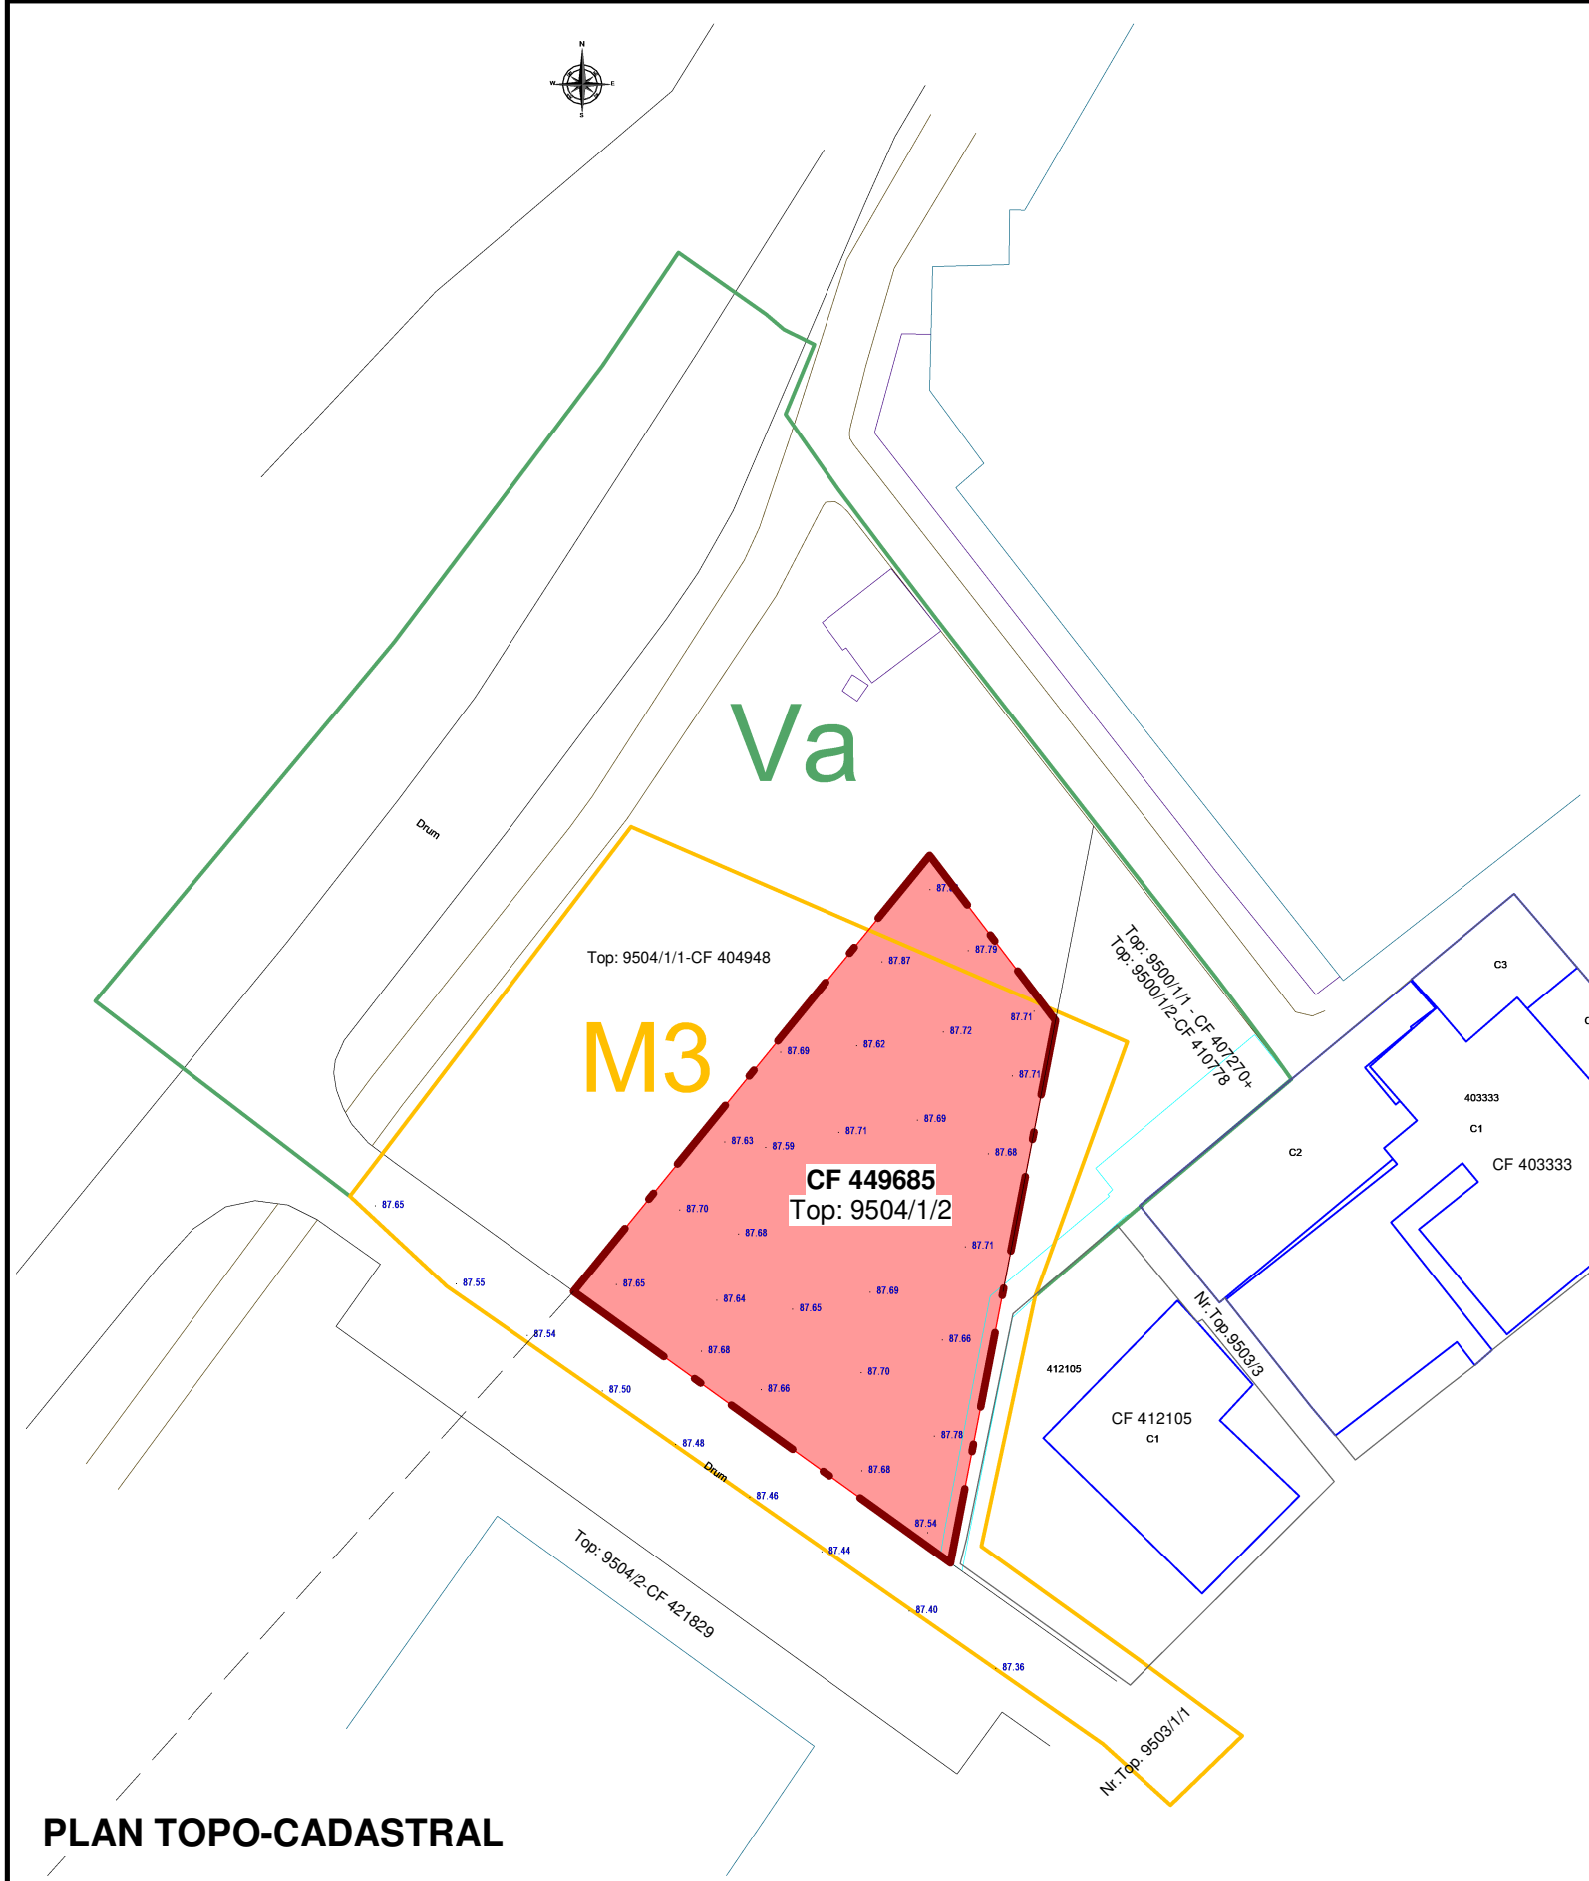

Legenda

- Limita de proprietate
- Imobile vecine
- Constructii Eterra
- Alee pavata
- Punct cota MN 75

PARCELARE A.N.C.P.I.

PLAN TOPO-CADASTRAL

		STUDIO FORMA TIMISOARA S.R.L. · J 35/1628/2015 · Carpati 23, Timisoara, Timis		Beneficiar:		Proiect nr:
				GAIDOȘ PAUL-LUCIAN, GAIDOȘ DIANA-IOANA		00/2026
SEF PROIECT		Arh. Sabin Răciu Dusko		Scara:		Faza:
PROIECTAT		Arh. Diana Pătrașcu				P.U.D.
DESENAT		Arh. Diana Pătrașcu		Data:		Plansa nr:
						05.2026
				P.U.D. - Construire imobil cu servicii/comerț la parter și locuințe colective la etajele superioare în regim de înălțime admis (conform M3), amenajare incintă, realizare locuri de parcare și împrejurire		
				Judetul Timiș, Timișoara, nr. CF 449685, nr.cad. 449685		
				Plan topo-cadastral		