



PLAN URBANISTIC ZONAL

P.U.Z. LOCUINTE COLECTIVE SI FUNCTIUNI COMPLEMENTARE

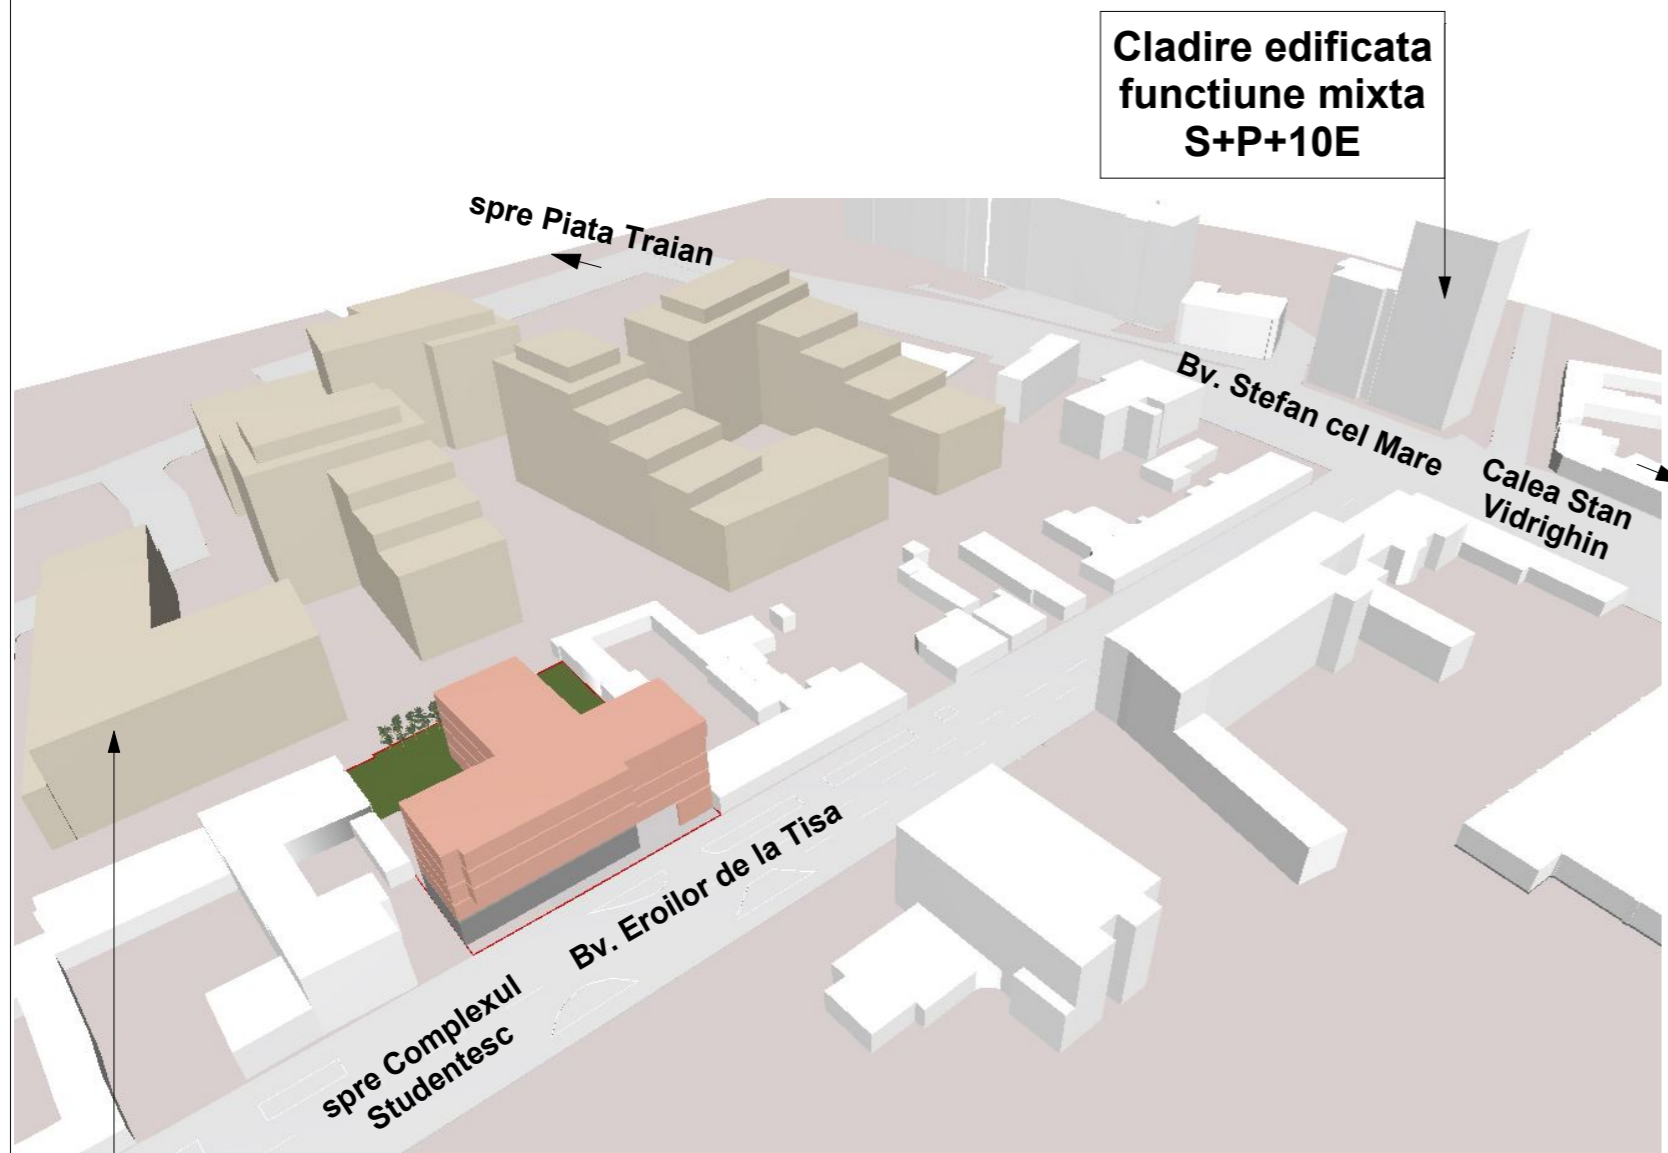

Cladire propusa
S+P+4E


P.U.Z. in lucru
Aviz de Oportunitate
nr. 38/07.10.2022

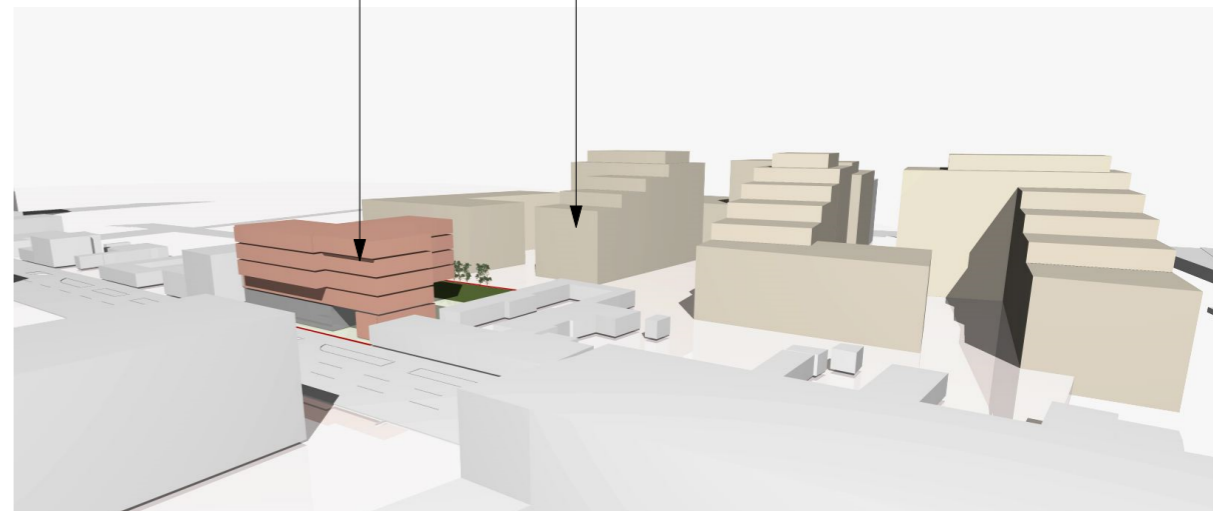

Cladire edificata
functiune mixta
S+P+10E



P.U.Z. in lucru " Zona mixta: locuire colectivă și funcțiuni, complementare, comerciale, servicii, activități economice de tip terțiar (birouri, turism, administrative financiar bancare), învățământ"
Aviz de Oportunitate nr. 38/07.10.2022

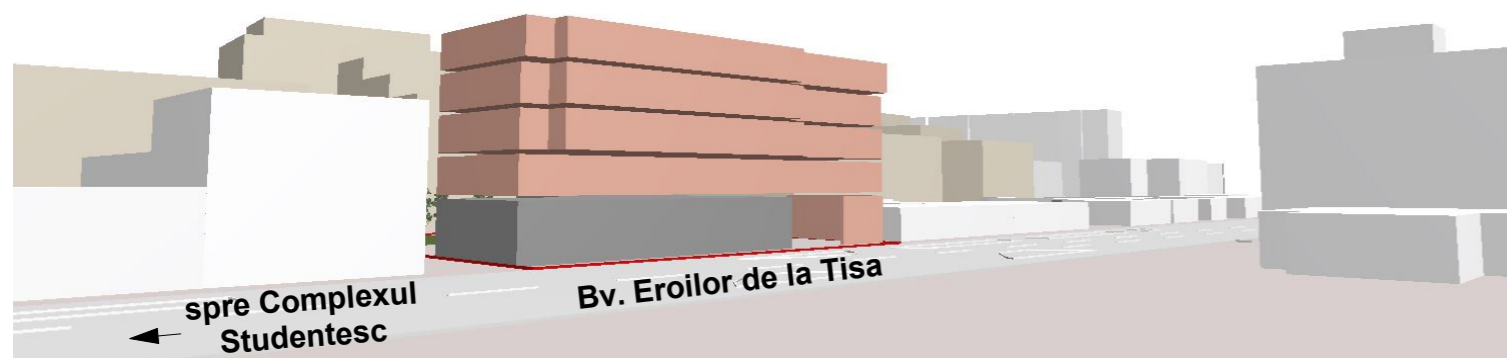

Folosirea prezentului proiect fara acordul scris al S.C. ATELIERELE ARHITECH S.R.L. este strict interzisa

Verificator / expert	Nume	Semnatura	Cerinta	Referat / Expertiza Nr. / Data	Proiect nr.:
Atelierele ArhiTECH proiectare complexa in constructii civile si industriale S.C. Atelierele ArhiTECH S.R.L. Timisoara, Bd-ul Eroilor de la Tisa, nr. 77 Reg. Com. J35/3726/2004 C.U.I. R17025085 Tel. 40/256/406033 E-mail: atelierele.arhitech@gmail.com			Beneficiar: SC CASAMBIENT SRL Amplasament: Timisoara, Bdul Eroilor de la Tisa, nr. 79, 81A CF 410742, CF 455017, jud. Timis	Proiect nr.: 94/AMB/22 Faza: P.U.Z.	
Sef proiect	arh. Filip Eugen		Scara: 1:500	Titlu proiect: P.U.Z. Locuinte colective si functiuni complementare	Plansa nr: U 10
Proiectat	arh. Filip E./ Ruxanda B.		Data: Noiembrie 2022		
Desenat	arh. Ruxanda Bianca			PERSPECTIVE VOLUMETRICE	