
# FATADA LATERALA STANGA - PROPUS

92

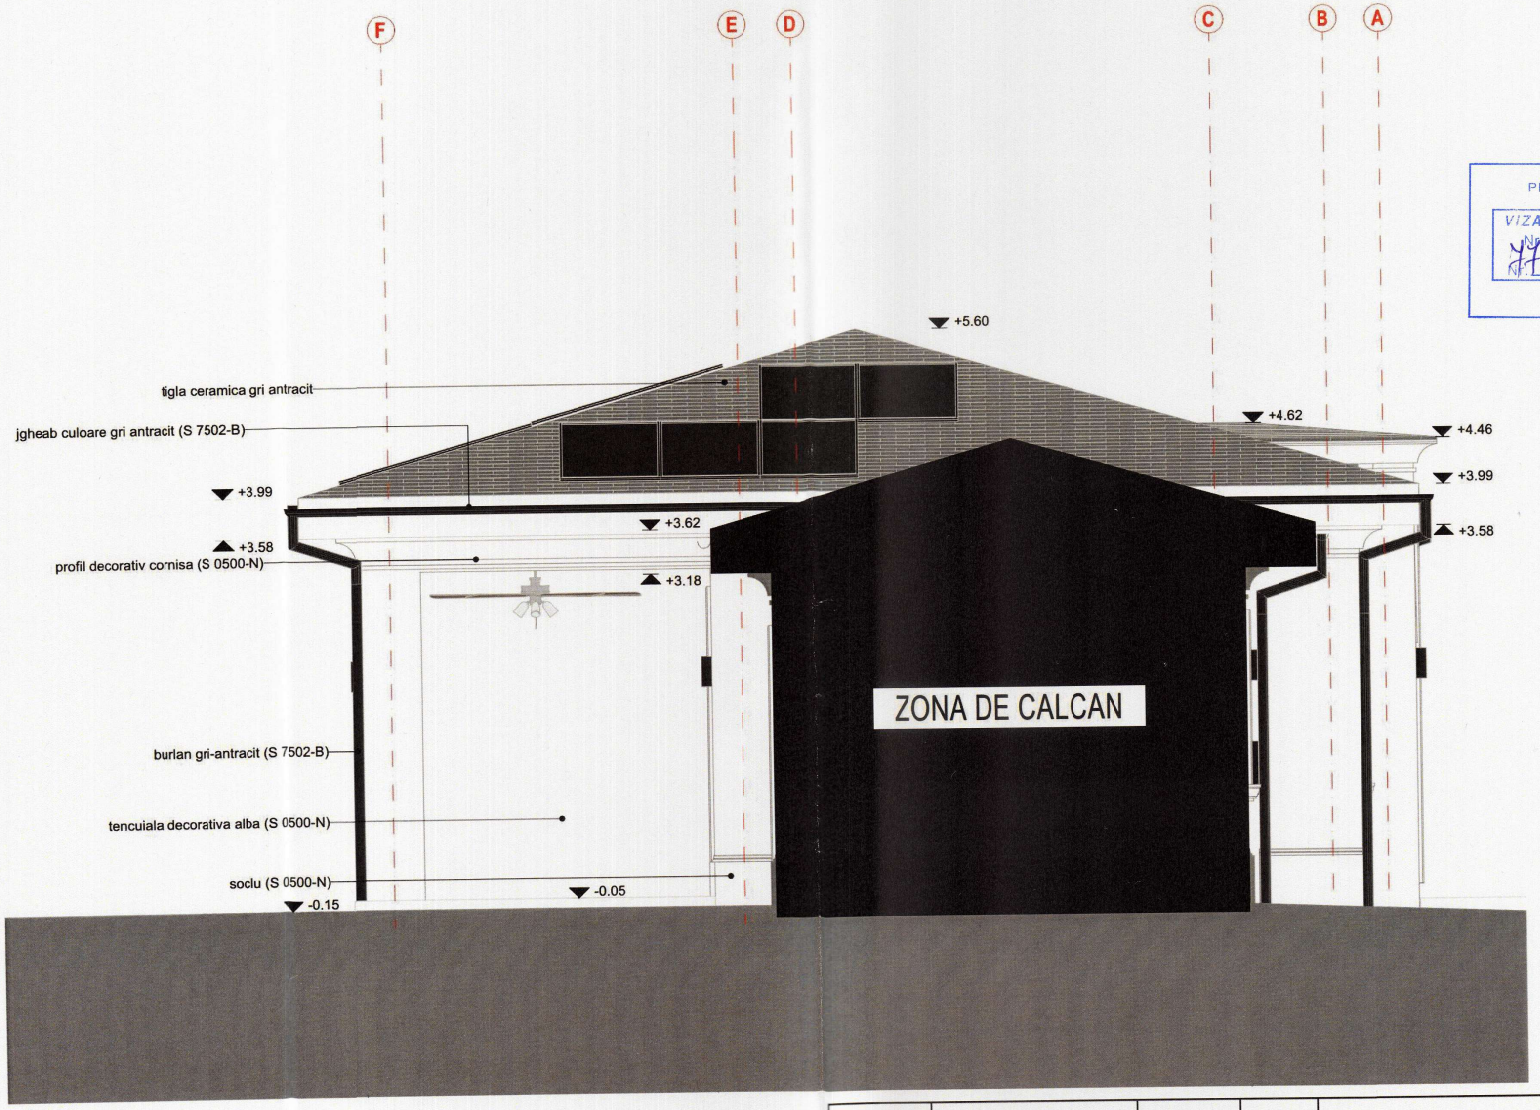


JUDEȚUL TIMIȘ
PRIMĂRIA MUNICIPIULUI TIMIȘOARA
VIZAT SPRE NESCHIMBARE
Nr. de autorizare construire 478 din 16-11-2026
Arh. Șef

NOTE GENERALE
1. Cotele sunt in metri, iar dimensiunile in centimetri, daca nu se specifica altfel.
2. Cota +-0,00 = cota pardoselii finite parter = +89,65 m NMN (sistem de referinta Marea Neagra 1975).
3. Cotele si dimensiunile se verifica pe teren inainte de executie. Orice neconcordanta se comunica proiectantului inainte de inceperea lucrarilor.
4. Nu se masoara pe plansa. Se lucreaza doar dupa cotele scrise.
5. Planșa se citeste impreuna cu memoriul de arhitectura si cu proiectele ce rezistenta si instalatii. La neconcordante, prevaleaza proiectul de rezistenta pentru elementele structurale.
6. Clasa de consecinte: CC1 (L 169/2026, Anexa 6).
7. Materialele si sistemele se pun in opera conform fiselor tehnice ale producatorilor. Orice inlocuire de material se face doar cu acordul proiectantului si al beneficiarului.
8. Golurile si strapungerile pentru instalati se executa doar dupa cum sunt prevazute in proiectele de specialitate.

| VERIFICATOR | NUME | SEMNĂTURĂ | CERINȚĂ | REFERAT DE VERIFICARE / EXPERTIZĂ TEHNICĂ / NR. / DATA |
|---|---|---|---|---|
| | | | | |

CASS GLOBAL DESIGN
str. Danaide · 2B · Dumbravita · Romania
https://www.cass-design.com/

ORDINUL ARHITECȚILOR ROMÂNIA 12255

| SPECIFICAȚIE | NUME | SEMNĂTURĂ | DATA |
|---|---|---|---|
| ȘEF PROIECT | Arh. Saftescu Andrei | SAFTESCU Arhitect cu drept de semnătură | 10.2026 |
| PROIECTAT | Arh. Saftescu Andrei | | SCARA: 1:50 |
| DESENAT | Arh. Saftescu Iulia | | |

TITLUL PROIECTULUI: CONSTRUIRE LOCUINTA P, PISCINA, IMPREJMUIRE SI BRANSARE UTILITATI
PROIECT NR: 03 / 2026
BENEFICIAR: [redacted]
FAZA: P.A.C.&P.T.
AMPLASAMENT: Str. Anemonelor, nr. 16, Mun. Timisoara, Jud. Timis, CF. nr. 437439
PLANȘA NR.: A.11
TITLUL PLANȘEI: FATADA LATERALA STANGA - PROPUS