




1754

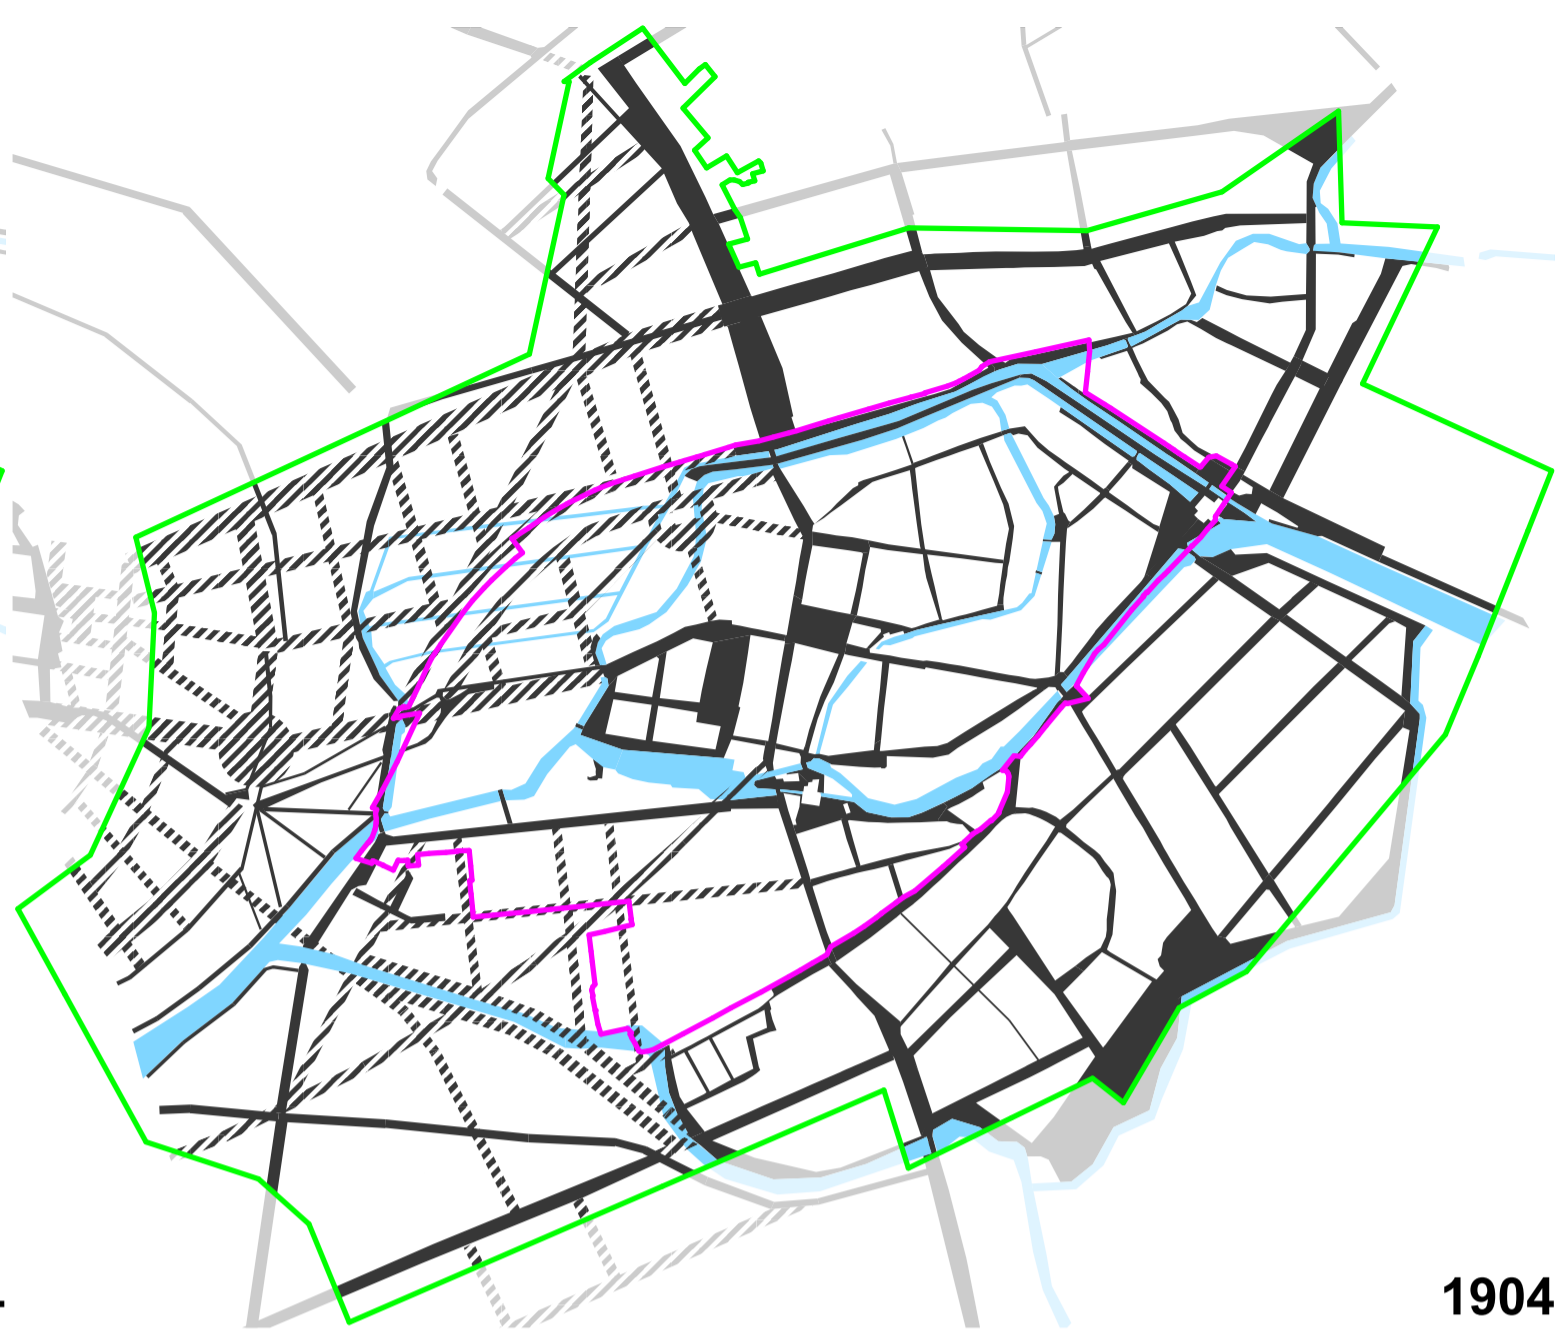

1904

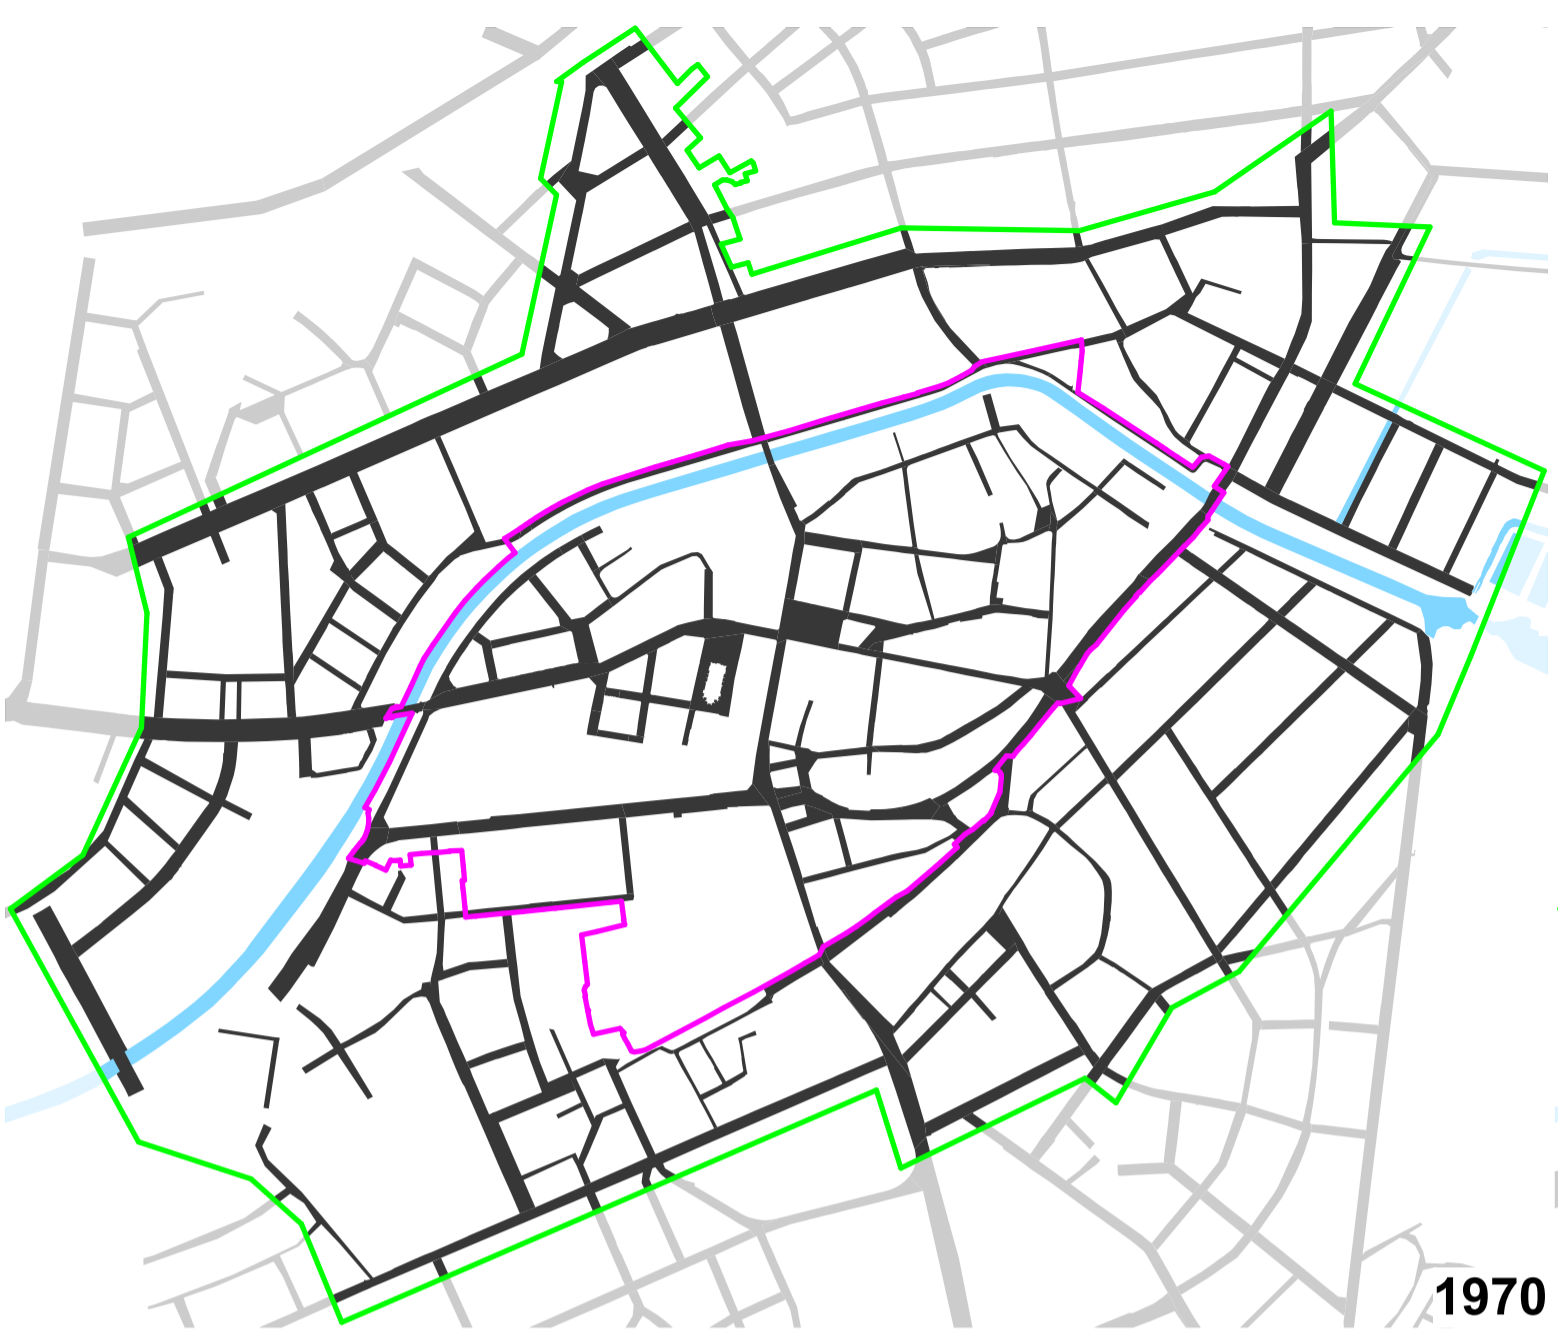


1970

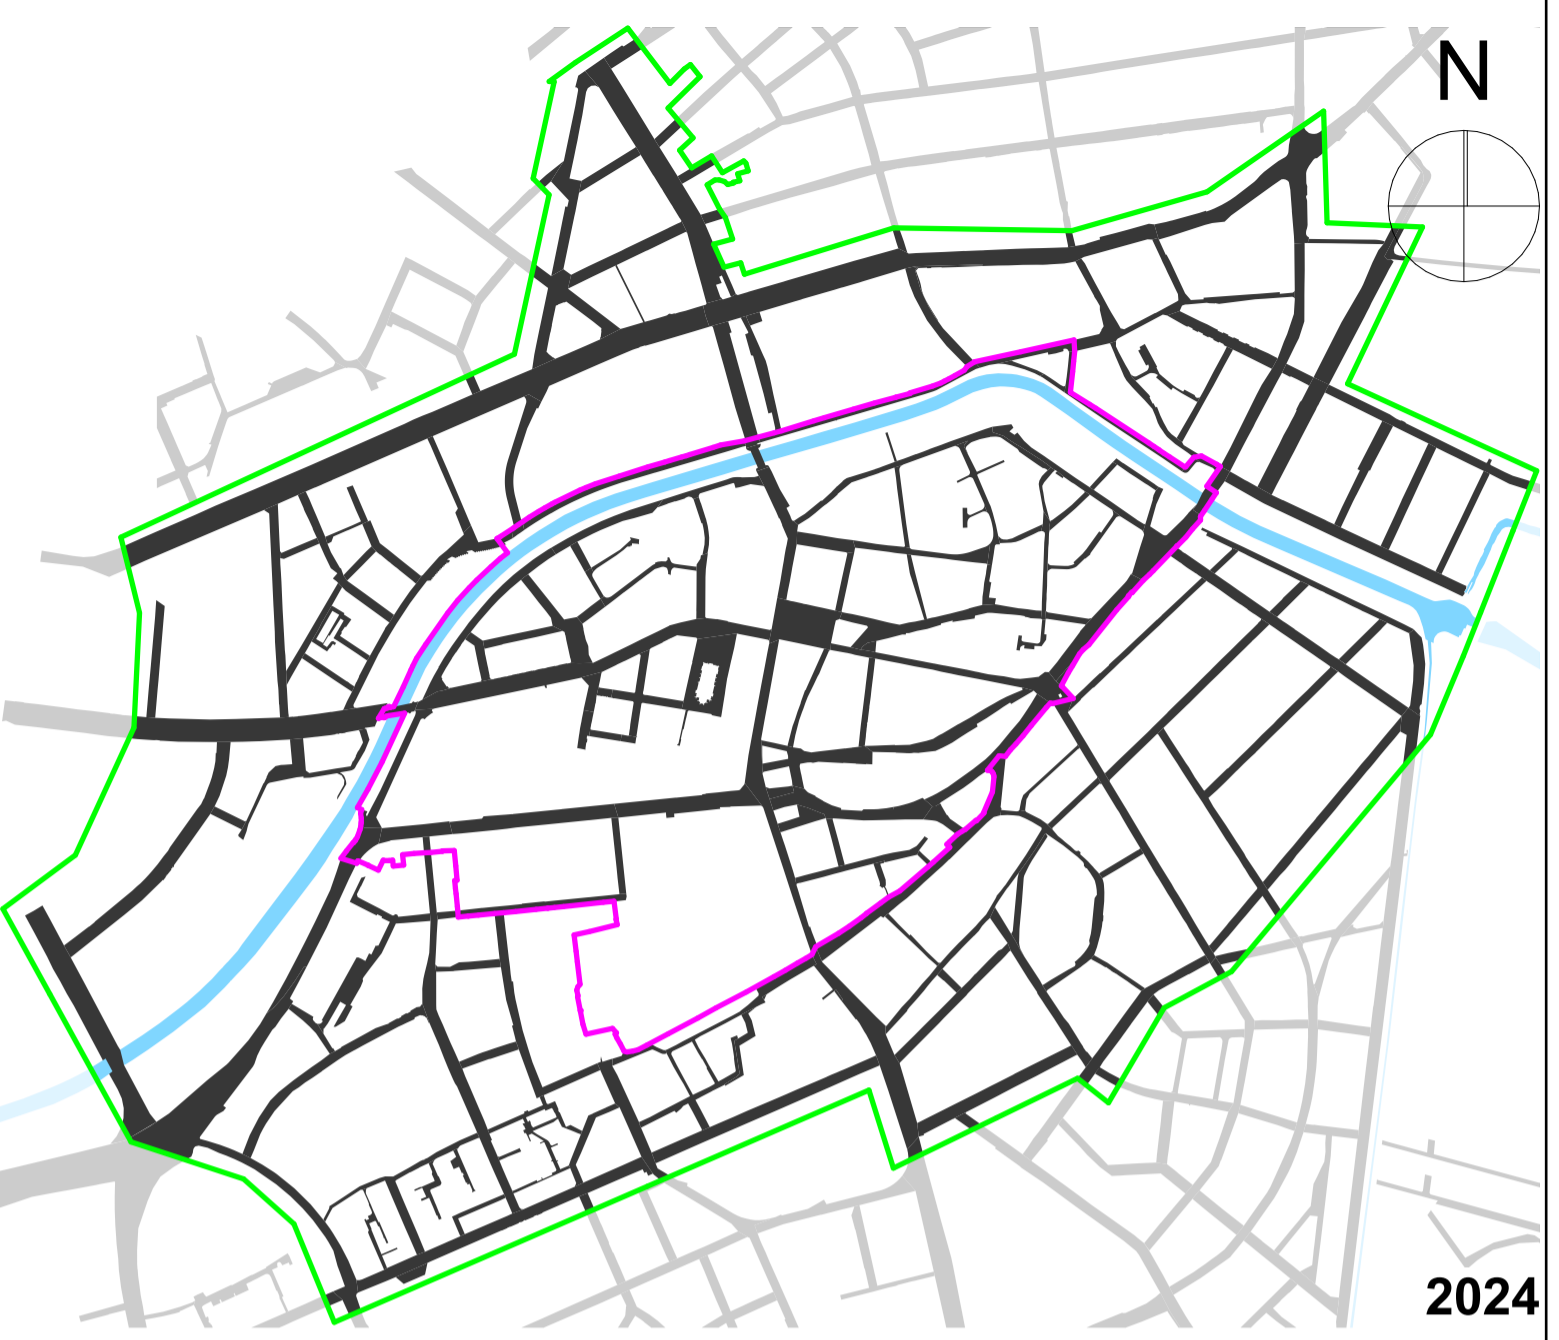


2024




1754

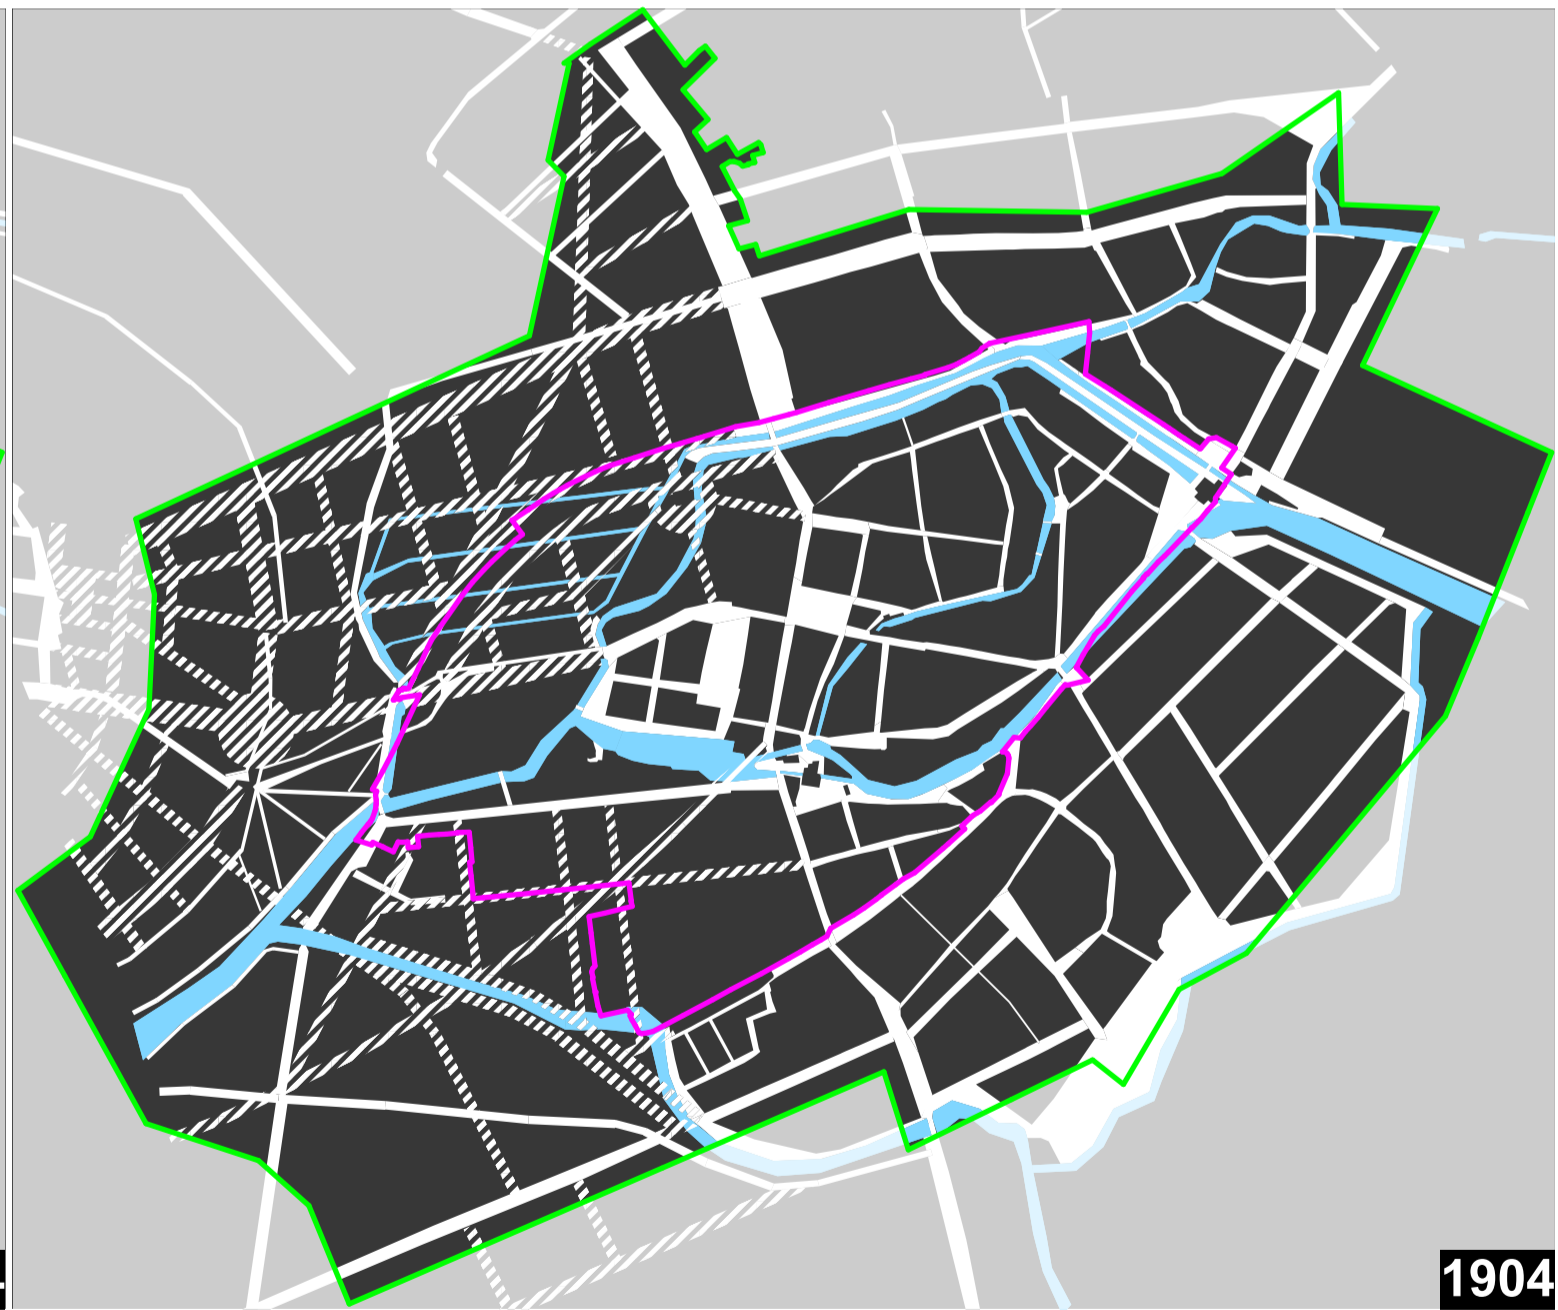

1904

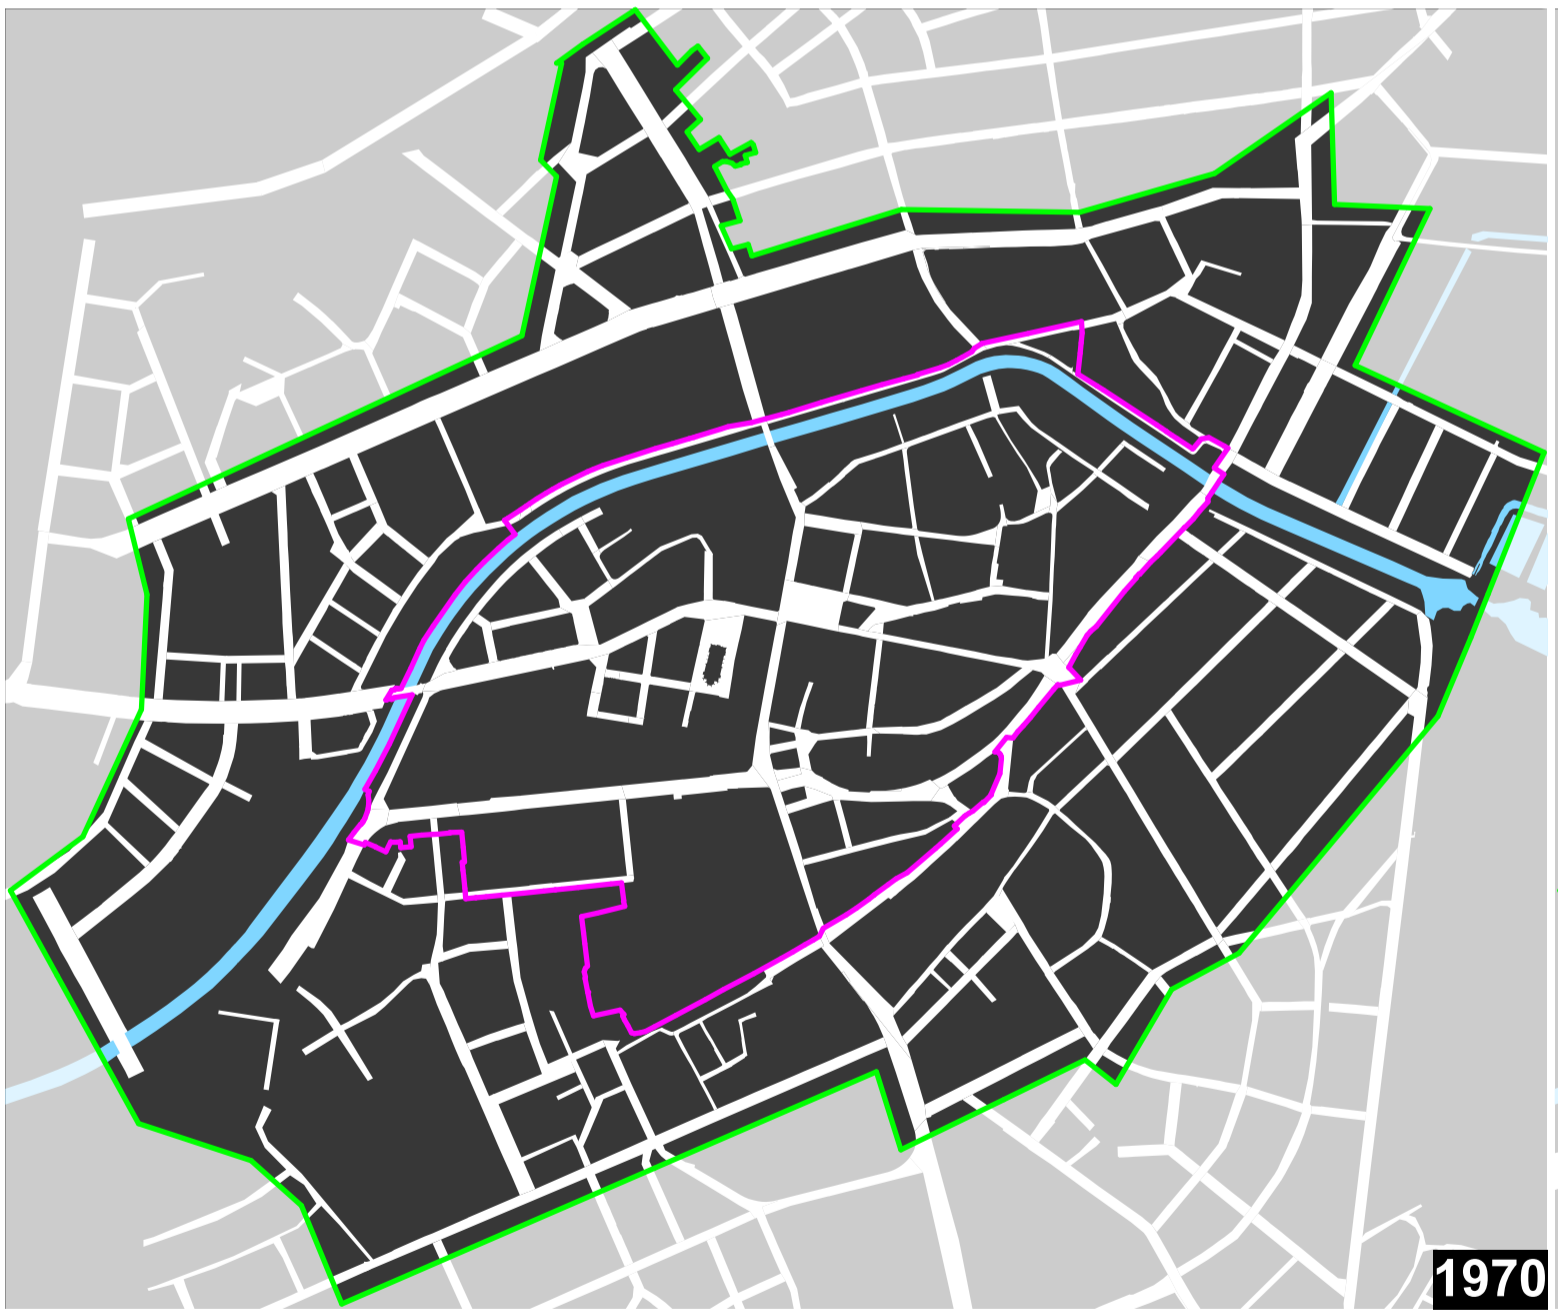

1970

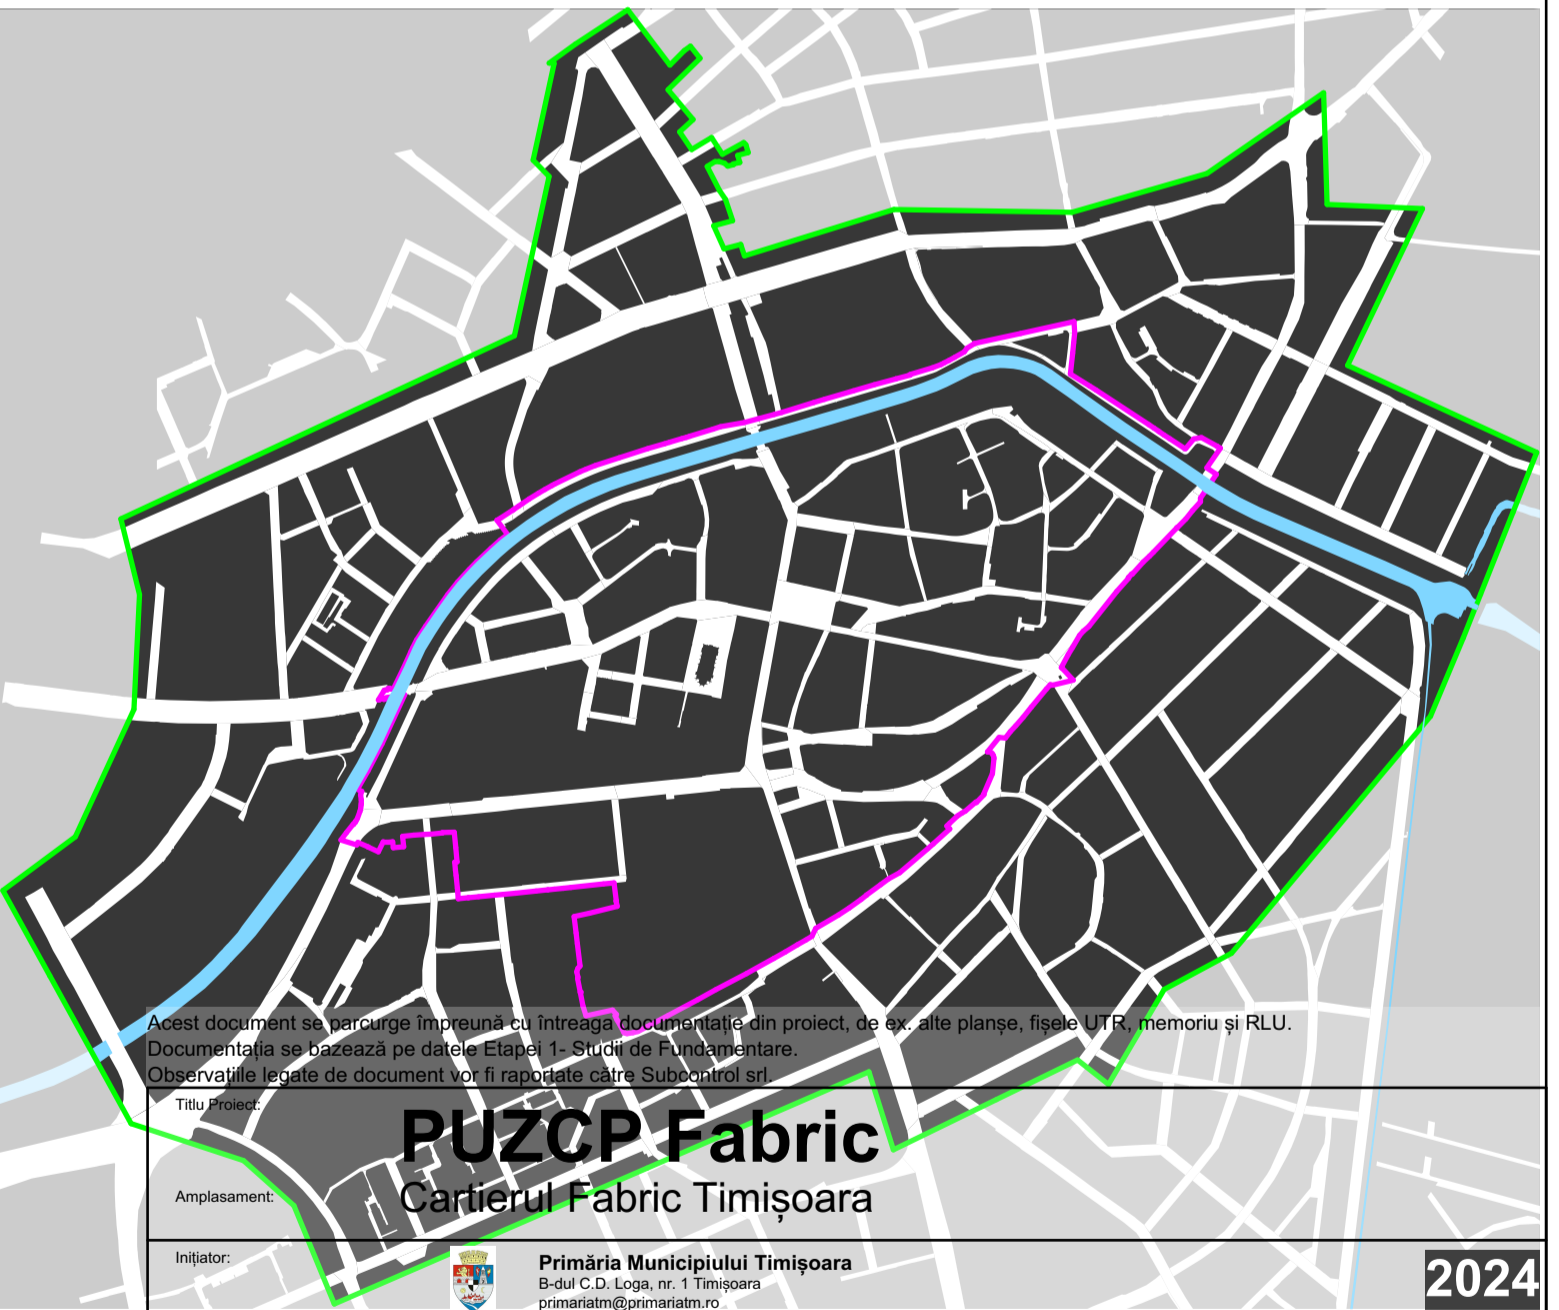

2024

LEGENDĂ

- Zonă de studiu
- Zonă de implantare
- Interpretare tramă stradală pozitiv/negativ:
- Tramă stradală existentă
- Tramă stradală propusă
- Cursuri apă existente / propuse

Acest document se va pune împreună cu întreaga documentație din proiect, de șic, alte planșe, fișele UTR, memoriu și RLU. Documentația se bazează pe datele Etapei 1- Studiu de Fundamentare. Observațiile legate de document vor fi raportate către Subcontrol srl.

Titlu proiect: **PUZCP Fabric**
Cartierul Fabric Timișoara

Amplasament:

Inițiator:	Primăria Municipiului Timișoara B-dul C. D. Loga, nr. 1 Timișoara primariam@primariam.ro
Proiectant general și urbanist:	SUBCONTROL srl Aleea FC Ripensia 7A Timișoara secretariat@subcontrol.ro
Subcontractant Studiu istoric 57/2024:	BALDEA MAJA BIA str. Jdului Republicii, grupul nr. 31, et. 4, sc. 12, Timișoara / Romania / tel. 0256 02631197 / maja.baldea@gmail.com
Specialist MC:	dr.arh. MAJA BALDEA
Specialist MC:	dr.arh. GABRIELA DOMOKOS-PAȘCU
Colaborator:	
Titlu Planșă:	EVOLUȚIE TRAMĂ STRADALĂ ANALIZĂ MORFOLOGICĂ POZITIV-NEGATIV
Scara:	grafică
Nr. proiect:	2920.05.7
Data (zz/ll/aaaa):	26/03/2026
Faza:	E3
Revizia:	
Nr. planșă:	PL01

1 Proiect - 2 Origine - 3 Rol - 4 Număr - 5 UTR - 6 Nivel/Locație - 7 Tip - 8 Descriere - 9 Status - 10 Revizie
PUZCPF-BMB-IS-PL01-ZCP-XX-PL-Evoluție tramă stradală-E3