


Lungime Segmente
1) Valorile lungimilor segmentelor sunt obținute din proiecție în plan.

Punct inceput	Punct sfârșit	Lungime segment = (m)
1	2	17.014
2	3	25.482

Punct inceput	Punct sfârșit	Lungime segment = (m)
3	4	20.185
4	5	14.093
5	6	6.385
6	7	0.144
7	8	24.359
8	1	13.548

** Lungimile segmentelor sunt determinate în planul de proiecție Stereo 70

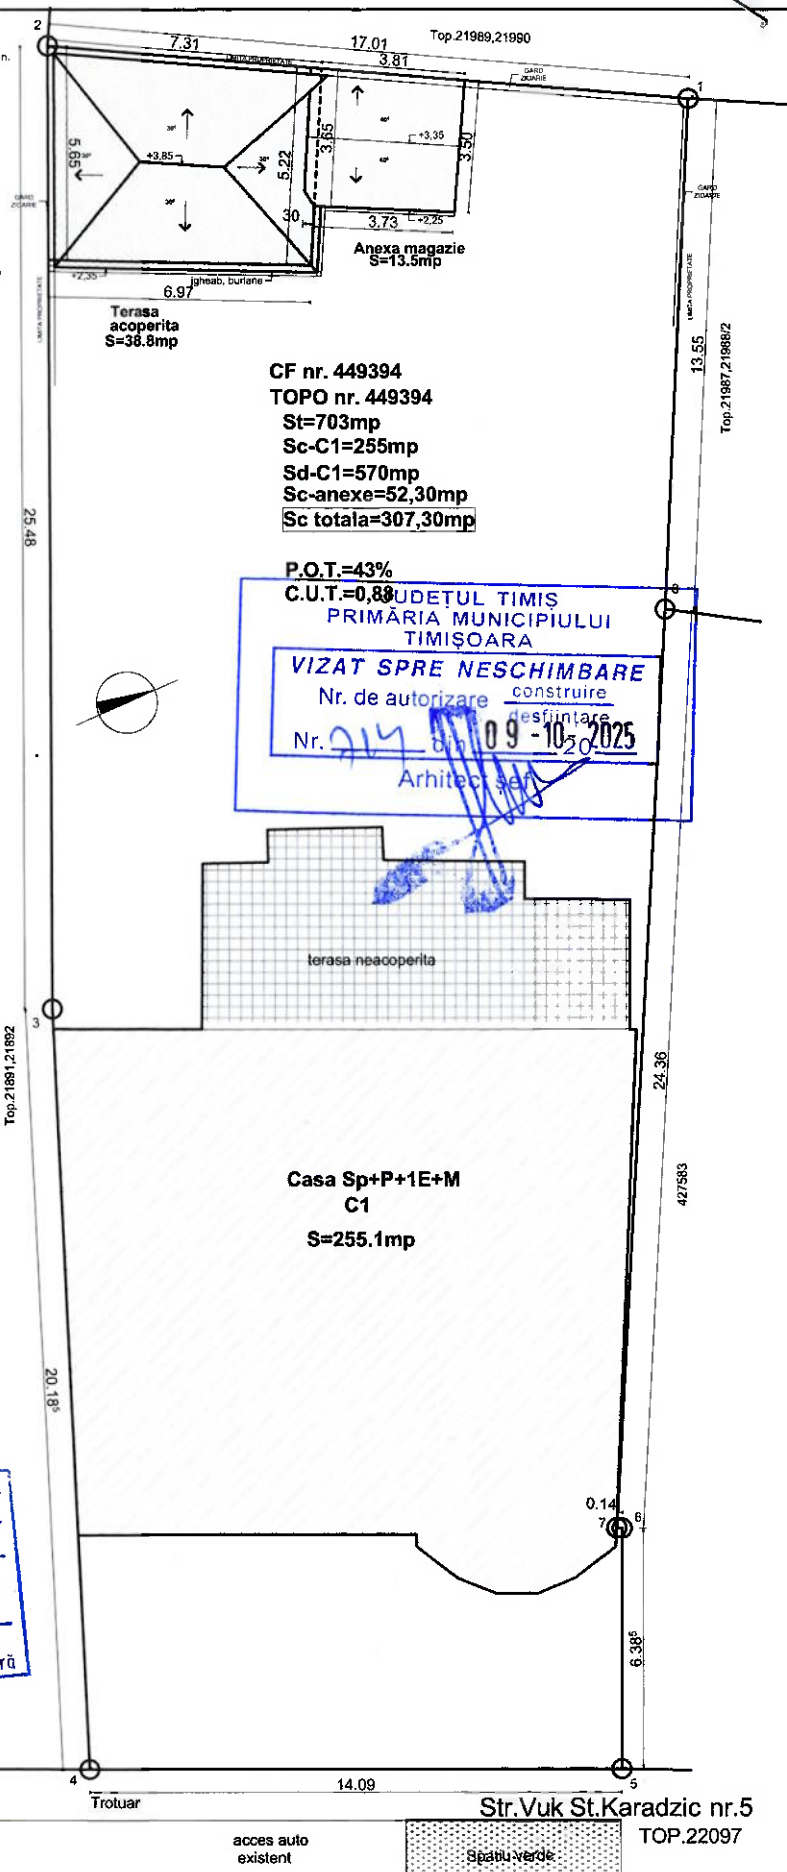

EXPERT				
VERIFICATOR				
VERIFICATOR/ EXPERT	NUME	SEMNAȚURA	CERINȚA	REFERAT / EXPERTIZĂ NR./DATA
	SC CHD Ciornea SRL J35/2125/2017 CUI: 37686085 arhitectura - design - coordonare - proiectare - executie	Timisoara, str.Octavian Goga, bl.2, sc.B, ap.5 email: chdciornea@gmail.com tel: 0751 209 556	Beneficiar:	UȚĂ RĂDUCU
SPECIFICAȚIE	NUME	SEMNAȚURA	Scara: 1:200	Titlu proiect: ANEXA LA CASA EXISTENTA-INTRARE IN LEGALITATE conf.PVCSC nr.148/12.10.2022 Timisoara str.Vuk St.Karadzic, nr.5 Județului Timis, CF nr.449394 nr.top 449394
ȘEF PROIECT	arh. CIORTEA STELA		Data: 2025	Faza: D.T.A.C. P.T.H.
PROIECTAT	arh. CIORTEA STELA			Titlu planșă:
DESENAT	arh. CIORTEA STELA			PLAN DE SITUAȚIE PROPUNERE
				Planșa nr. AD1/MODIFICATOR