


St = 893mp
Sc = 772,50 mp
Sd = 3157,80 mp
POT = 86,50 %
CUT = 3,53

PRIMAria MUNICIPIULUI TIMISOARA
Nr. de autorizatie: 986
Nr. de autorizatie: 50
VIZAT 57.72 NL
50.11.2016

PLAN DE SITUATIE EXISTENT / PROPUS SCARA 1:500

Expert					
Verificator					
Verificator / Expert	NUME	SEMNAȚURA	CERINȚA	REFERAT / EXPERTIZA NRJ DATA	
S.C. H.C. & D. Construct S.R.L. str. Arh. Ion Mincu, nr.16, bl B100, sc. C, ap.10 Timisoara, 07233335290					
Beneficiar:	Asociația de proprietari Mun. Timisoara, str. P-ta Victoriei nr.1B. CF nr. 400508 top 210, CF colectiva	Amplasament:	400508-C1, Nr. top 210	Reabilitare, reparatii, fatade, reparatii sarpanita si schimbare invelitoare	Titlul proiectului:
Scara:	1:100	Data:	2019	Titlul planșei:	PLAN DE SITUATIE EXISTENT / PROPUS
DESENAȚ	arh. Dobos Camelia	PROIECTAT	arh. Tivadar Sorin	PL. nr.:	A.02

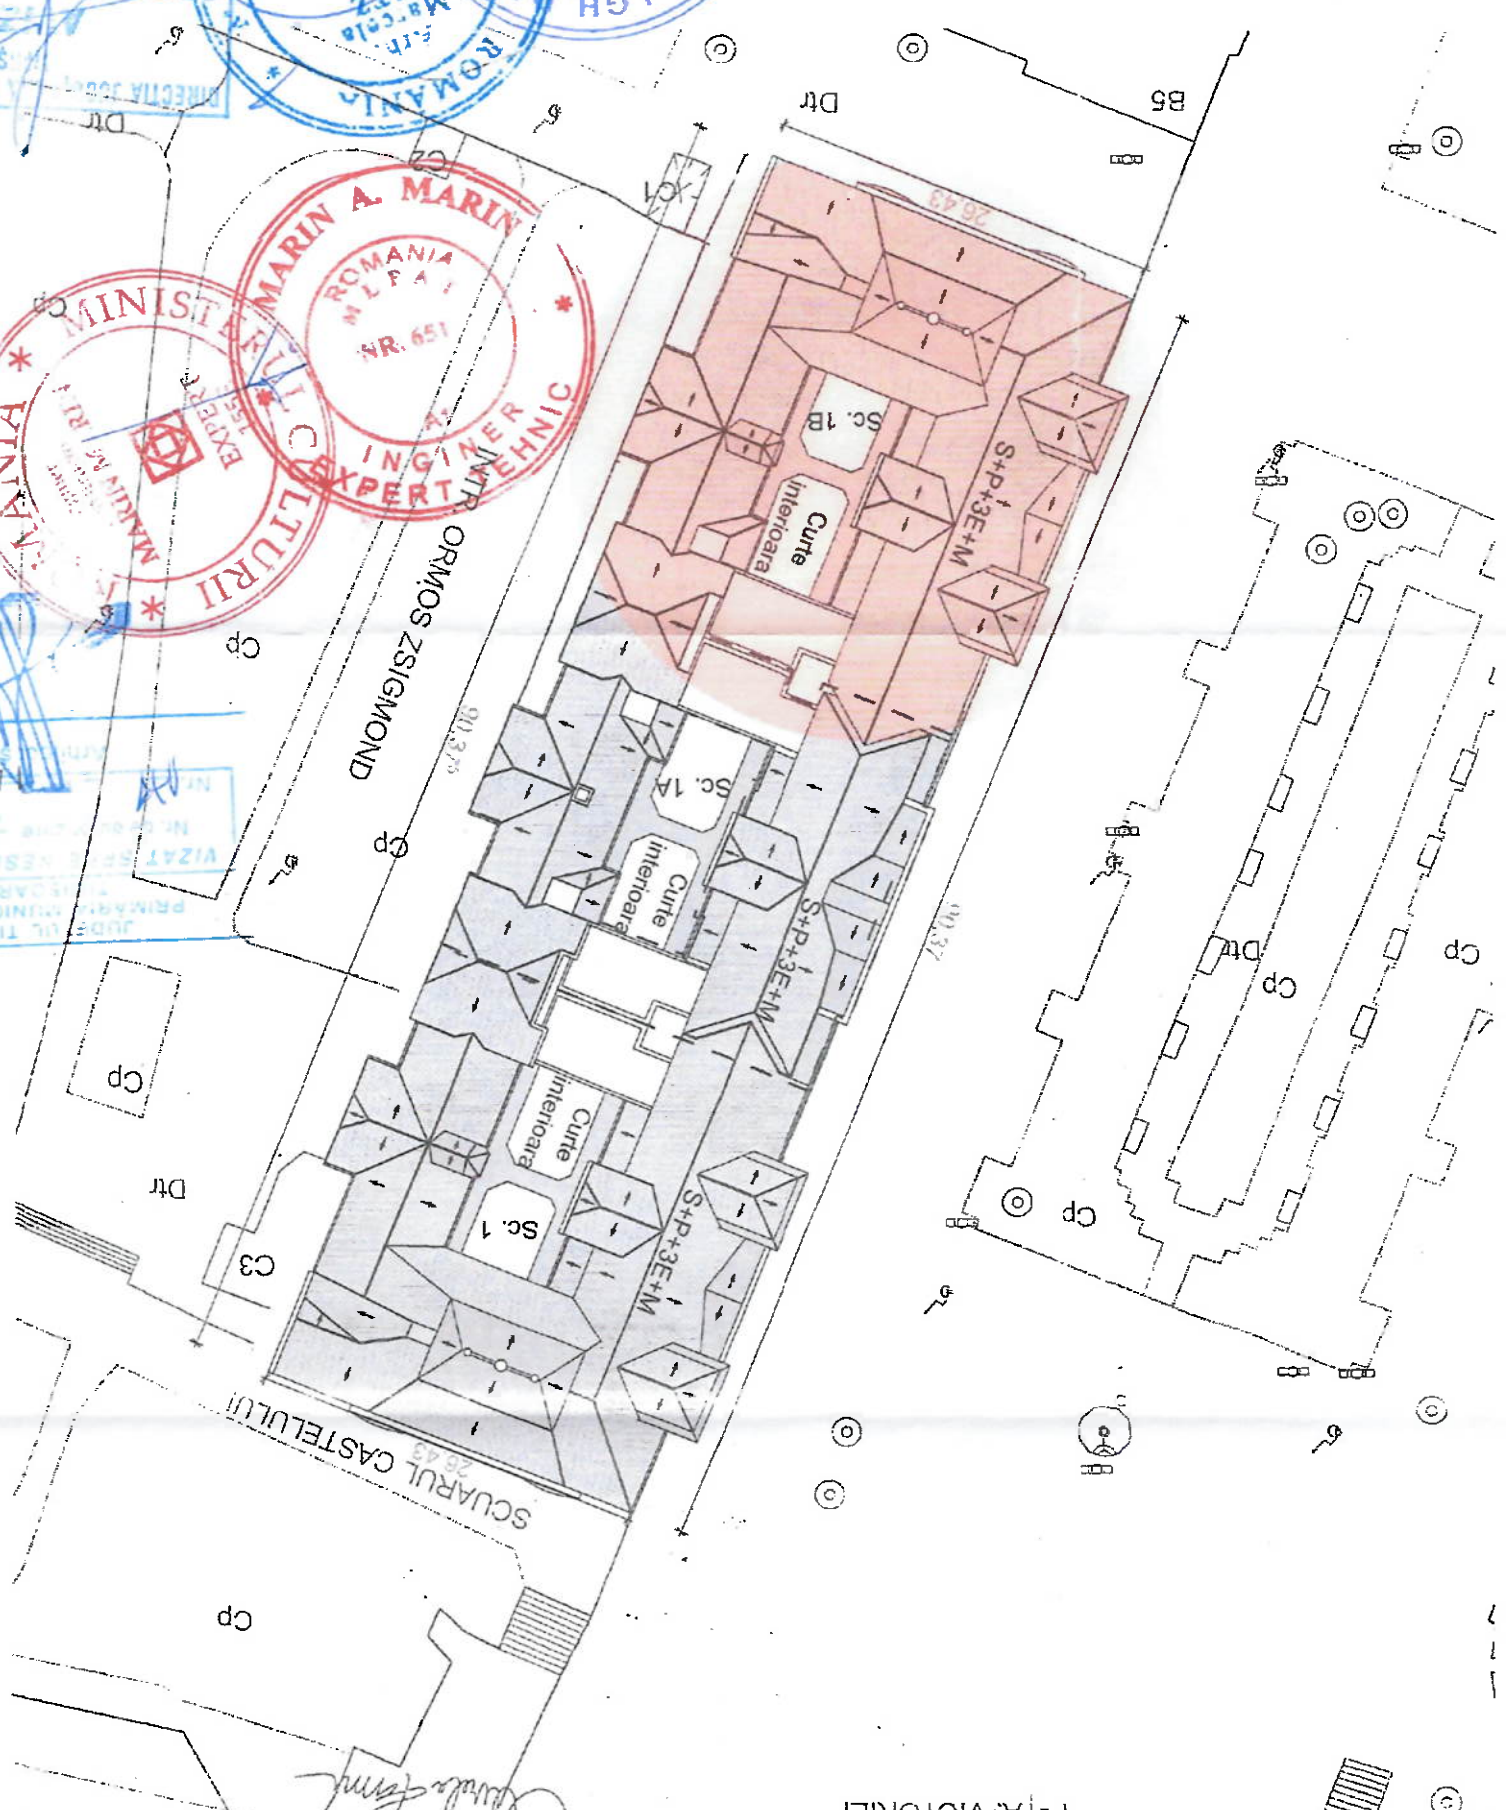

PRIMAria MUNICIPIULUI TIMISOARA ©
Serviciul Banca de Date Urbane
Extras din planul de bază al municipiului
ce referință pentru lucrări în continuare
Scara 1: 500
Data 22.07.2016

ROMANIA
INGINER
EXPERT TEHNIC
MARIN A. MARIN
NR. 651
ROMANIA
INGINER
EXPERT TEHNIC
MARIN A. MARIN
NR. 651

ROMANIA
INGINER
EXPERT TEHNIC
SPECIALIST
NR. 333
SORIN-CIPRIAN
TIVADAR
7790
DIN ROMANIA

ROMANIA
INGINER
EXPERT TEHNIC
MARIN A. MARIN
NR. 651

ROMANIA
INGINER
EXPERT TEHNIC
MARIN A. MARIN
NR. 651