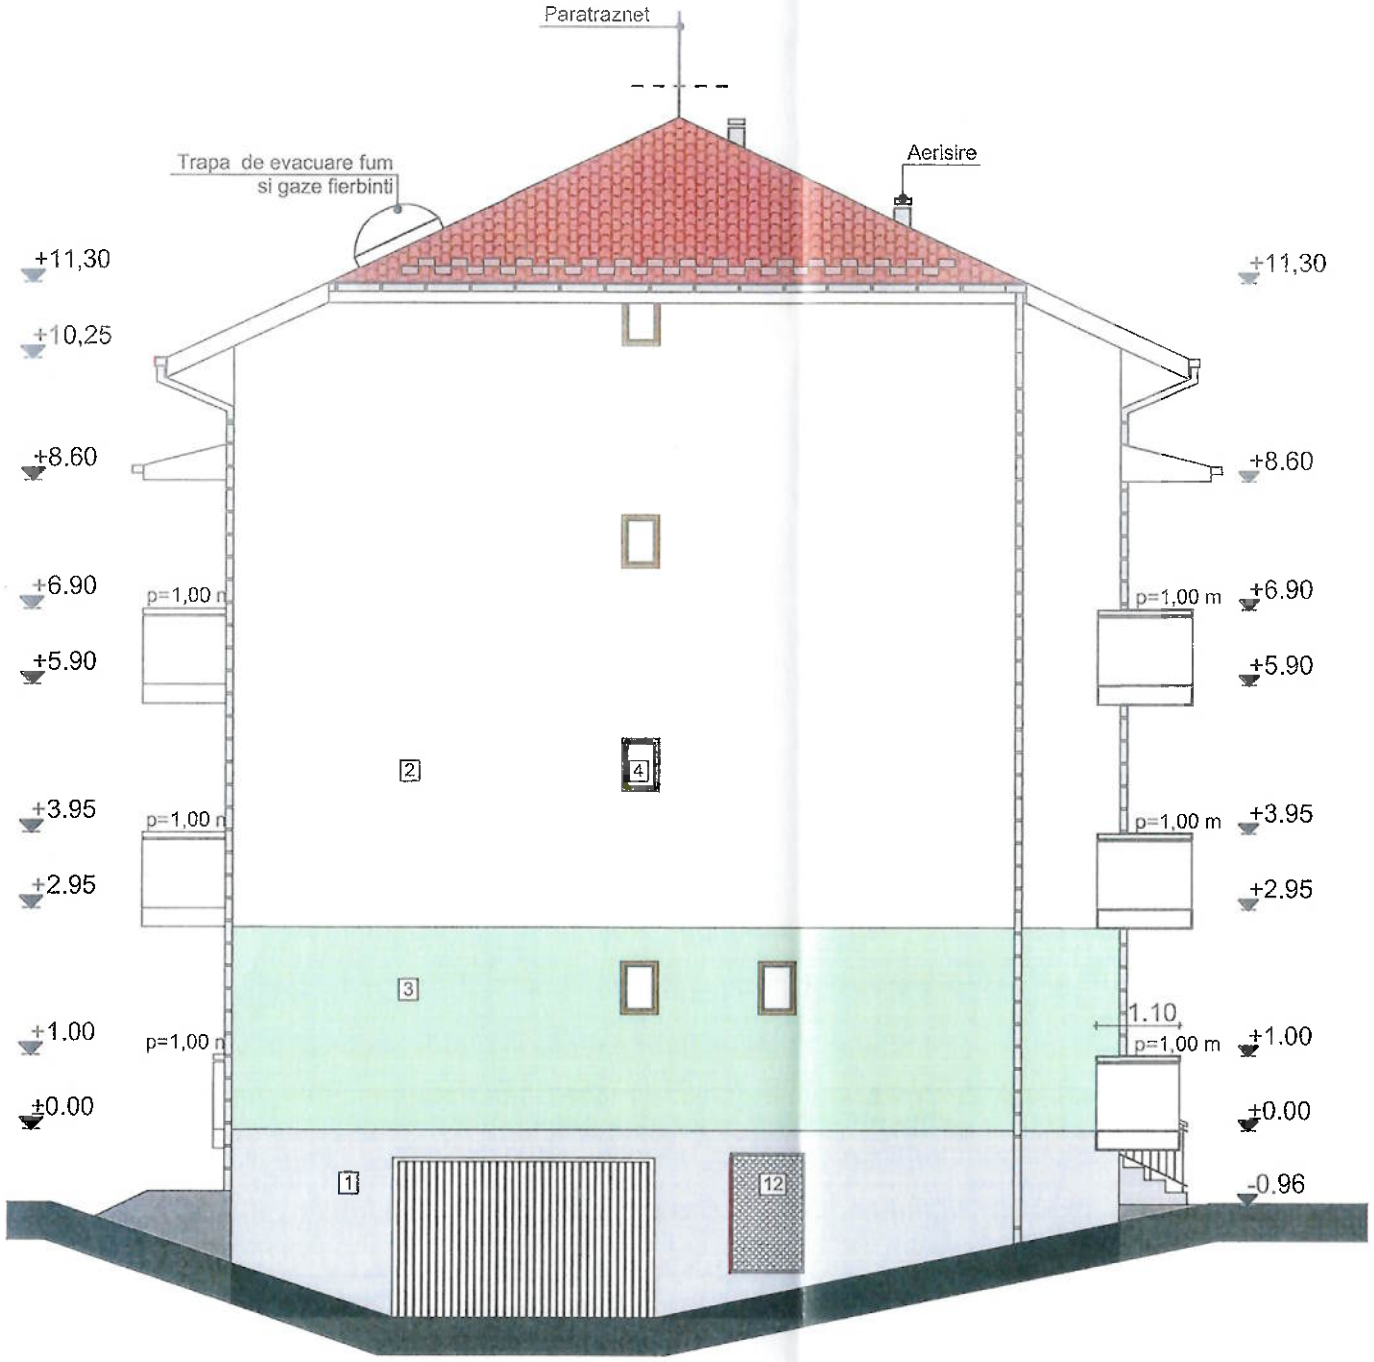

FATADA LATERALA STANGA SCARA 1:100

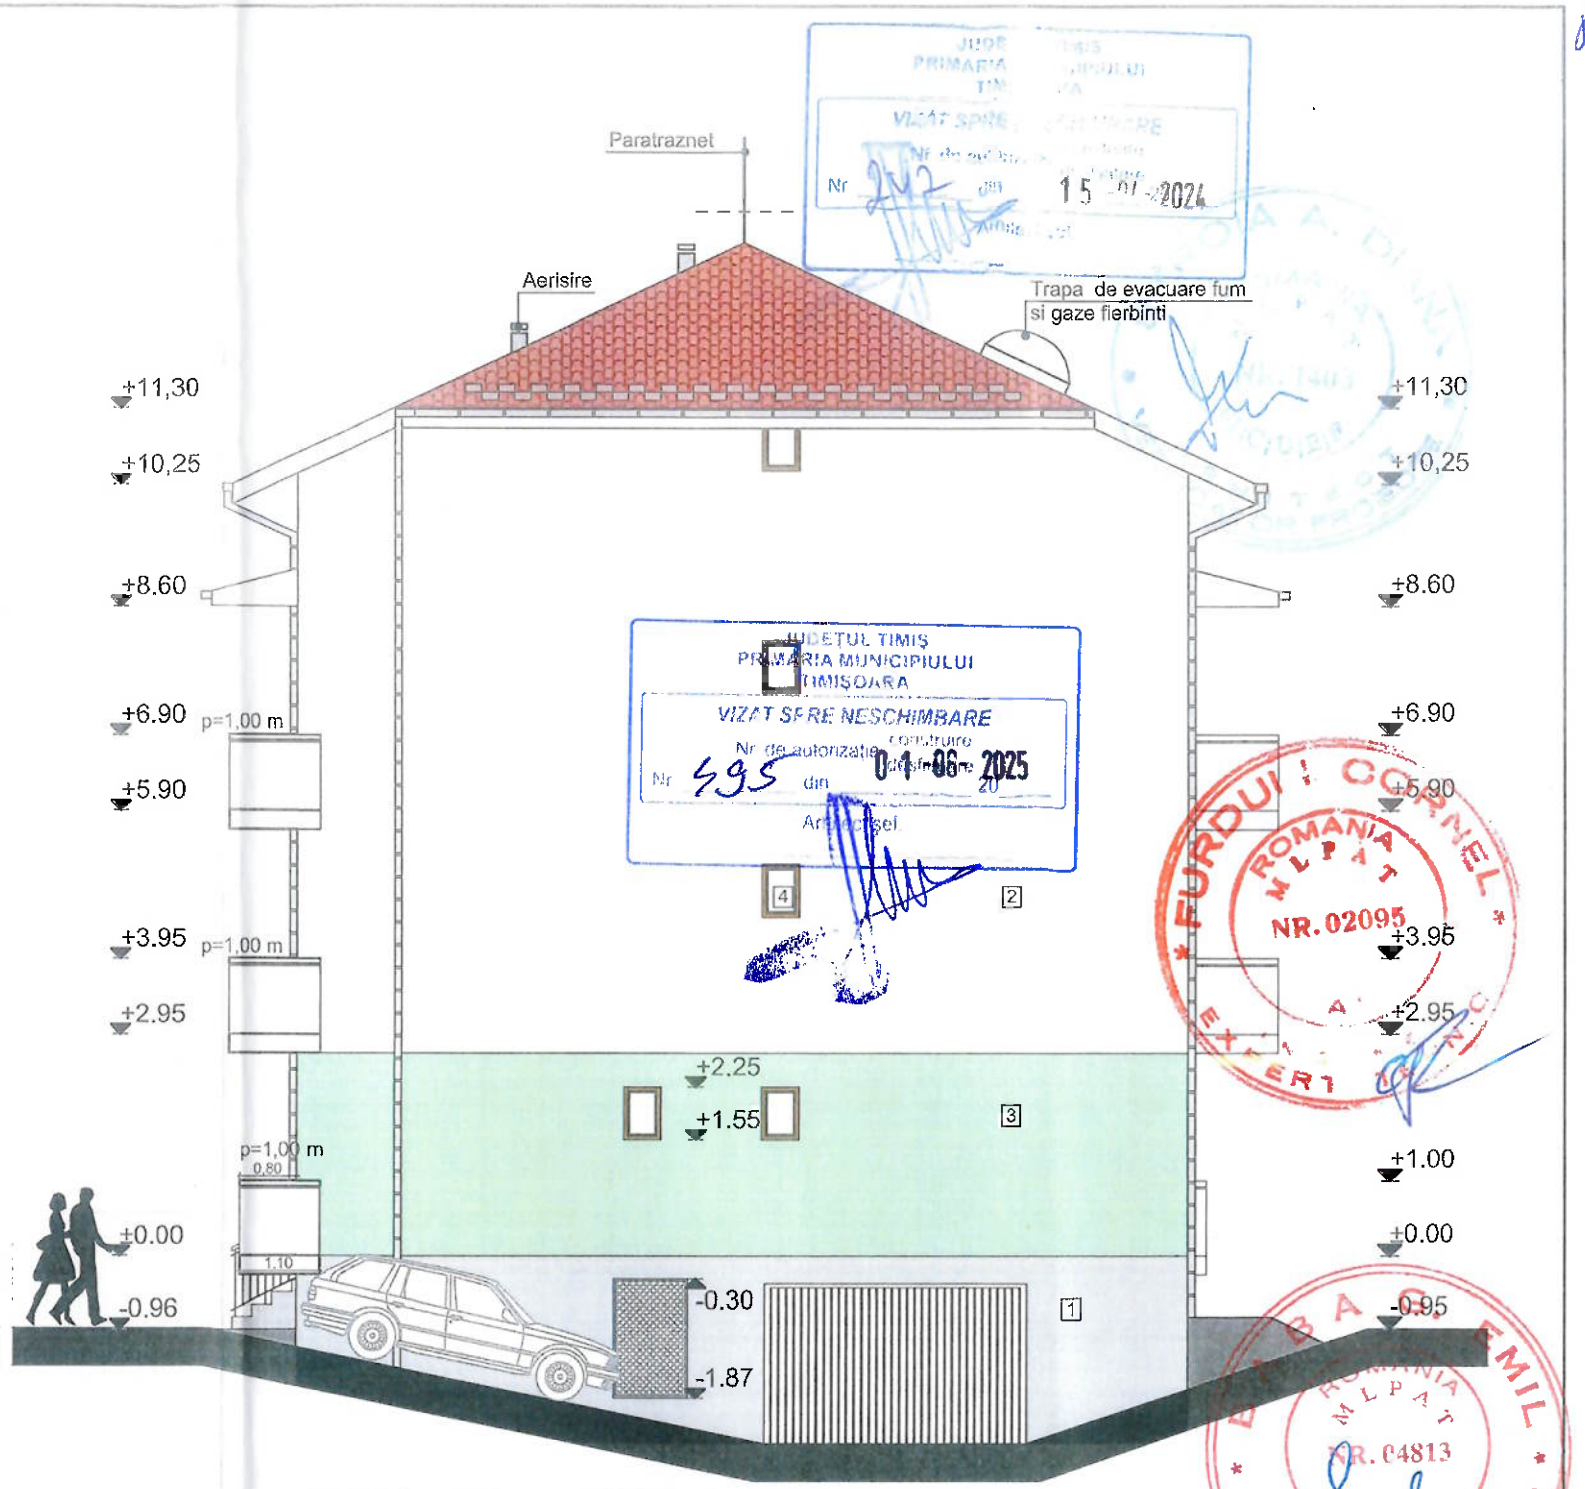

FATADA LATERALA DREAPTA SCARA 1:100

JUDEȚUL TIMIȘ PRIMĂRIA MUNICIPIULUI TIMIȘOARA VIZAT SPRE NESCHIMBARE Nr. 212 din 15.01.2024

JUDEȚUL TIMIȘ PRIMĂRIA MUNICIPIULUI TIMIȘOARA VIZAT SPRE NESCHIMBARE Nr. 495 din 04.06.2025

FURDUI CORNEL ROMANIA MLPAT NR. 02095 EXPERT

BAGA EMIL ROMANIA MLPAT NR. 04813 INGINER VERIFICATOR PROIECTE

Legenda

1 - Soclu piatra placata
2 - Tencuieli **NCS: S 0500-N CULOARE DE BAZA**
3 - Tencuieli **NCS: B2043 B5CY CULOARE ACCENT**
4 - Fereastra tamplarie lemn
5 - Usa tamplarie lemn
6 - zidarie caramida p=90cm
7 - Burlan, tabla zincata, culoare gri
8 - Jgheab, tabla zincata, culoare gri
9 - Tigla parazapada
10 - Invelitoare, tigla ceramica
11 - Ghena aerisire
12 - Inchidere din plasa sudata

ORDINUL ARHITECȚILOR DIN ROMÂNIA 7785 Roxana-Liana BELU

Expert					
Verificator					
VERIFICATOR / EXPERT	NUME	SEMNATURA	CERINTA	REFERAT/ EXPERTIZA NR./ DATA	
S.C. H.C. & D. Construct S.R.L. str. Arh. Ion Mincu nr.16, bl. B100, sc.C, ap. 10 Timisoara, 0723335290				Beneficiar: SC MYRYAMA 2M CONSTRUCT SRL Amplasament: Mun. Timisoara, Jud. TIMIS, str. VICTOR GAGA, Nr.13, Nr.Top.442476-C1-U20	Pr. nr. 708/2018
SPECIFICATIE	NUME	SEMNATURA	Scara: 1:100	Titlul proiectului: Intrare in legalitate-Amenajare pentru functionalizarea podului existent in spatiu de locuit, amenajari interioare,realizare ferestre de mansarda	Faza: D.T.A.C.+ P.T.
SEF PROIECT	ing. Dumitrache Andra				
PROIECTAT	arh. Belu Liana		Data: Mai 2023	Titlul planseI: FATADA LATERALA DREAPTA/ FATADA LATERALA STANGA EXISTENT/PROPUS	A.17
DESENAT	arh. Belu Liana				