


Anexa nr. 2

ANEXA NR. 17

Plan de amplasament și delimitare a imobilului
cu propunerea de dezlipire
Scara 1: 1.000

Nr. cadastral	Suprafața măsurată a imobilului (mp)	Adresa imobilului
454351	1914	intravilan Timisoara
Nr. Cartea Funciară nr.		Unitatea Administrativ Teritorială (UAT)
454351		TIMISOARA

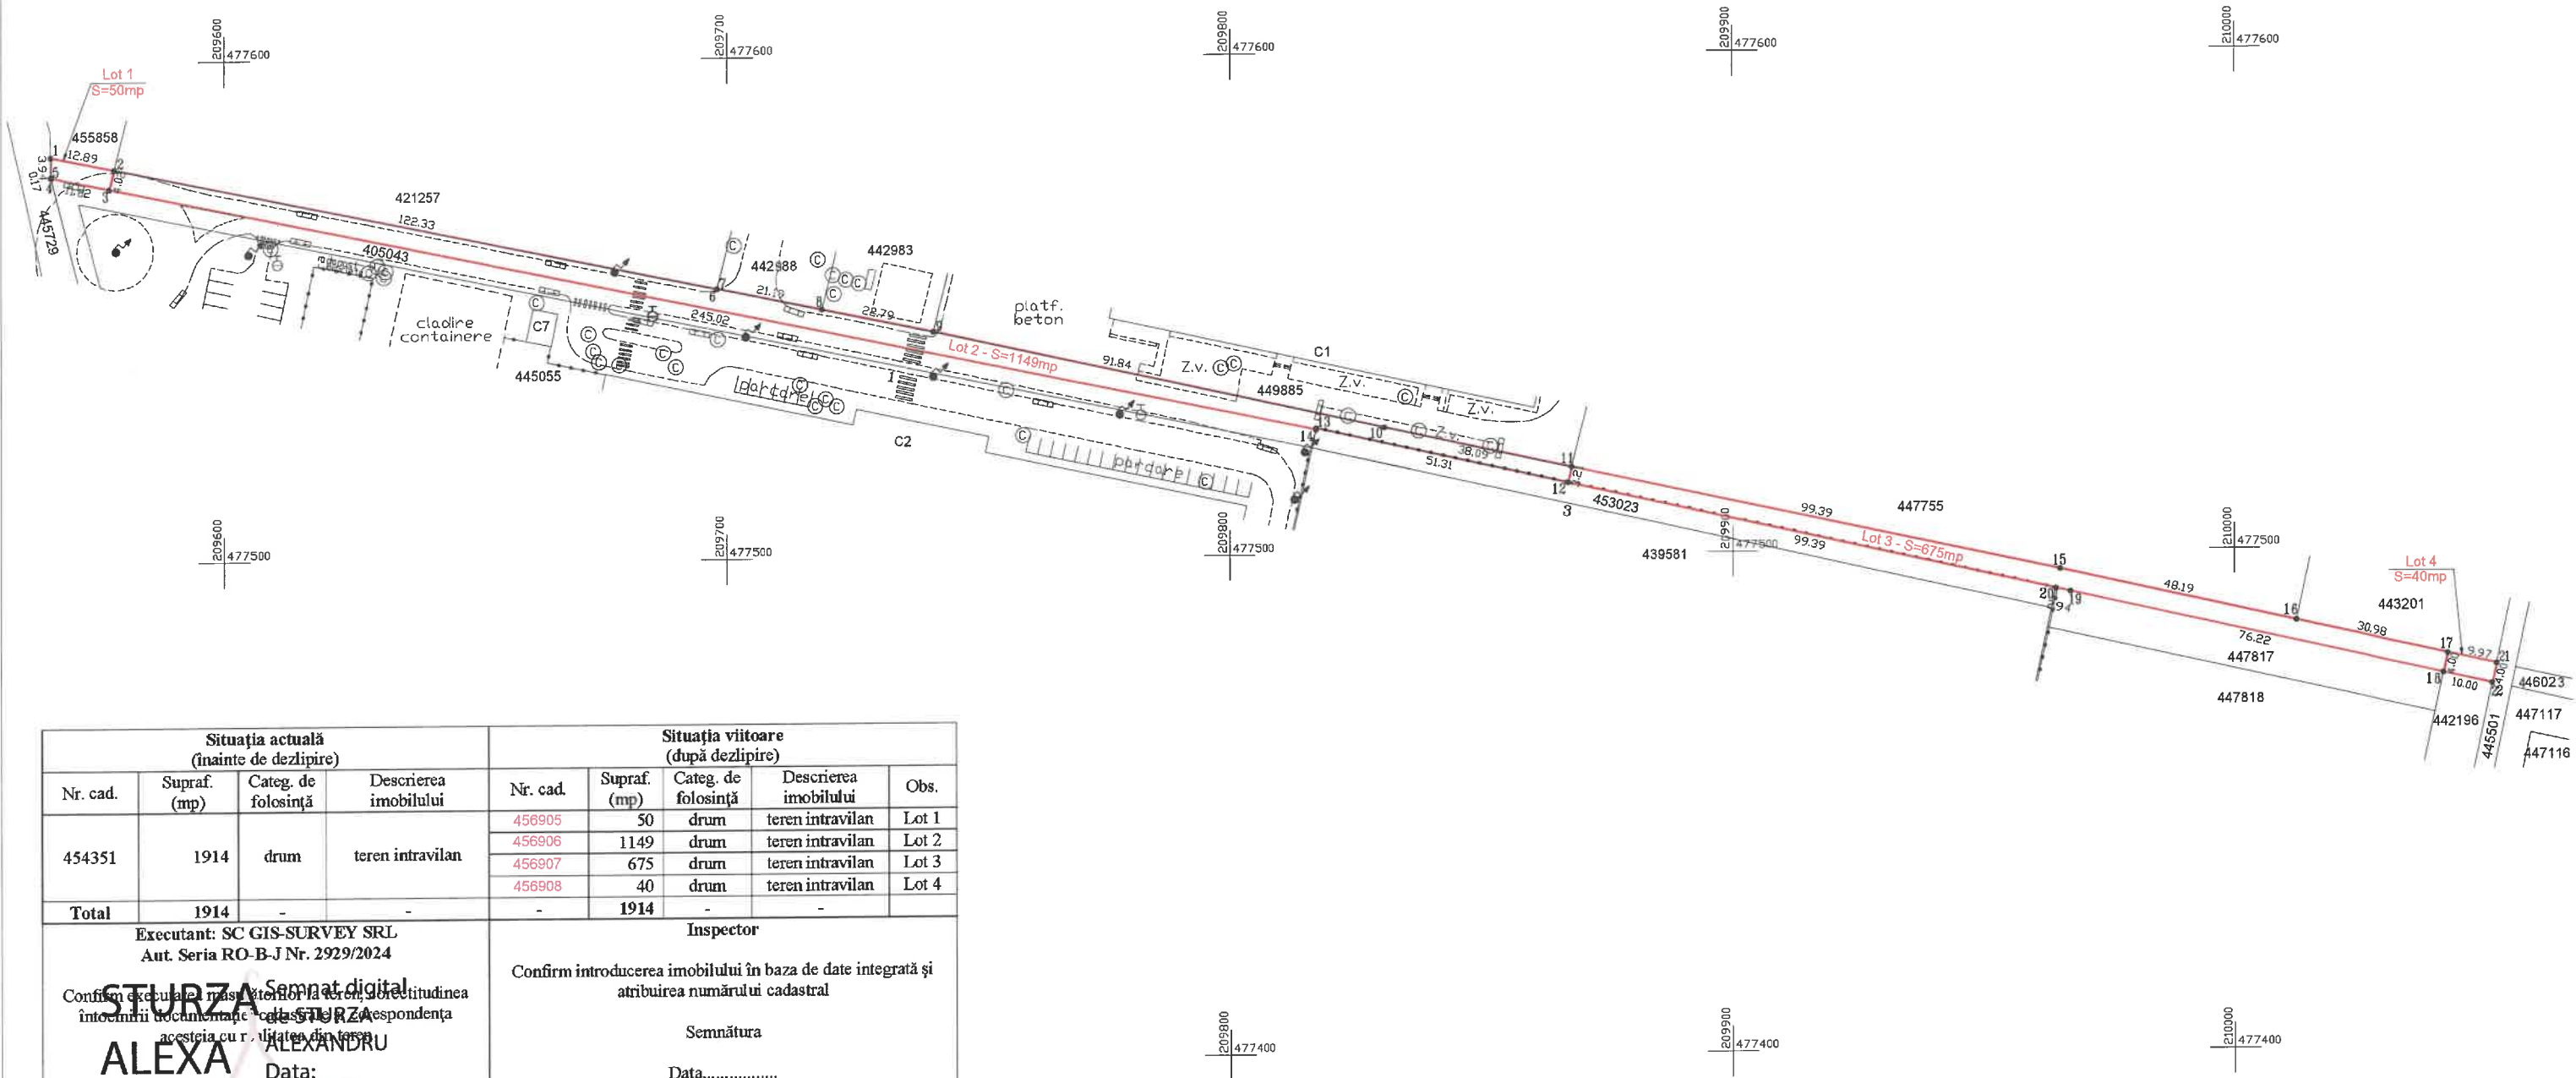

Situația actuală (înainte de dezlipire)				Situația viitoare (după dezlipire)				
Nr. cad.	Supraf. (mp)	Categ. de folosință	Descrierea imobilului	Nr. cad.	Supraf. (mp)	Categ. de folosință	Descrierea imobilului	Obs.
454351	1914	drum	teren intravilan	456905	50	drum	teren intravilan	Lot 1
				456906	1149	drum	teren intravilan	Lot 2
				456907	675	drum	teren intravilan	Lot 3
				456908	40	drum	teren intravilan	Lot 4
Total	1914	-	-	-	1914	-	-	-
Executant: SC GIS-SURVEY SRL Aut. Seria RO-B-J Nr. 2929/2024				Inspector				
Confirm executarea mas. terenului în teren, corectitudinea întocmirii documentației cadastrale și corespondența acesteia cu realitatea din teren.				Confirm introducerea imobilului în baza de date integrată și atribuirea numărului cadastral				
Semnat digital ALEXA ANDRU				Semnătura				
Data: 2024.11.01				Data.....				
Scara: 1:1000				Semnat digital de Popa Ariadna-Alina 291697/2024				
Data: 29.10.2024				Data: 29.10.2024				