


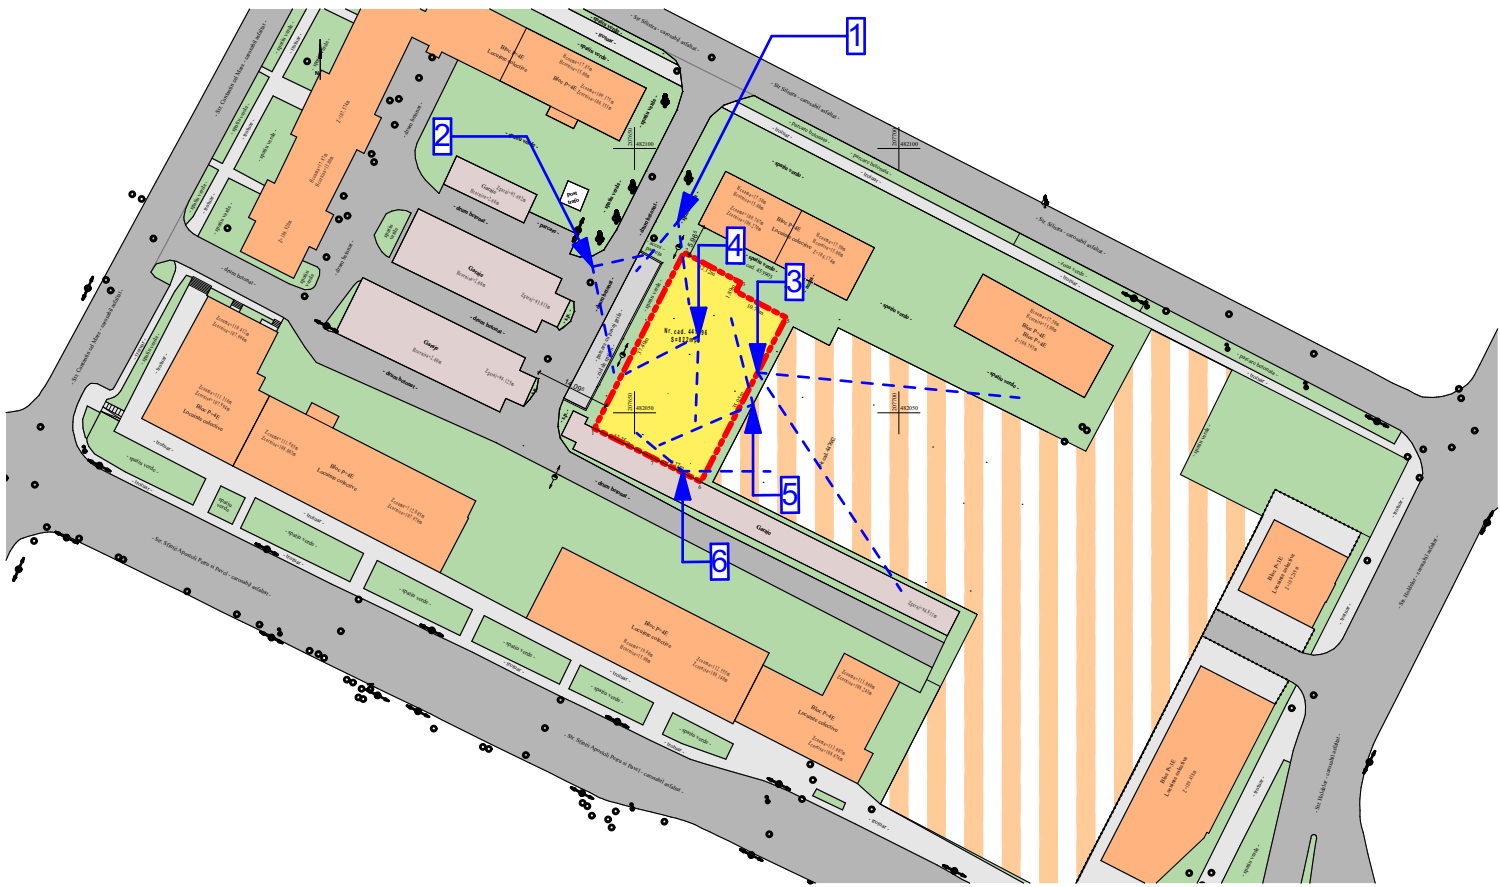

Perspective

P.U.D. - CONSTRUIRE IMOBIL S+P+3E CU MAI MULTE APARTAMENTE SI SAD
intravilan municipiul Timisoara, C.F. 441796, nr.cad. 441796 - 822 mp
beneficiari: MICLEA DUMITRU si MICLEA ANA

Această documentație este proprietatea intelectuală a S.C. Atelier CAAD S.R.L. și intră sub incidența legii dreptului de autor. Reproducerea, copierea sau multiplicarea parțială sau în totalitate a documentației se poate face doar cu acordul scris al firmei mai sus menționate

Specialist RUR cu drept de semnatura		Categorie			
arh. BOCAN P. DRAGOS PETRU		D, E			
VERIFICATOR /					
EXPERT		NUME	SEMNĂTURA	CERINȚA	REFERAT / EXPERTIZĂ NR. / DATA
atelier CAAD S. r. l. Sediu social: Timisoara, str. Aurora, nr., Reg. Com. J35/2318/2004, C.U.I. RO 16677315, Punct de lucru: Timisoara 300194, str. Brasov nr 8, ap. 5, tel 0256 228 717		Beneficiari		Proiect nr.	
		MICLEA DUMITRU si MICLEA ANA,		434 / 2024	
		Amplasament:			
		intravilan municipiul Timisoara, str Silistra			
		C.F. 441796, nr.cad. 441796 - 822 mp			
SPECIFICAȚIE	NUME	SEMNĂTURA	Scara:		Titlul proiectului
ȘEF PROIECT	arh. Dragos BOCAN				PUD - CONSTRUIRE IMOBIL S+P+3E CU MAI MULTE APARTAMENTE SI SAD
PROIECTAT	arh. Emanuel TAMAS				Faza P.U.D.
DESENAT	arh. Emanuel TAMAS		Data: feb 2025		Titlul planșei
				Perspective	Planșa nr. U09