


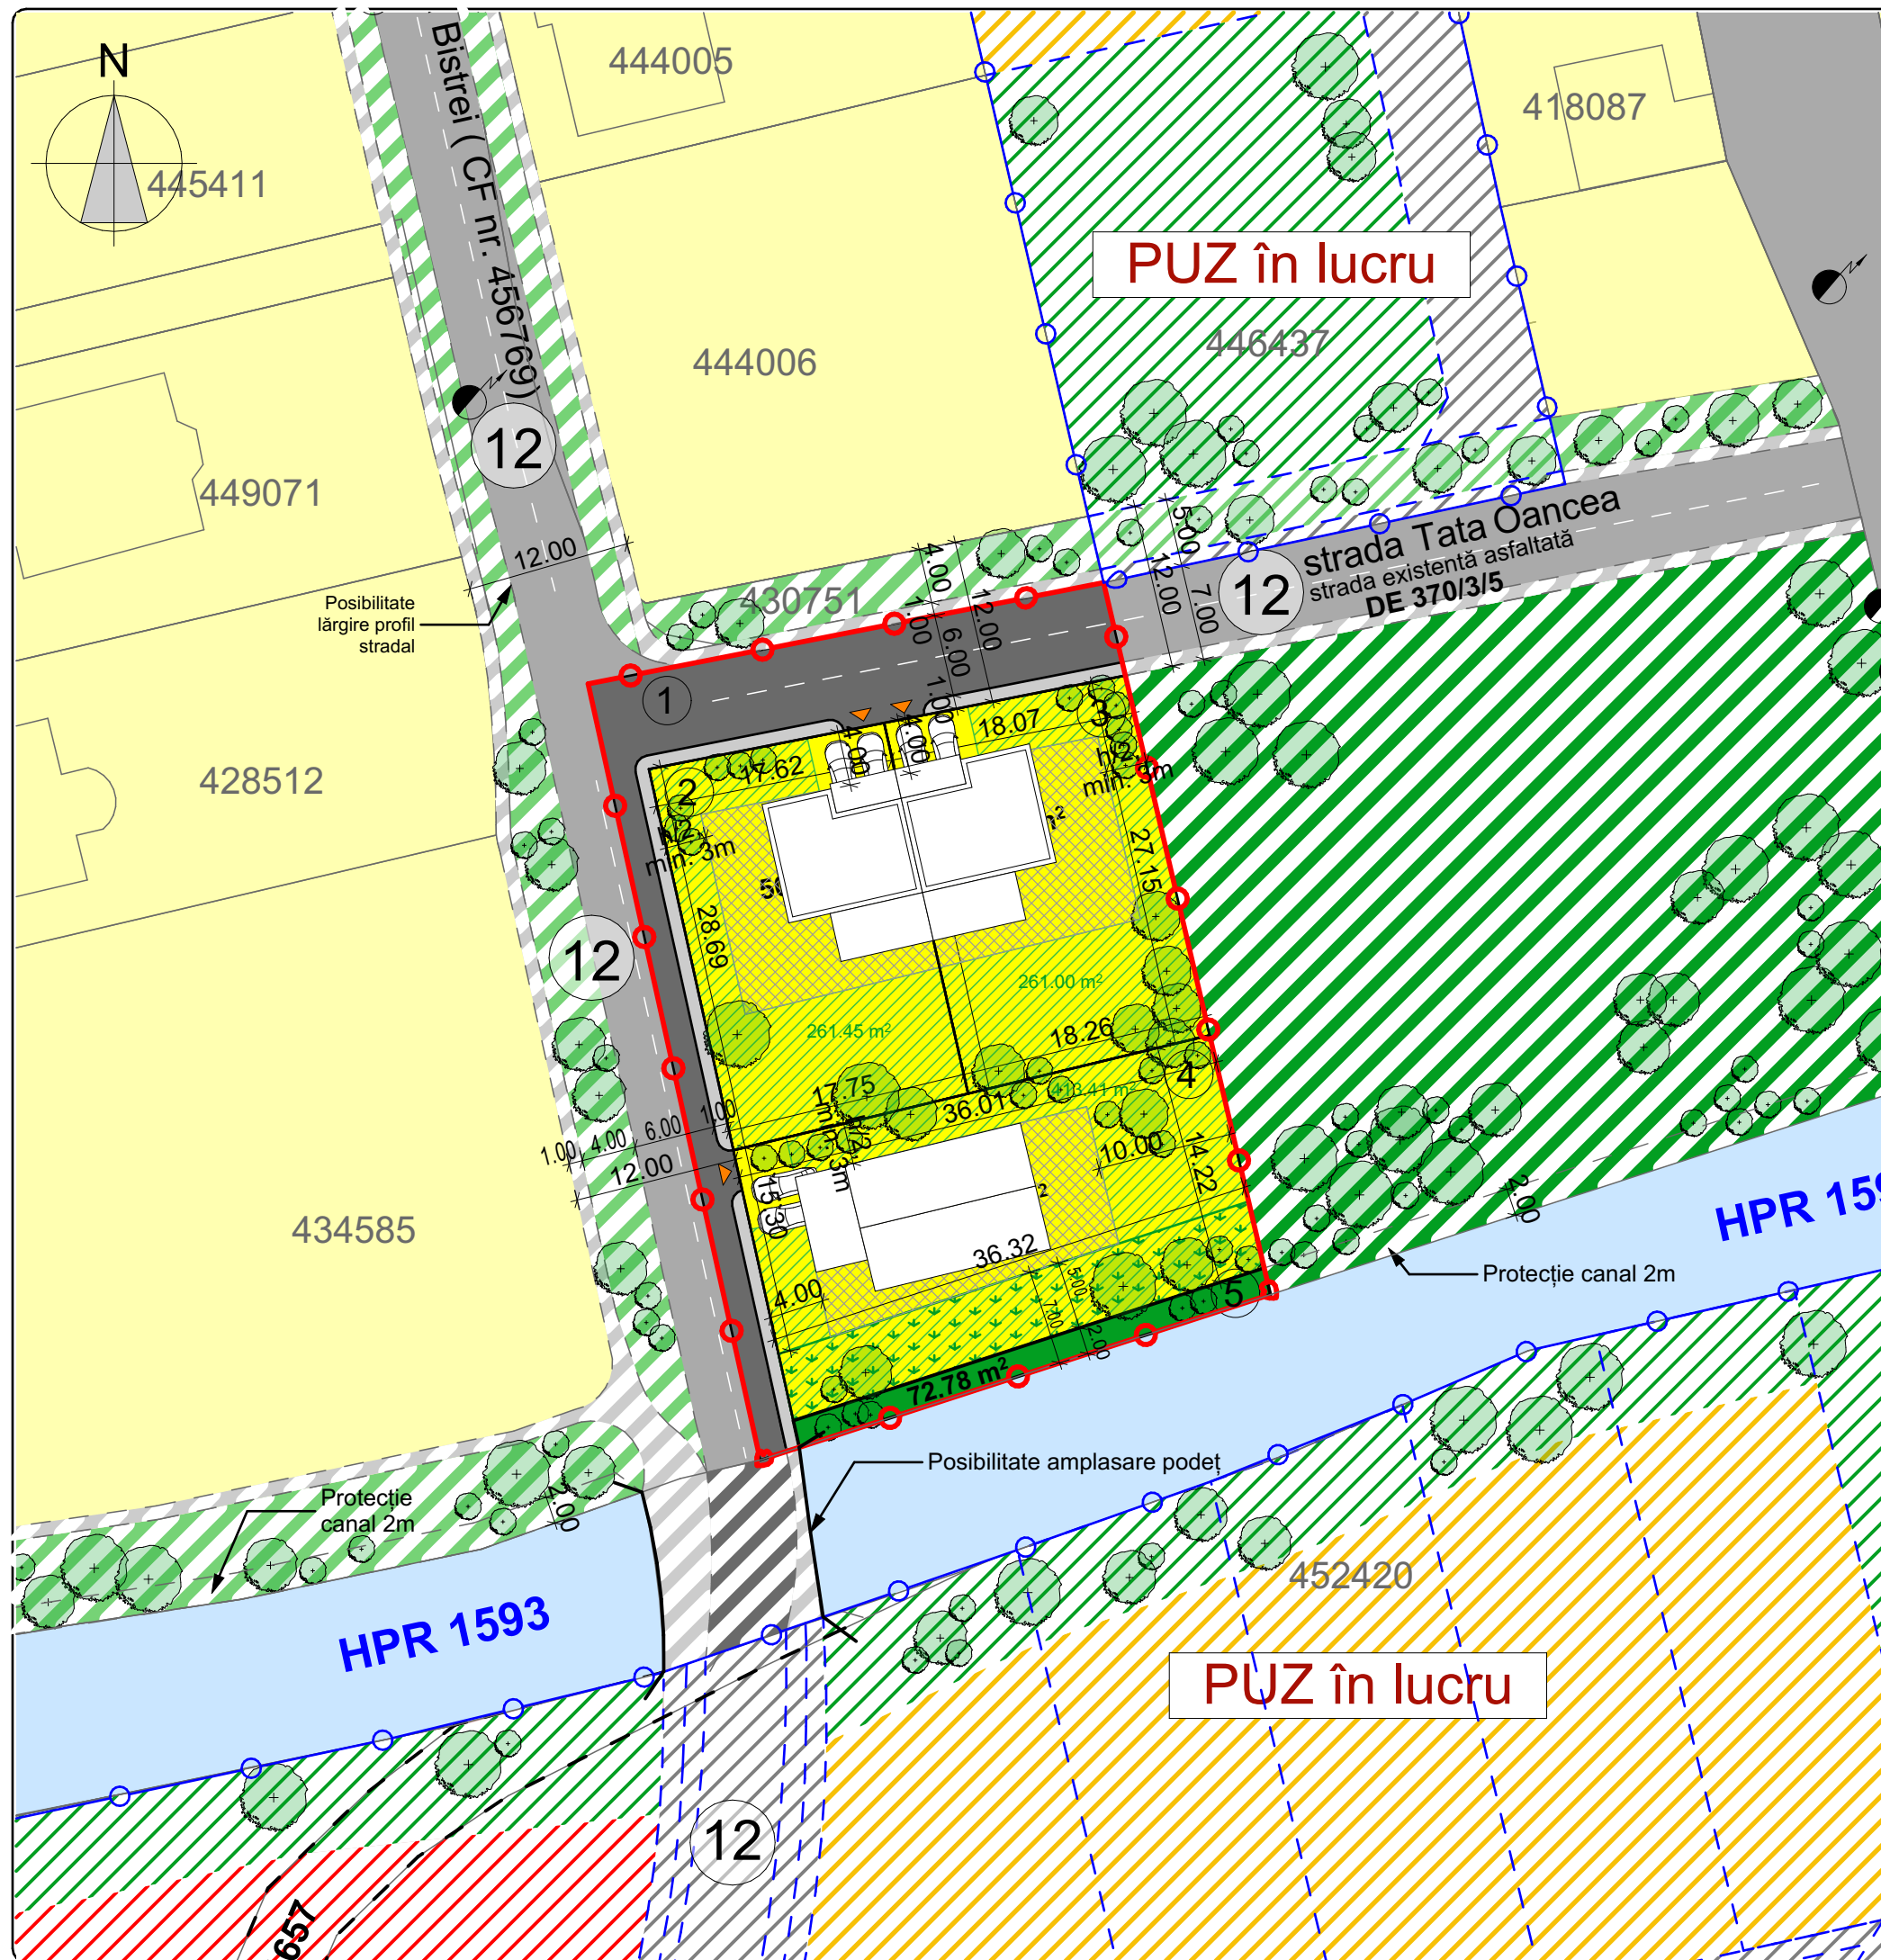

Elaborare PUZ - Dezvoltare zonă rezidențială pentru construcții cu max. 2 unități locative/lot

loc. Timișoara jud. Timis CF 446983,CF 446984,CF 446783,CF 446981,CF 446982 CF 446983,CF446984,CF446783,CF446981,CF446982

LEGENDĂ	
Limite	
	LIMITĂ SUPRAFAȚĂ DE TEREN AFERENTĂ PARCELEI PROPUSE PENTRU ÎNTOCMIRE PUZ
	LIMITA CADASTRALĂ A PARCELELOR LIMITROFE
	LIMITA CADASTRALĂ A PARCELELOR PROPUSE PENTRU ÎNTOCMIRE PUZ (CF 446783, CF 446981, CF 446982, CF 446983, CF 446984)
Zonificare funcțională	
	PUZ PROPUȘ - ZONĂ REZIDENȚIALĂ PENTRU CONSTRUCȚII CU MAX. 2 UNITĂȚI LOCATIVE/PARCELĂ, MAX.3 NIVELURI SUPRATERANE (Liu)
	PUZ PRPUS - ZONĂ VERDE
	PUZ PROPUȘ - ZONĂ VERDE ÎN INCINTA PARCELELOR
	ZONĂ IMPLANTARE CONSTRUCȚII
	STUDIU EXTINDERE - ZONĂ REZIDENȚIALĂ PENTRU CONSTRUCȚII CU MAX. 2 UNITĂȚI LOCATIVE/PARCELĂ, MAX.3 NIVELURI SUPRATERANE (ULiu)
	STUDIU EXTINDERE - ZONĂ VERDE PROPUȘĂ
	LOCUINTE UNIFAMILIALE P, P+1 EXISTENTE
	ZONĂ CANAL EXISTENT
Circulații	
	PUZ PROPUȘ - DRUM PROPUȘ CAROSABIL
	STUDIU EXTINDERE - CIRCULAȚII
	TRASEU DS1657
	ACCES PARCELĂ
	PUZ PROPUȘ - NUMEROTARE PARCELE
	DIMENSIUNI PROFILE STRADALE
	HPR PĂRĂU / CANAL
	STUDIU EXTINDERE - POSIBILITATE AMPLASARE PODEȚ
Alte notații	
	POSIBILITATE MOBILARE - CLĂDIRI PROPUSE
	POSIBILITATE MOBILARE - VEGETAȚIE

Elaborare PUZ - Dezvoltare zonă rezidențială pentru construcții cu max. 2 unități locative/lot

Adresa: loc. Timișoara jud. Timis CF 446983,CF 446984,CF 446783,CF 446981,CF 446982

Beneficiar: SOCIETATEA "ICON CAPITAL INVESTMENTS" S.R.L.

300314 Timișoara

str. Moise Nicoară nr.5

Tel: 0722 239 807 / 0771 474 581

E-mail: contactarhibazic@gmail.com

Numar proiect 508/2025

Faza P.U.Z.

Planșa nr. 01.8

VERIFICAT	arh. L. Stoian	Scara	Denumire planșă	Planșa nr.
ȘEF PROIECT	arh. L. Stoian	1:500	Mobilare	01.8
PROIECTAT	arh. L. Stoian	Data		
DESENAT	arh. L. Stoian			