


**FATADA LATERAL STANGA**

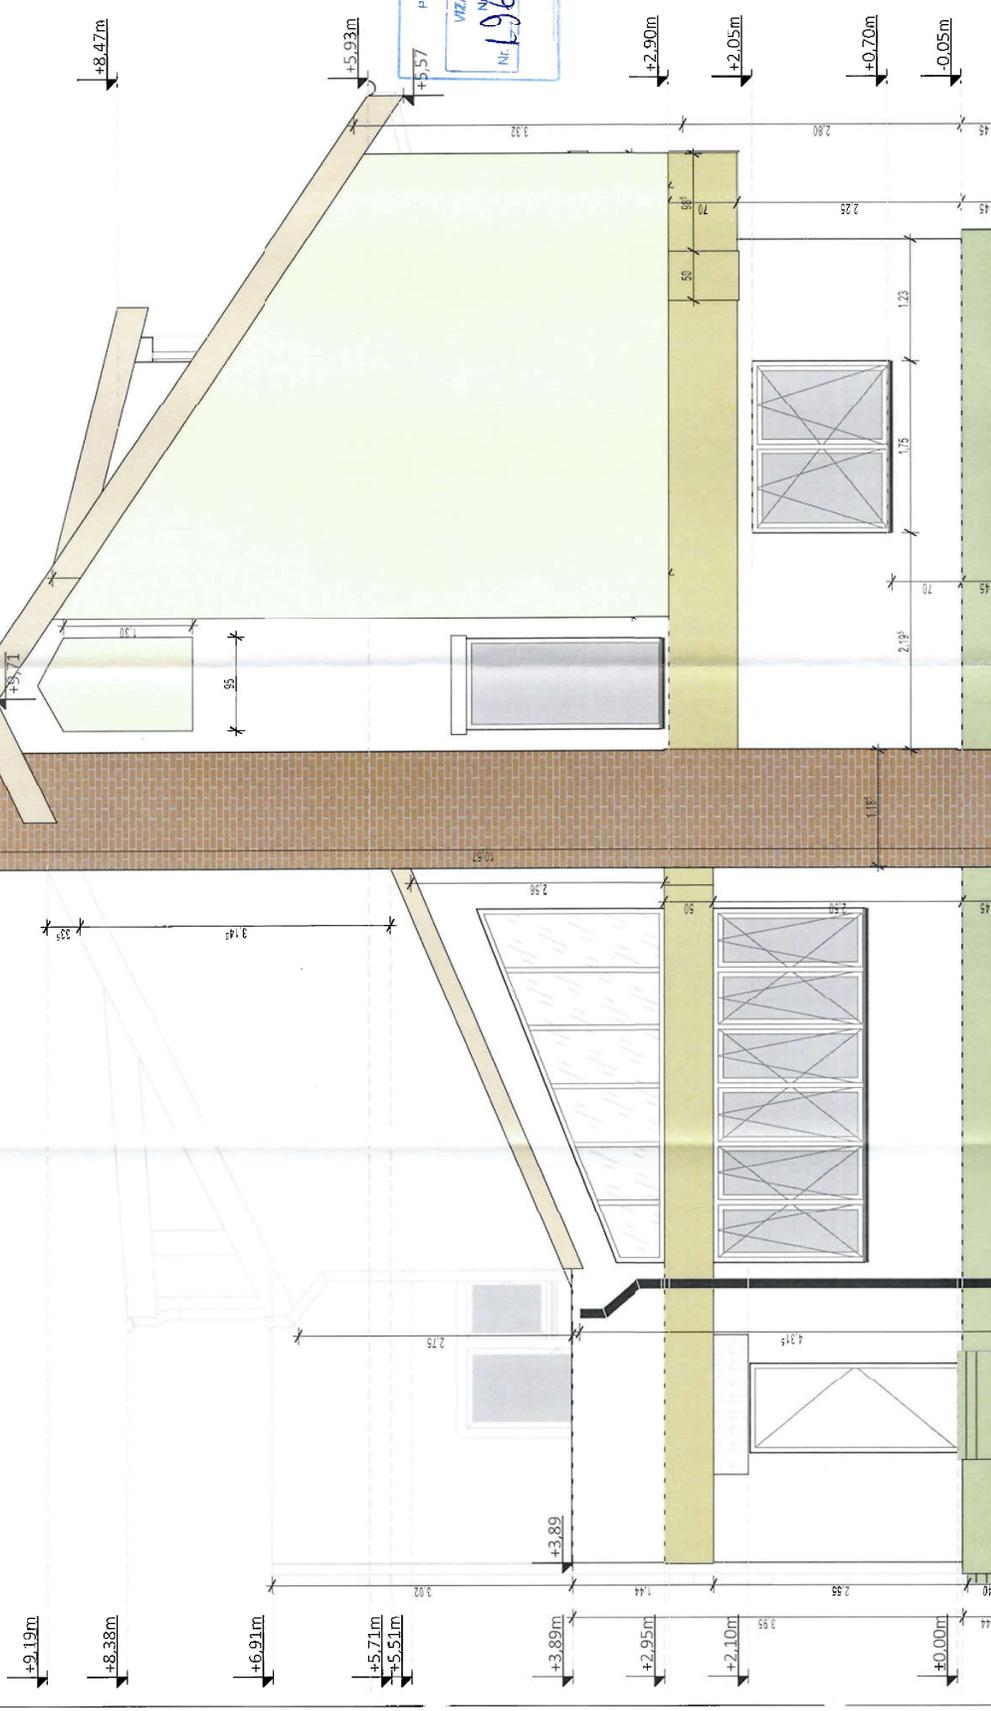

PRIMĂRIA MUNICIPIULUI  
TIMISOARA  
VIZAT SPRE NESCIMBARE  
Nr. 196 din autorizatie  
2008-2028  
Arhitect șef

cota ±0.000= 88.45		Clasa de importanță a construcției - D	
Categorie de importanță a construcției: III		Beneficiar:	
verificator		196 2025	
expert		jud. Timiș, mun. Timișoara, str. D. Merdelev, nr. 27	
PROIECTANT ARHITECTURA		SC	
S.C. WH TM S.R.L.		1:50	
C. B. I. 1500055 236 7000 0002		11/3/2025	
Tel. 776 6050174-03949008		Locație de realizare șantier, graf. și proiectare proprietate, reconstrucție și terminarea lucrărilor - intrarea în legalitate	
arh. Waldir Fackelmann		D.T.A.C.	
arh. Waldir Fackelmann		FATADA LATERAL STANGA - PROPUS	
arh. sig. Clăreța POP		A13	
<small>ASISTENT PROIECTANT: ARH. ANDREI POP (CUIAȘA S.C. WH TM S.R.L. TIMISOARA, DR. MARCALAVAY 74, 2008-2028) / ARH. ANDREI POP (CUIAȘA S.C. WH TM S.R.L. TIMISOARA, DR. MARCALAVAY 74, 2008-2028)</small>			

- LEGENDĂ - MATERIALE FATADE**
- PERETE EXT. - TENCUIALA DEC. DE EXT. - CULOARE ALB
  - SOCLU - TENCUIT - HIDROFUG - TENCUIALA MARO cod: ROFIX 56064 27%
  - INVELITOARE - TIGLE CERAMICE ROSII
  - FERESTRE / USI TAMPLARIE PVC - GEAM TERMOPIAN, CULOARE MARO
  - JGHEBURII & BURJANE - TABLA OTEL GALV. VOPȘIT 631
  - PERETE EXT. - TENCUIALA DEC. DE EXT. - CREAM cod: ROFIX 56068 73%