


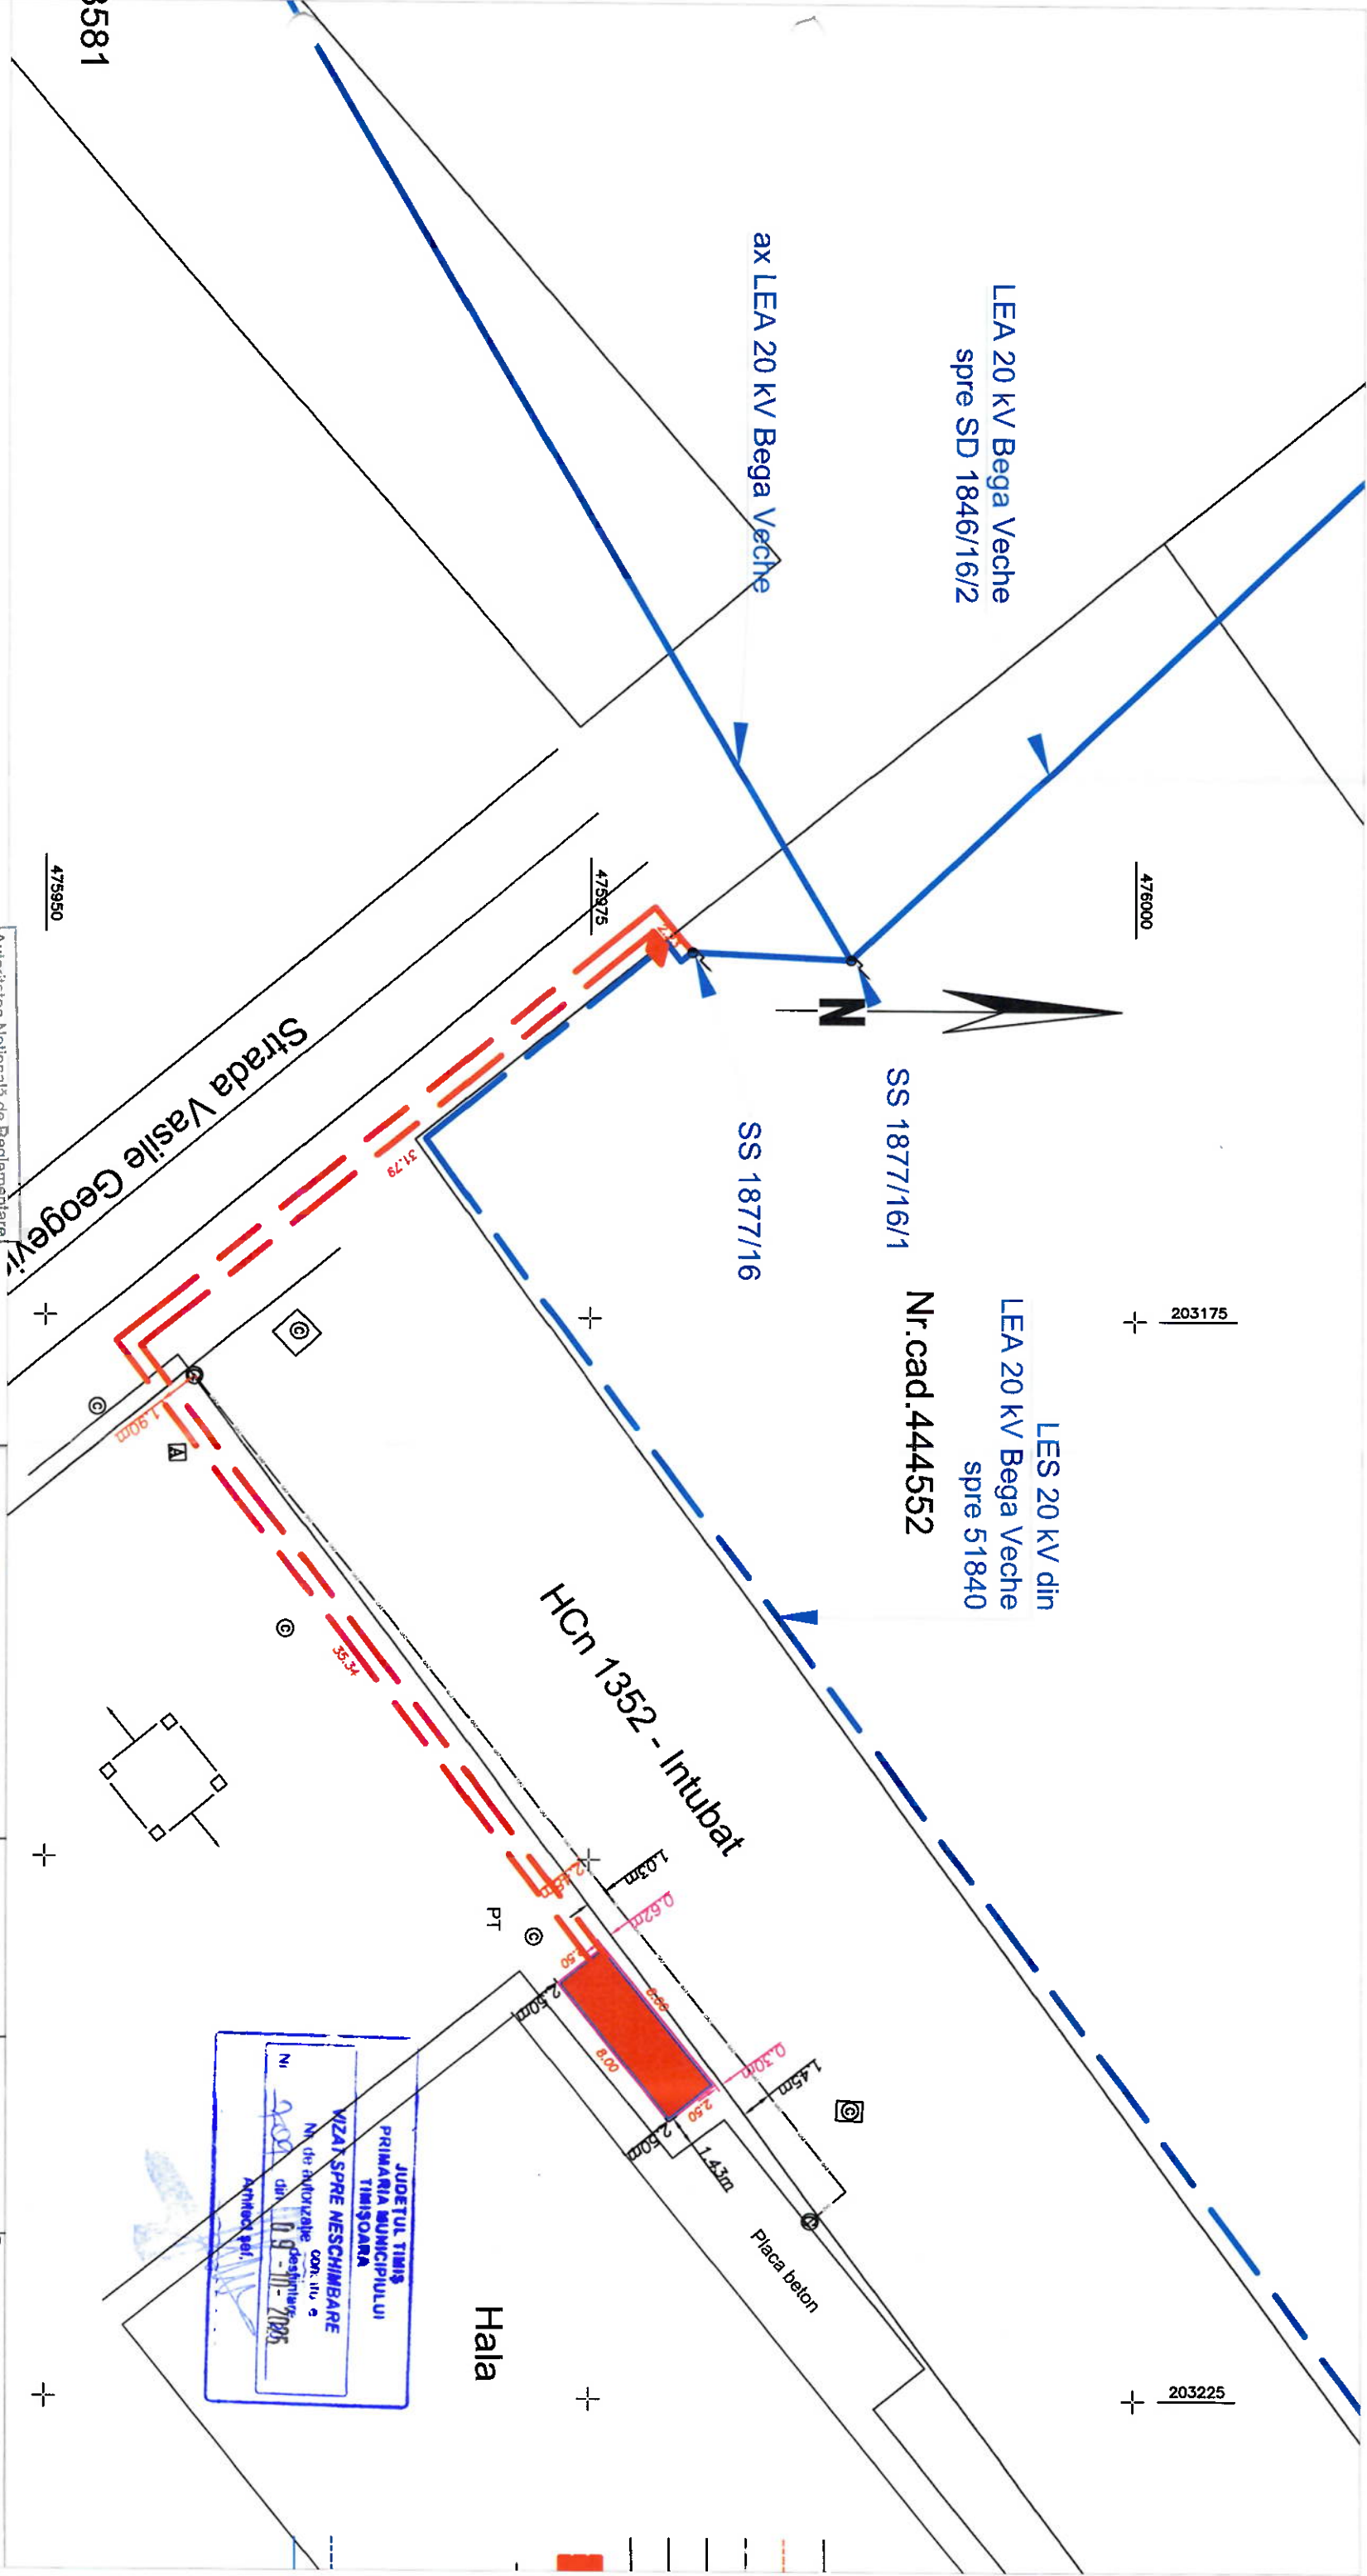

LEGENDA

- LES propus
- cabina PT pr.
- stap din beton ex.
- LES existent
- LEA existenta
- manson pr.

Ministerul Energiei
Autoritatea Națională de Reglementare
a Energiei
Verificat de proiectare
Autoritate
Autorizația nr. 201370240/08.05.2019

 NOOVIN CONSULTING & ENGINEERING		Proiectant: ing. V. Modemo Director: ing. Bosteoica Nicolae Data: 18.05.2023 Faza: D.T.A.C.	
	Numele	Semnatura	
Director	ing. V. Modemo		
Proiectant	ing. Bosteoica Nicolae		
		</	

JUDETUL TIMIS
PRIMARIA MUNICIPIULUI
TIMISOARA
VIZA SPRE NESCHIMBARE
Nr. de autorizatie con. inv. e
N. 202 din 09-11-2025
Arhitect gel.