



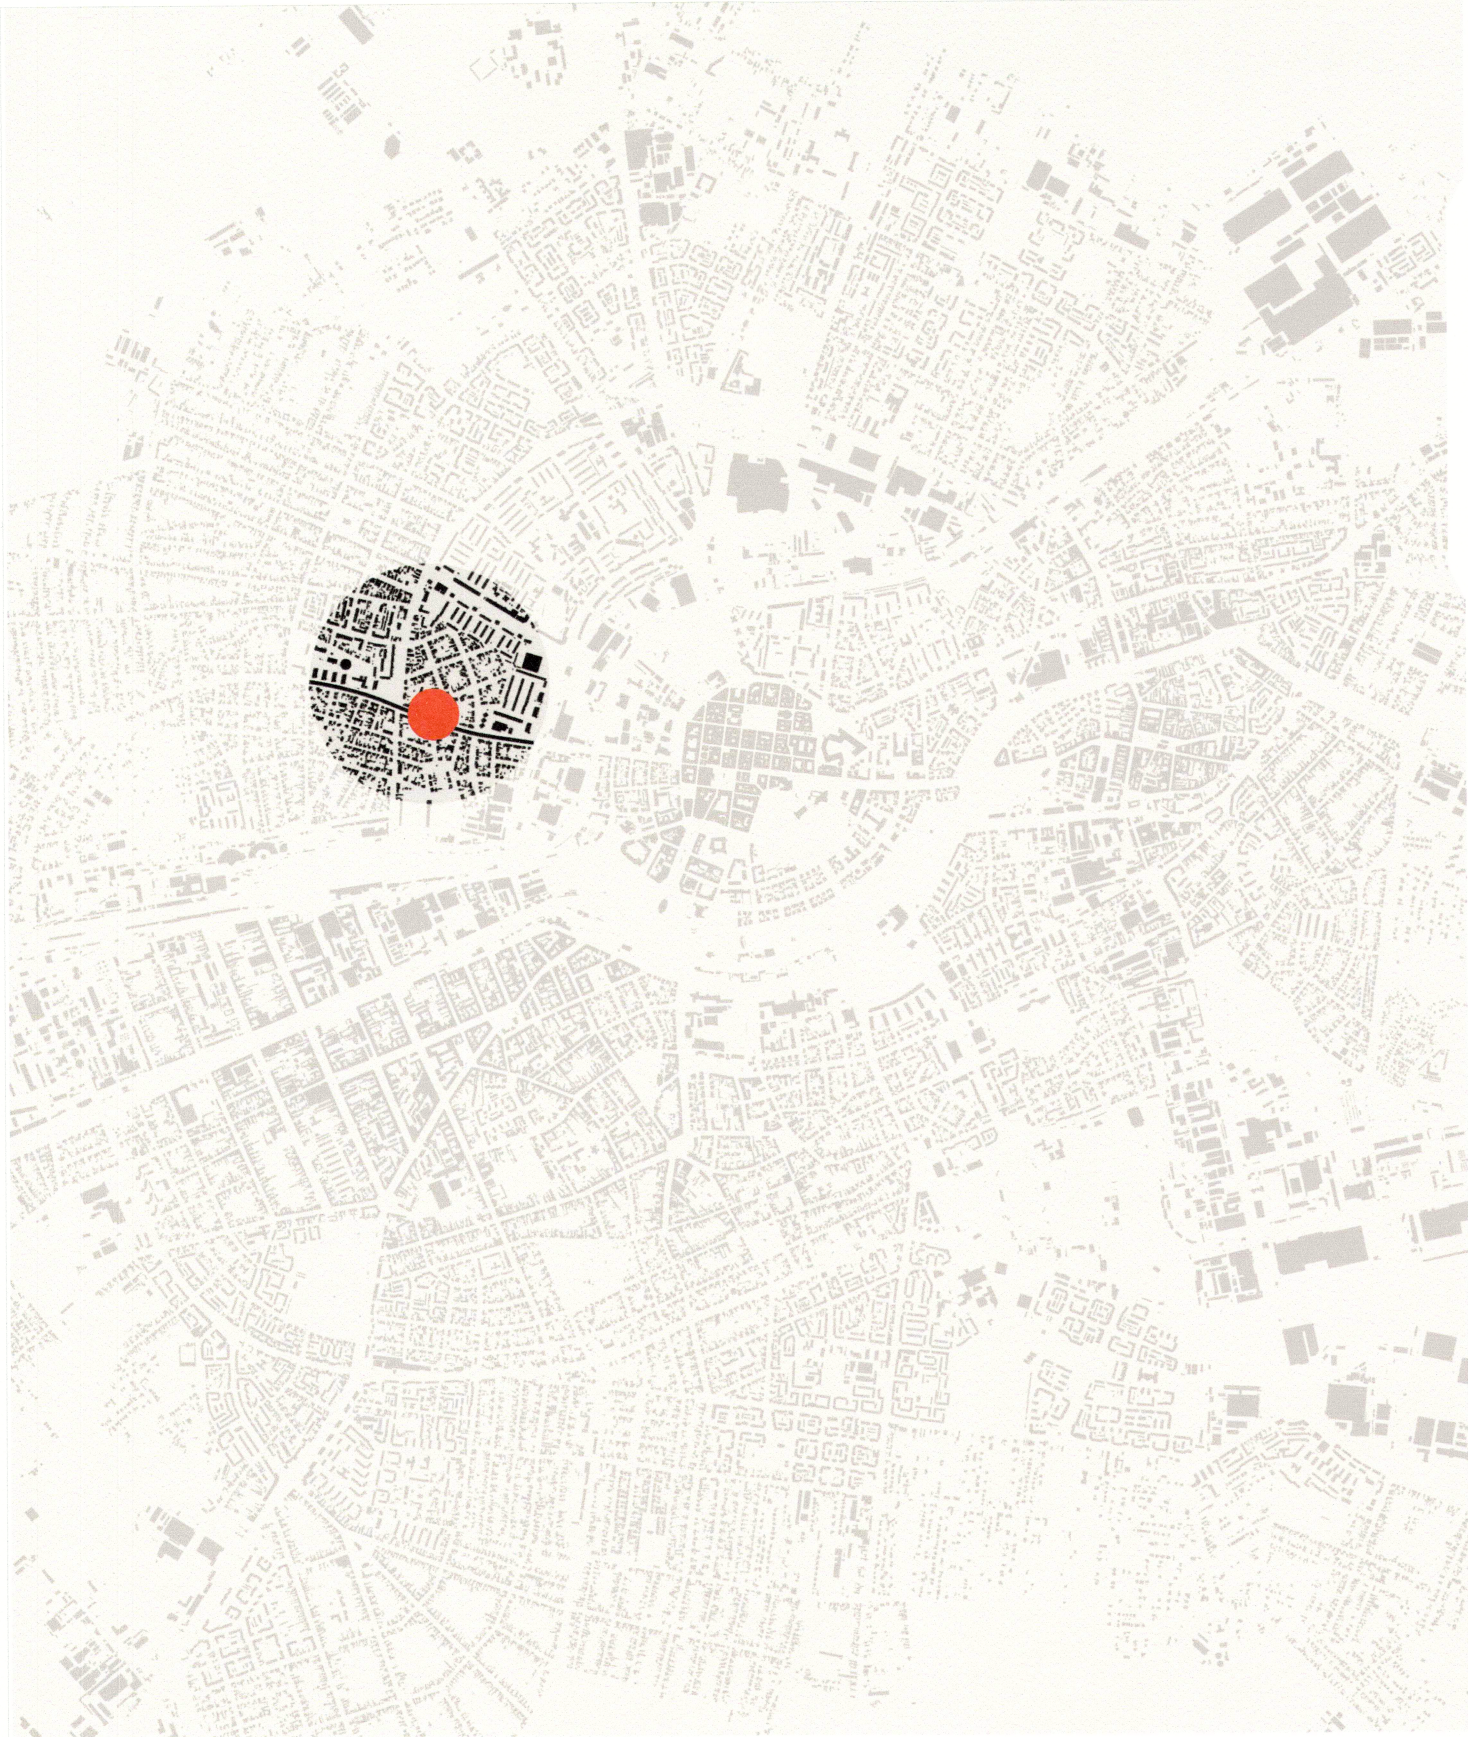

• Încadrare în PUG-ul Municipiului Timișoara aprobat prin HCL 457/2023

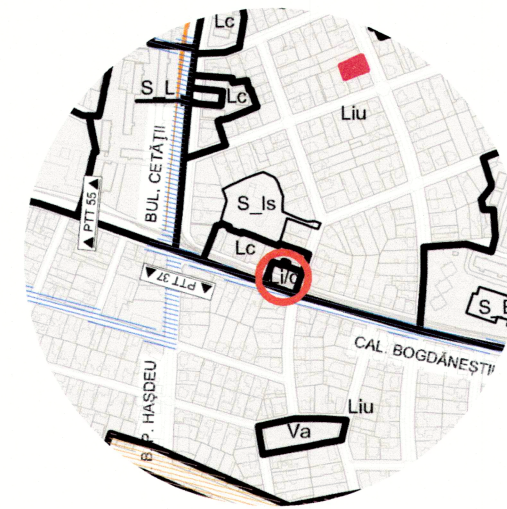

UTR 12


Li/c Zonă de locuințe cu regim redus de înălțime – individuale și colective mici

Lc Locuințe colective

Liu Zonă de locuințe cu regim redus de înălțime dispuse pe un parcelar de tip urban

S_Is Subzonă de instituții și servicii publice și de interes public constituite în clădiri dedicate, situate în afara zonei centrale- a se vedea U.T.R. Is

• Încadrare în PUG-ul Municipiului Timișoara aprobat prin HCL 157/2002 și prelungit prin HCL 619/2018

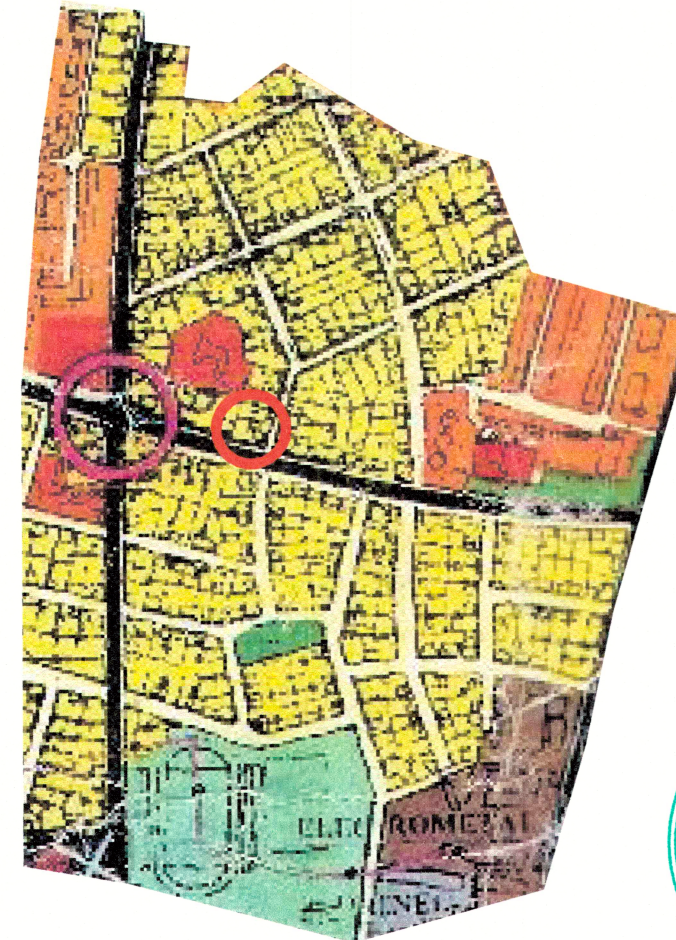

Zonă pentru locuințe (pentru maxim două familii) și funcțiuni complementare P-P+2



ARCA

Studio Arca srl
Timișoara,
Tosca 14
office@studioarca.ro
CUI RO 1234567

Șef proiect **arh. Radu Golumba**
Proiectat **arh. Radu Golumba**
Desenat **arh. Daniel Ursu**
arh. Ligia Gherman
Verificat **arh. Luminița Pascu**

Denumire proiect		Nr. proiect	
PUZ - Locuințe colective și funcțiuni complementare		453/2019	
Beneficiar		Adresă	
Societatea Mentcons Tim srl		Calea Bogdăneștilor nr. 20-20A Timișoara Romania	
Planșă	Scară	Data	Număr
Încadrarea în teritoriu		01.2026	U.01