


Plan de amplasament si delimitare a imobilului
Scara 1:1000

Nr. cad/Nr. top	Nr. Cad. Nou.	Suprafata masurată a imobilului (mp)	Adresa imobilului
17290		4553	Str. Splaiul Tudor Vladimirescu, Mun. Timisoara, Jud. Timis
Nr. Carte funciara		Unitatea Administrativ Teritorială (UAT)	
404858		Timisoara	

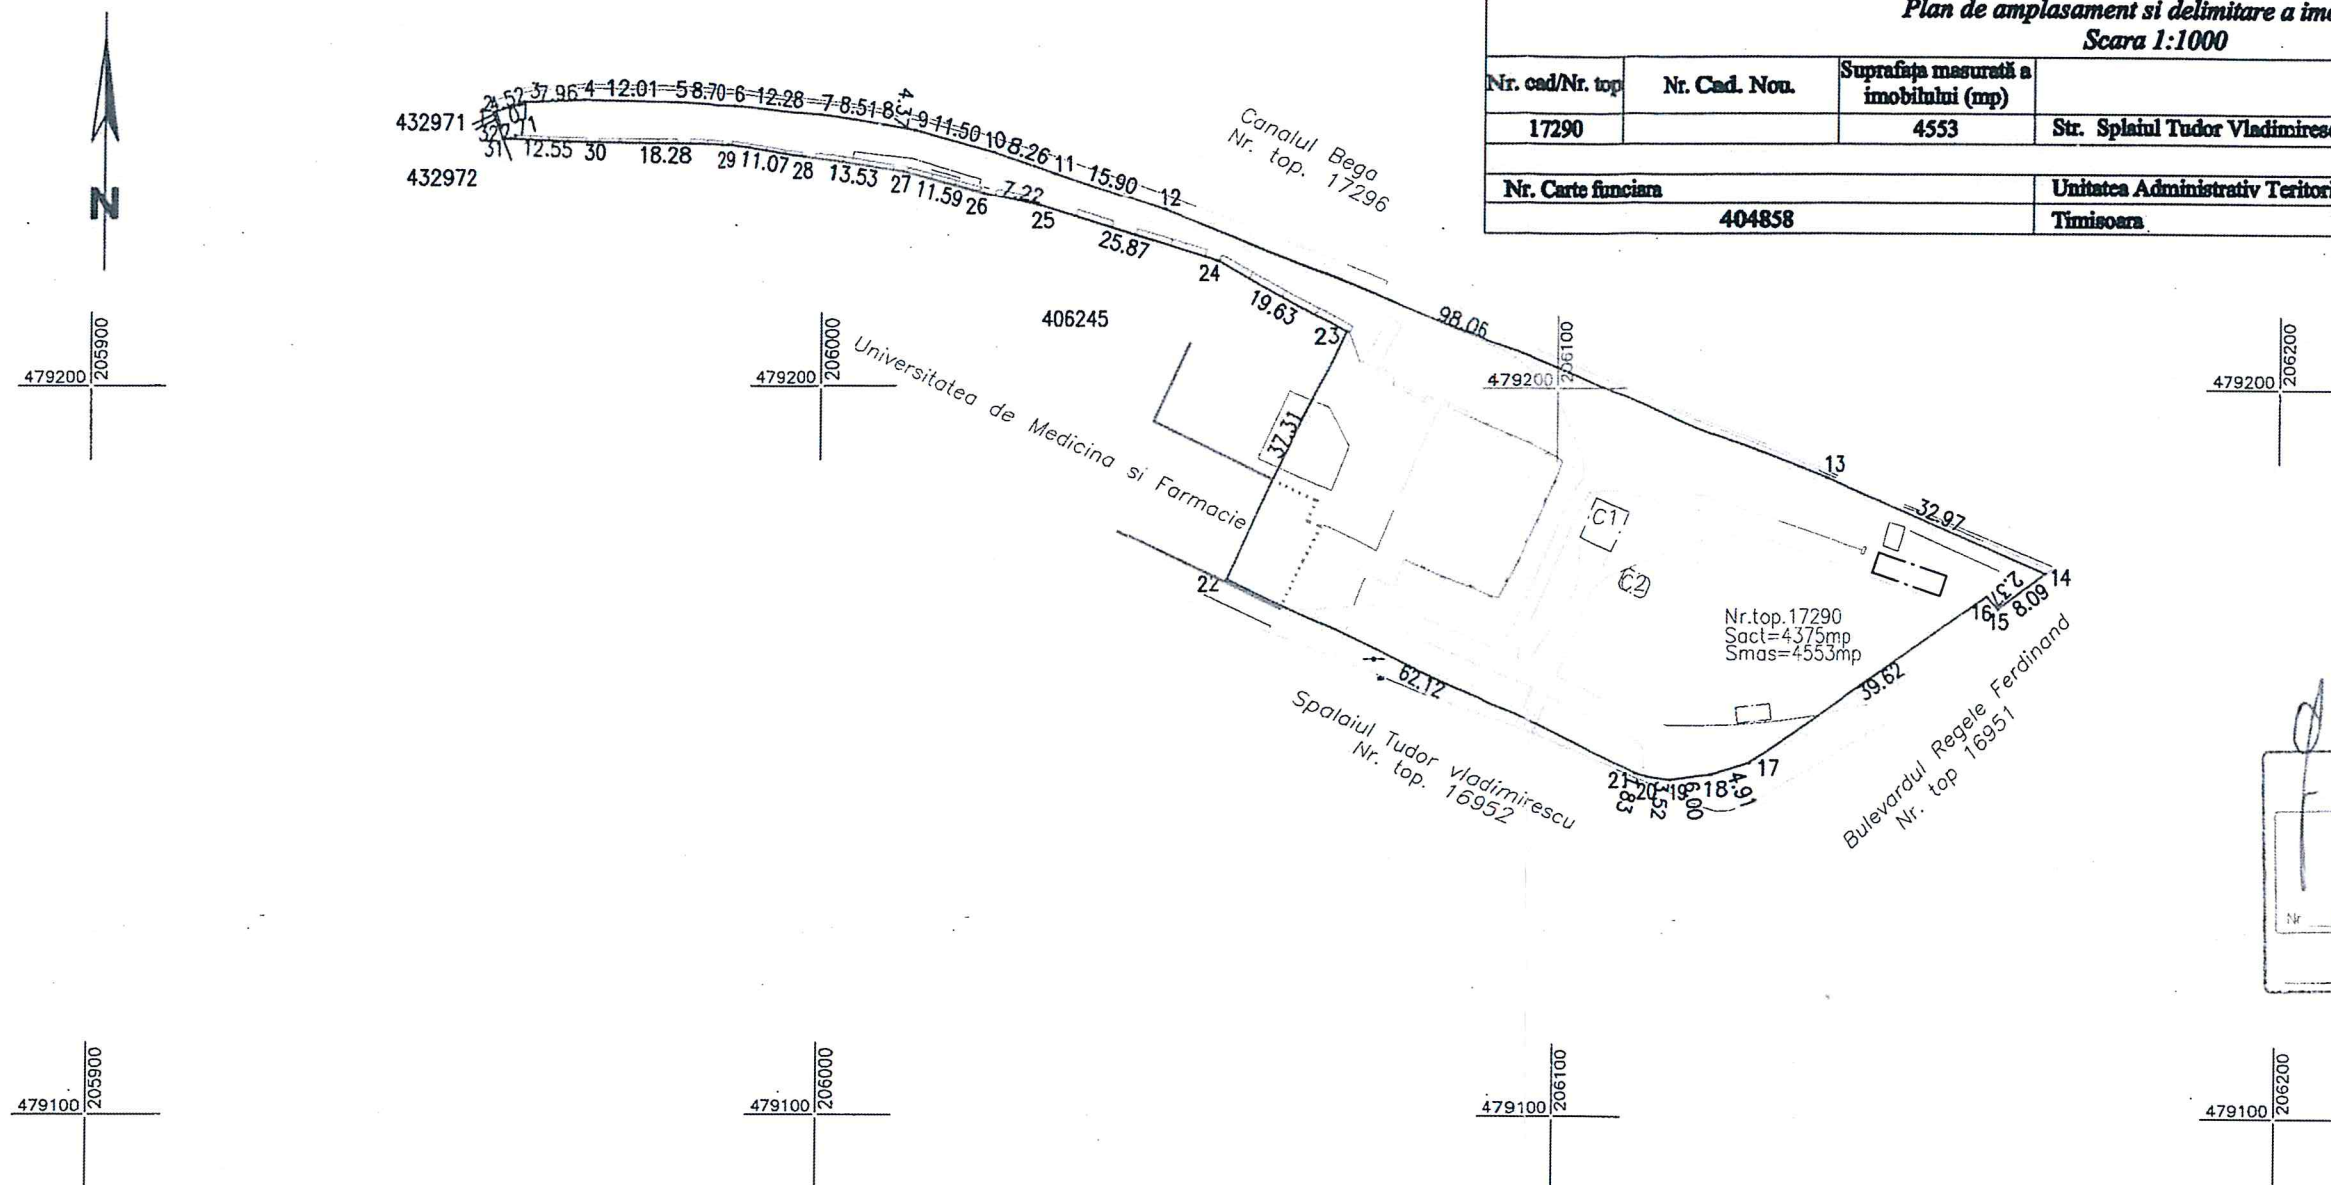

JUDEȚUL TIMIȘ
MUNICIPIUL TIMIȘOARA

ANEXA LA
CERTIFICATUL DE URBANISM
al pîrîi/dezlipire/apartamente/servitute

Nr. 1108 din 22.05.23

Arhitectul sat.

Legenda

- limita cladirii Universitatii de Medicina si Farmacie Victor Babes din Timisoara situata partial pe parcela cu nr. top. 17290
- Gard plasa
- Gard beton

**COSTEA
LIA-
SIMONA**

Digitally signed by COSTEA
LIA-SIMONA
DN: c=RO, l=Timisoara,
ou=PROMETER M&G SRL,
ou=EXECUTIE, sn=COSTEA,
givenName=LIA-SIMONA,
serialNumber=200506245CLS2
0, name=COSTEA LIA-SIMONA,
cn=COSTEA LIA-SIMONA
Date: 2023.05.03 17:28:22
+03'00'

A. Date referitoare la teren			
Număr parcels	Categorie de folosință	Suprafață (mp)	Mențiuni
17290	Curti constructii	4553	
-	-	-	
-	-	-	
Total		4553	Teren intravilan partial imprejmuit
B. Date referitoare la construcții			
Cod	Destinație	Suprafață construită la sol (mp)	Mențiuni
C1	CA	29	Construcție, fara acte, Parter, suprafata construita 29mp, suprafata construita desfasurata 29mp
C2	CA	12	Construcție, fara acte, Parter, suprafata construita 12mp, suprafata construita desfasurata 12mp
-	-	-	
-	-	-	
Total		41	
		Suprafata totală măsurată a imobilului = 4553mp	
		Suprafata din act = 4375mp	
Executant: PROMETER M&G CLASA I Certificat de autorizare Seria RO-B-J nr 1501/2019 COSTEA LIA-SIMONA Categoria B Certificat de autorizare Seria RO-TM-F nr.0264/2018 Confirm executarea măsurătorilor la teren, corectitudinea întocmirii documentației cadastrale și corespondența acesteia cu realitatea din teren. Data 2023			Inspector Confirm introducerea imobilului in baza de date integrată și atribuirea numărului cadastral