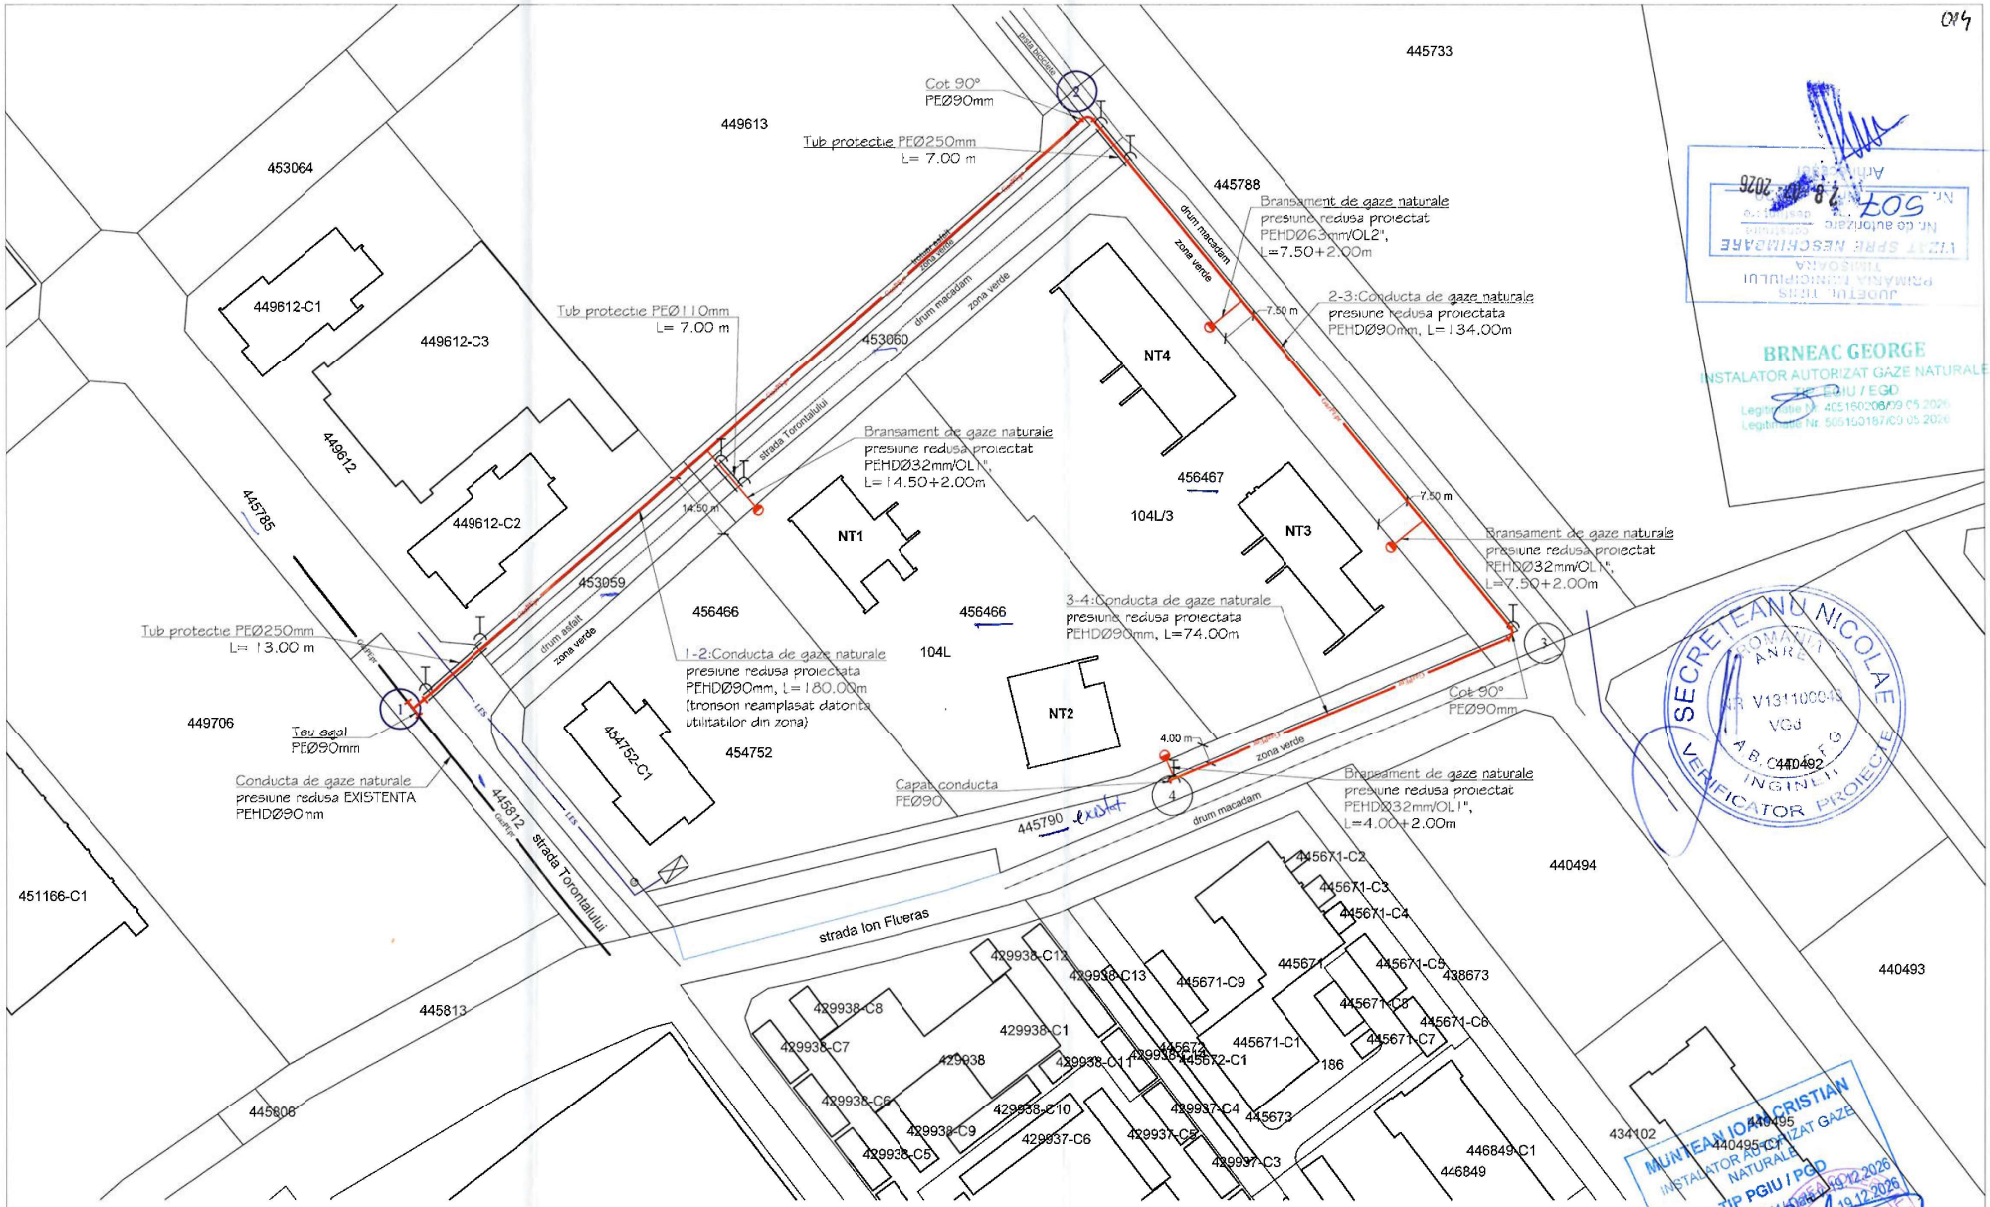

Instalator autorizat al proiectului: ing.Ioan Cristian Murtean Aut. gr.PGD 212160615/19.12.2026

LEGENDA

- Conducta gaze naturale presiune redusa existenta PEØ90m
- Conducta gaze naturale presiune redusa propusa PEØ90m, L=370.00m
- Bransament gaze naturale presiune redusa propus PE100SDR11Ø63mm/OL2" si PE100SDR11Ø32mm/OL1"
- Post de reglare gaze naturale propus
- Retea electrica subterana existenta
- Rasuflatoare carosabil/zona verde

STAR PROJECT	STAR PROJECT str.DREPTATEA nr.10, TIMISOARA tel: 0356/447547 office@starproject.ro www.starproject.ro			Beneficiar: [redacted]	Proiect nr.: S6895/05-2025
				Amplasament: str. Torontalului, nr. 104L, bl. N15(NT1), bl. N16(NT2), bl. 104L/3, bl. N17(NT3), bl. N18(NT4), loc. Timisoara, jud. Timis	
SPECIFICATIE	NUME	SEMNATURA	Scara 1:1000	Titlu proiect : MODIFICARE TEMA AC - EXTINDERE RETEA SI 4 BRANSAMENTE GAZE NATURALE PRESIUNE REDUSA	Faza: PTh+DE
PROIECTAT	ing.Ioan C. Murtean				
DESENAT	ing.Ioan C. Murtean				
VERIFICAT			Data: mai 2025	Titlu plansa: Plan de situatie	Plansa nr.: 02

BRNEAC GEORGE
INSTALATOR AUTORIZAT GAZE NATURALE
TIP PGIU / EGD

SECRETEANU NICOLAE
VERIFICATOR PROIECTE

MURTEAN IOAN CRISTIAN
INSTALATOR AUTORIZAT GAZE NATURALE
TIP PGIU / PGD