


JUDEȚUL TIMIȘ
PRIMĂRIA MUNICIPIULUI
TIMIȘOARA

VIZAT ȘPRE NESCHIMBARE
Nr. 633
de autorizare
din 18-03-2025
Consiliu re
deschidere
Arhitect șef.

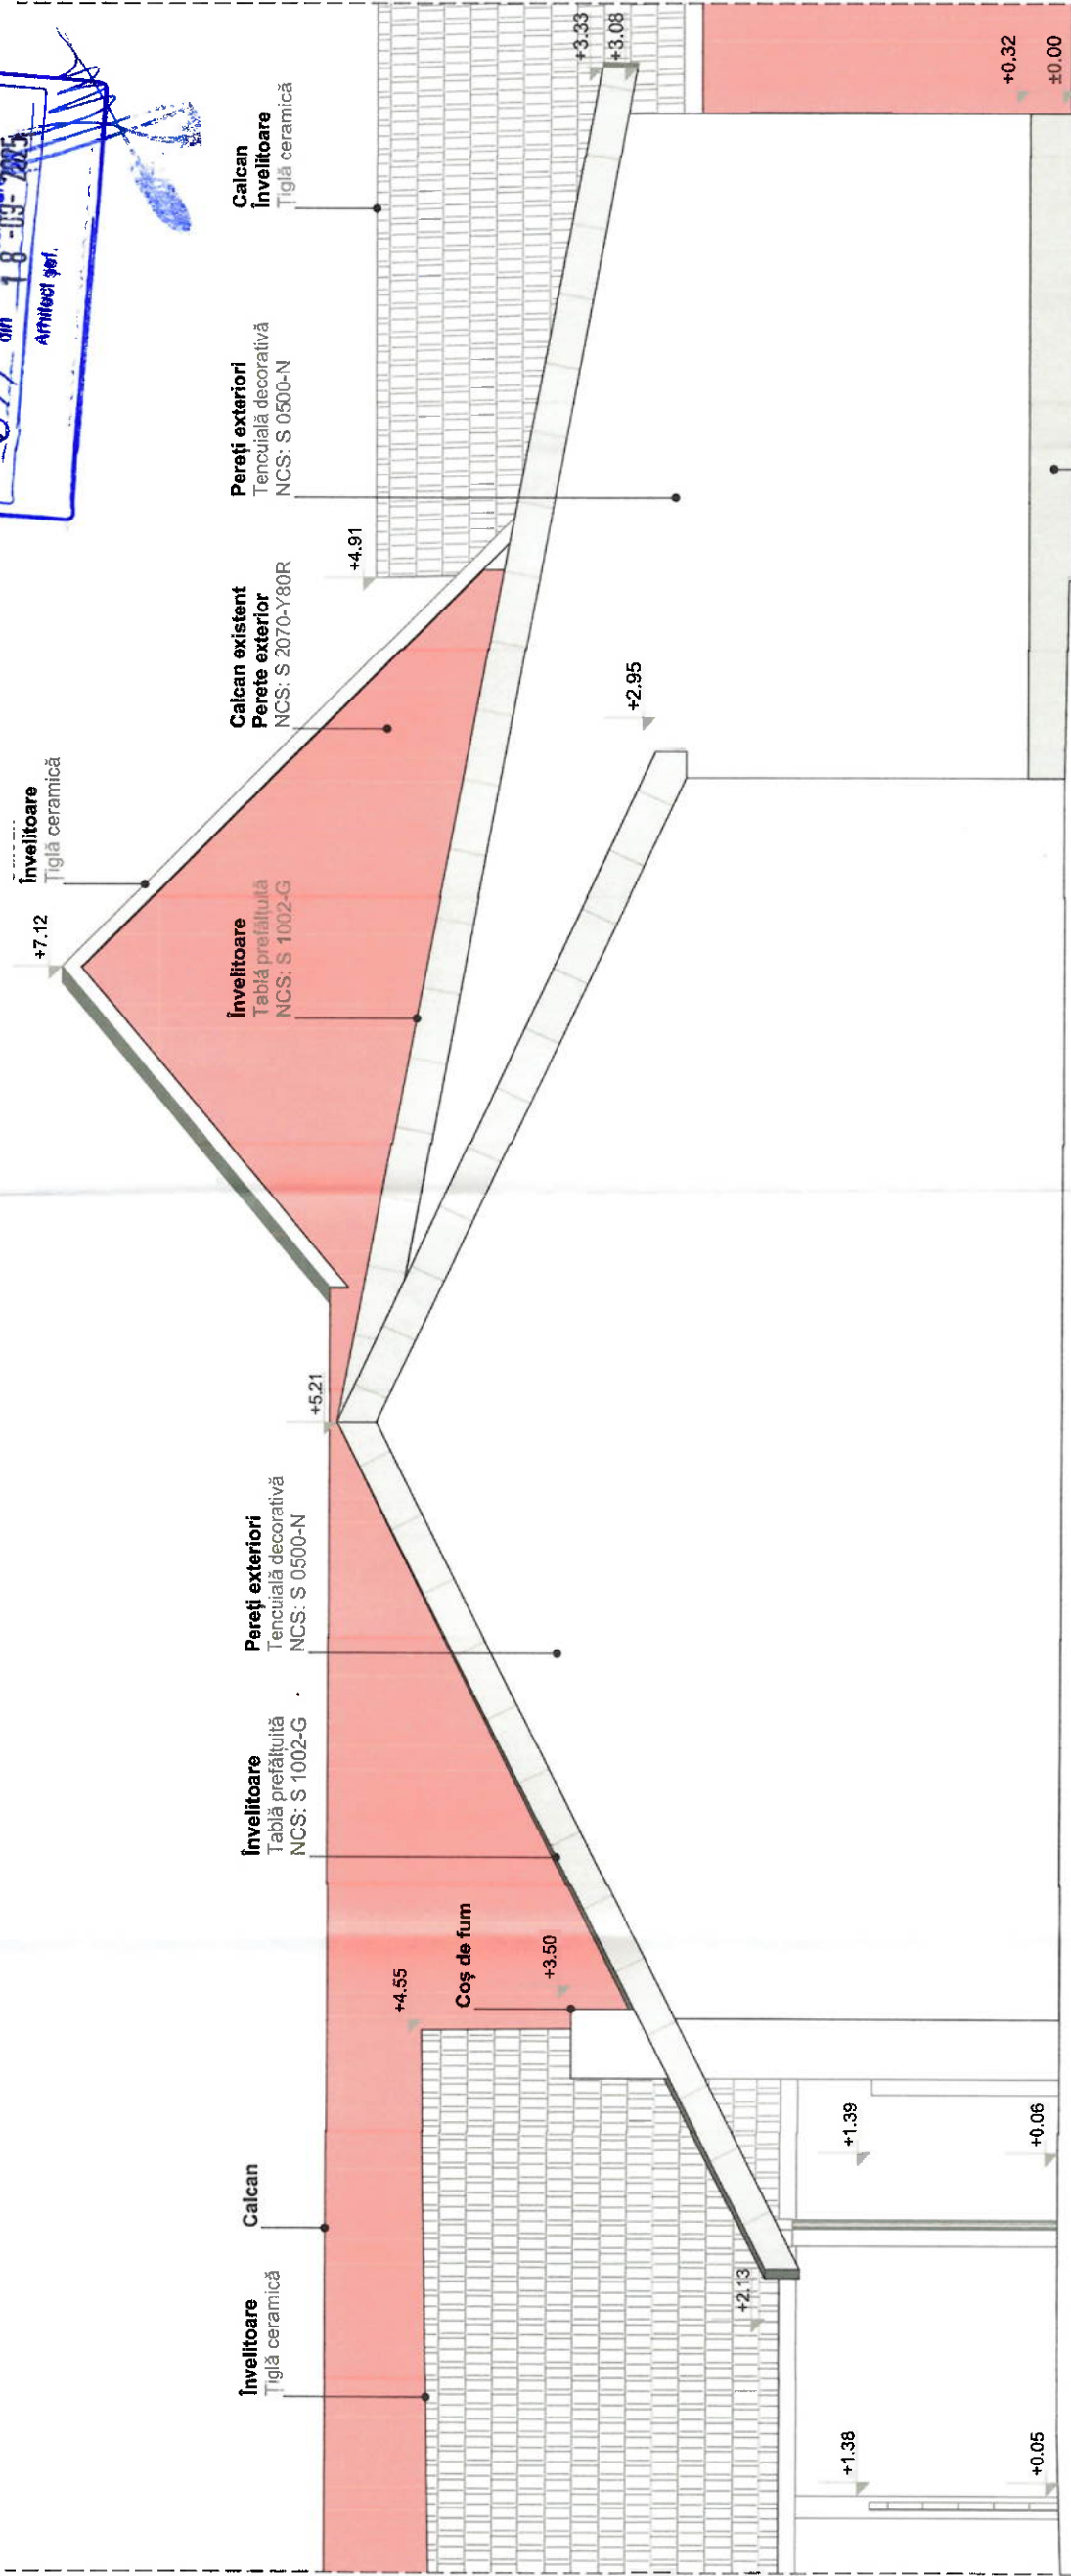

DINU DAN - RĂZVAN
BIROU INDIVIDUAL DE ARHITECTURĂ
Nr. 073/081144/1994, Str. Gheorghe Ștefan, nr. 12, Jud. Timiș

Beneficiar: ȘERBAN ELENA

Amplasament: Jud. Timiș, loc. Timișoara, Str. Fuiorului, nr. 20

Nr. proiect: 43 / 2025

Titlu proiect: Construire extindere la locuința existentă, rețacere acoperis, realizarea de noi goluri structurale, demolare spațiu de acces și câmară

Faza: D.T.A.C.

Titlu plansa: FAȚADĂ NORD

Plansa nr.: A-08



DINU DAN - RĂZVAN
BIROU INDIVIDUAL DE ARHITECTURĂ
Nr. 073/081144/1994, Str. Gheorghe Ștefan, nr. 12, Jud. Timiș

Beneficiar: ȘERBAN ELENA

Nume		Semnatura	Scara:	Titlu proiect	
Șef proiect	ARH. DINU DAN RĂZVAN		1:50	Construire extindere la locuința existentă, rețacere acoperis, realizarea de noi goluri structurale, demolare spațiu de acces și câmară	
Proiectat	ARH. MITA FLAVIUS			Faza: D.T.A.C.	
Desenat	ARH. MITA FLAVIUS			Titlu plansa: FAȚADĂ NORD	
Desenat				Plansa nr.: A-08	