
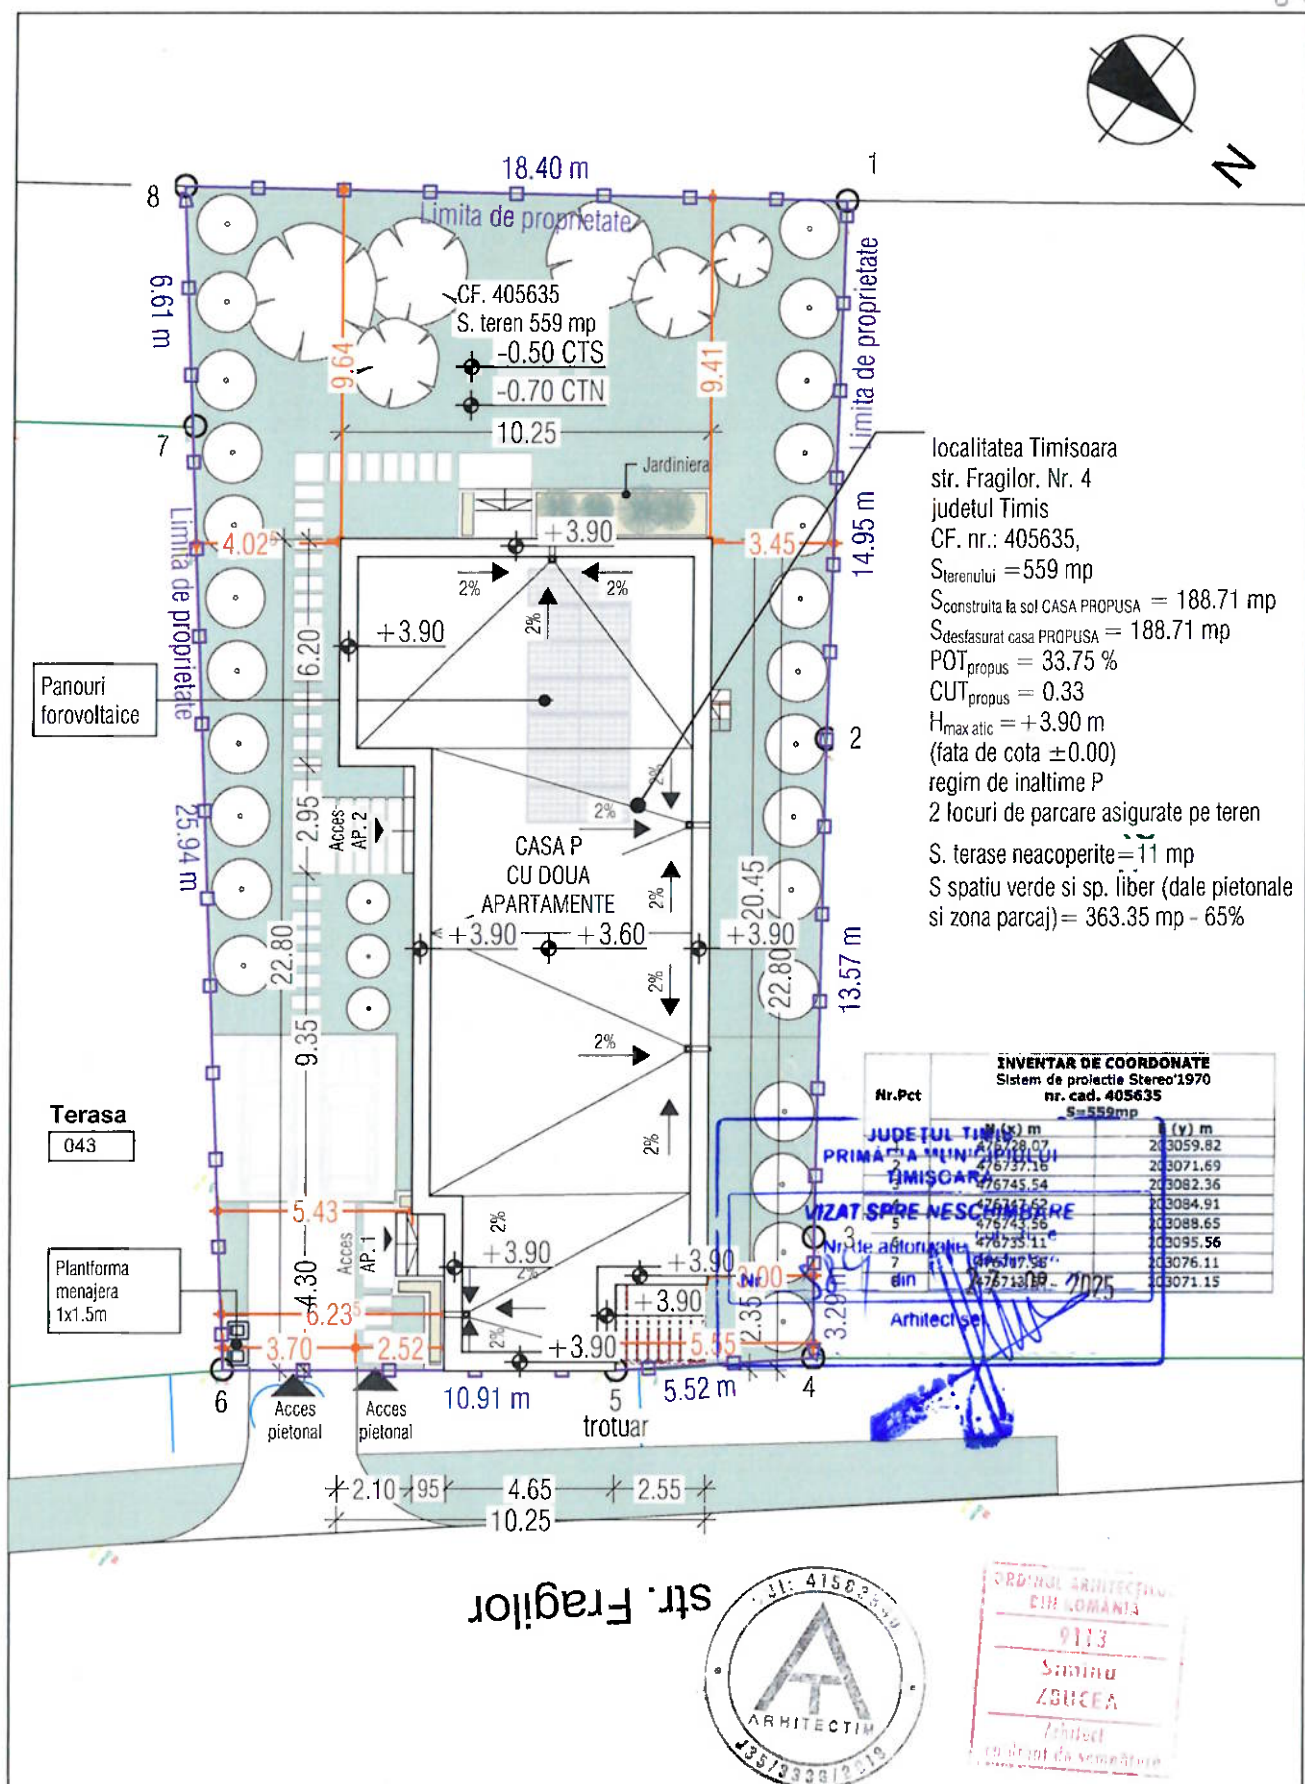


 

 S.C. ARHITECTIM S.R.L. CUI 41583840, J.35/3336/30.08.2019 Timisoara, Str. De Vinului, nr. 1, camera 1, sc. B, ap. 2, jud. Timis Tel.: 0745438256 / E-mail: proiectare@arhitectim.ro			Beneficiar PAUNESCU FLORINELA TEODORA PAUNESCU NICOLAE ADRIAN		Proiect nr: 82/2024
Specificatie	Nume	Semnatura	Scara:	Titlu proiect	Faza: D.T.A.C.
Sef proiect	arh. Simina Zbucea			Titlu proiect	
Proiectat	arh. Simina Zbucea			Titlu plansa	
Desenat	arh. Simina Zbucea		Data 05/2025	PLAN DE SITUATIE PROPUȘ	Pl. nr: 03