

PUZ ZONA DE LOCUINTE SI FUNCTIUNI COMPLEMENTARE

Amplasament: Timiș, Municipiul Timișoara, Zona Plop Sud, CF nr. 446730 si 415886

Beneficiari:
FAUR FLORIN si sotia FAUR GRATIELA-IULIA, FAUR ADRIAN si sotia FAUR MELANIE,
ȘOVAN LILIANA LAURA, ȘOVAN DARIUS-LAURENȚIU, ȘOVAN EDUARD

LEGENDA

- Limita teren ce se reglementeaza
- Limita intravilan UAT Comuna Mosnita Noua
- Limita intravilan UAT Municipiul Timisoara
- Limite cadastrale parcele ANCP
- Limite PUZ uri aprobate
- Accesuri auto



CIRCULATIA TERENURILOR

- Teren proprietate privata ce va trece in domeniul public
- Teren proprietate privata cu servitute de trecere in favoarea administratorului Hpr

PROPRIETATEA TERENURILOR

- Teren domeniul public de interes national (Hcn uri, Hpr)
- Teren domeniul public de interes judetean strada (Drumul Boilor)
- Teren domeniul public de interes local (De -uri)
- Teren proprietate privata persoane fizice sau juridice - reglementate prin PUZ
- Teren proprietate privata persoane fizice sau juridice in zona studiata

FUNCTIUNI	BILANT CIRCULATIA TERENURILOR		%
	EXISTENT SUPRAFETE (MP.)	PROPUȘ SUPRAFETE (MP.)	
Teren proprietate privata (34 loturi (1-34, 36b,c)	30 625	22 875	75
Teren proprietate publica (lot nr. 7 si lot 36a)	-	7750	25

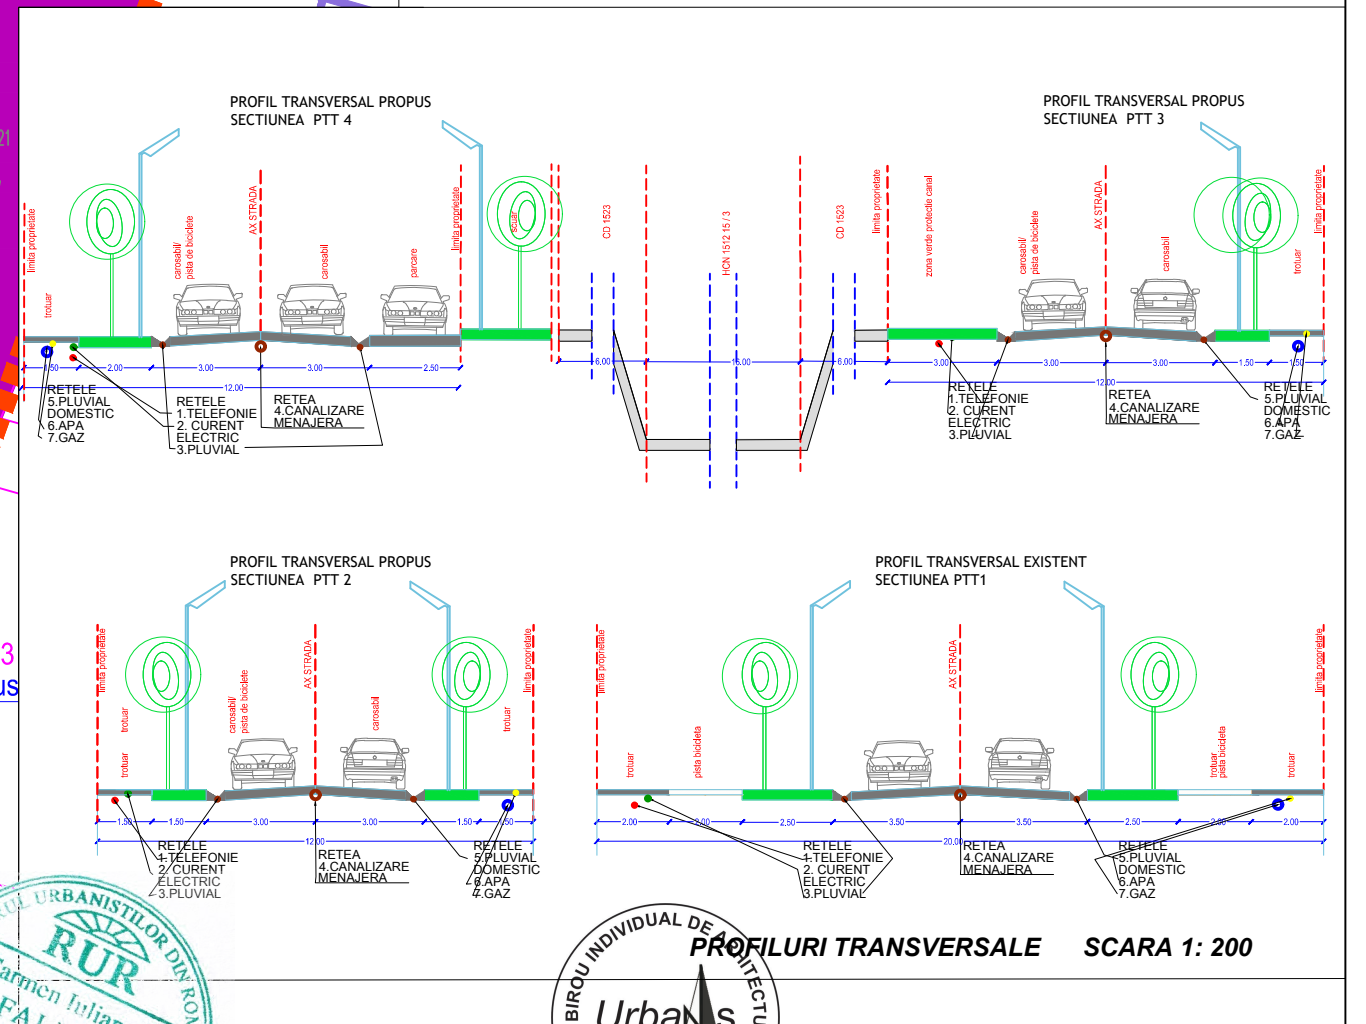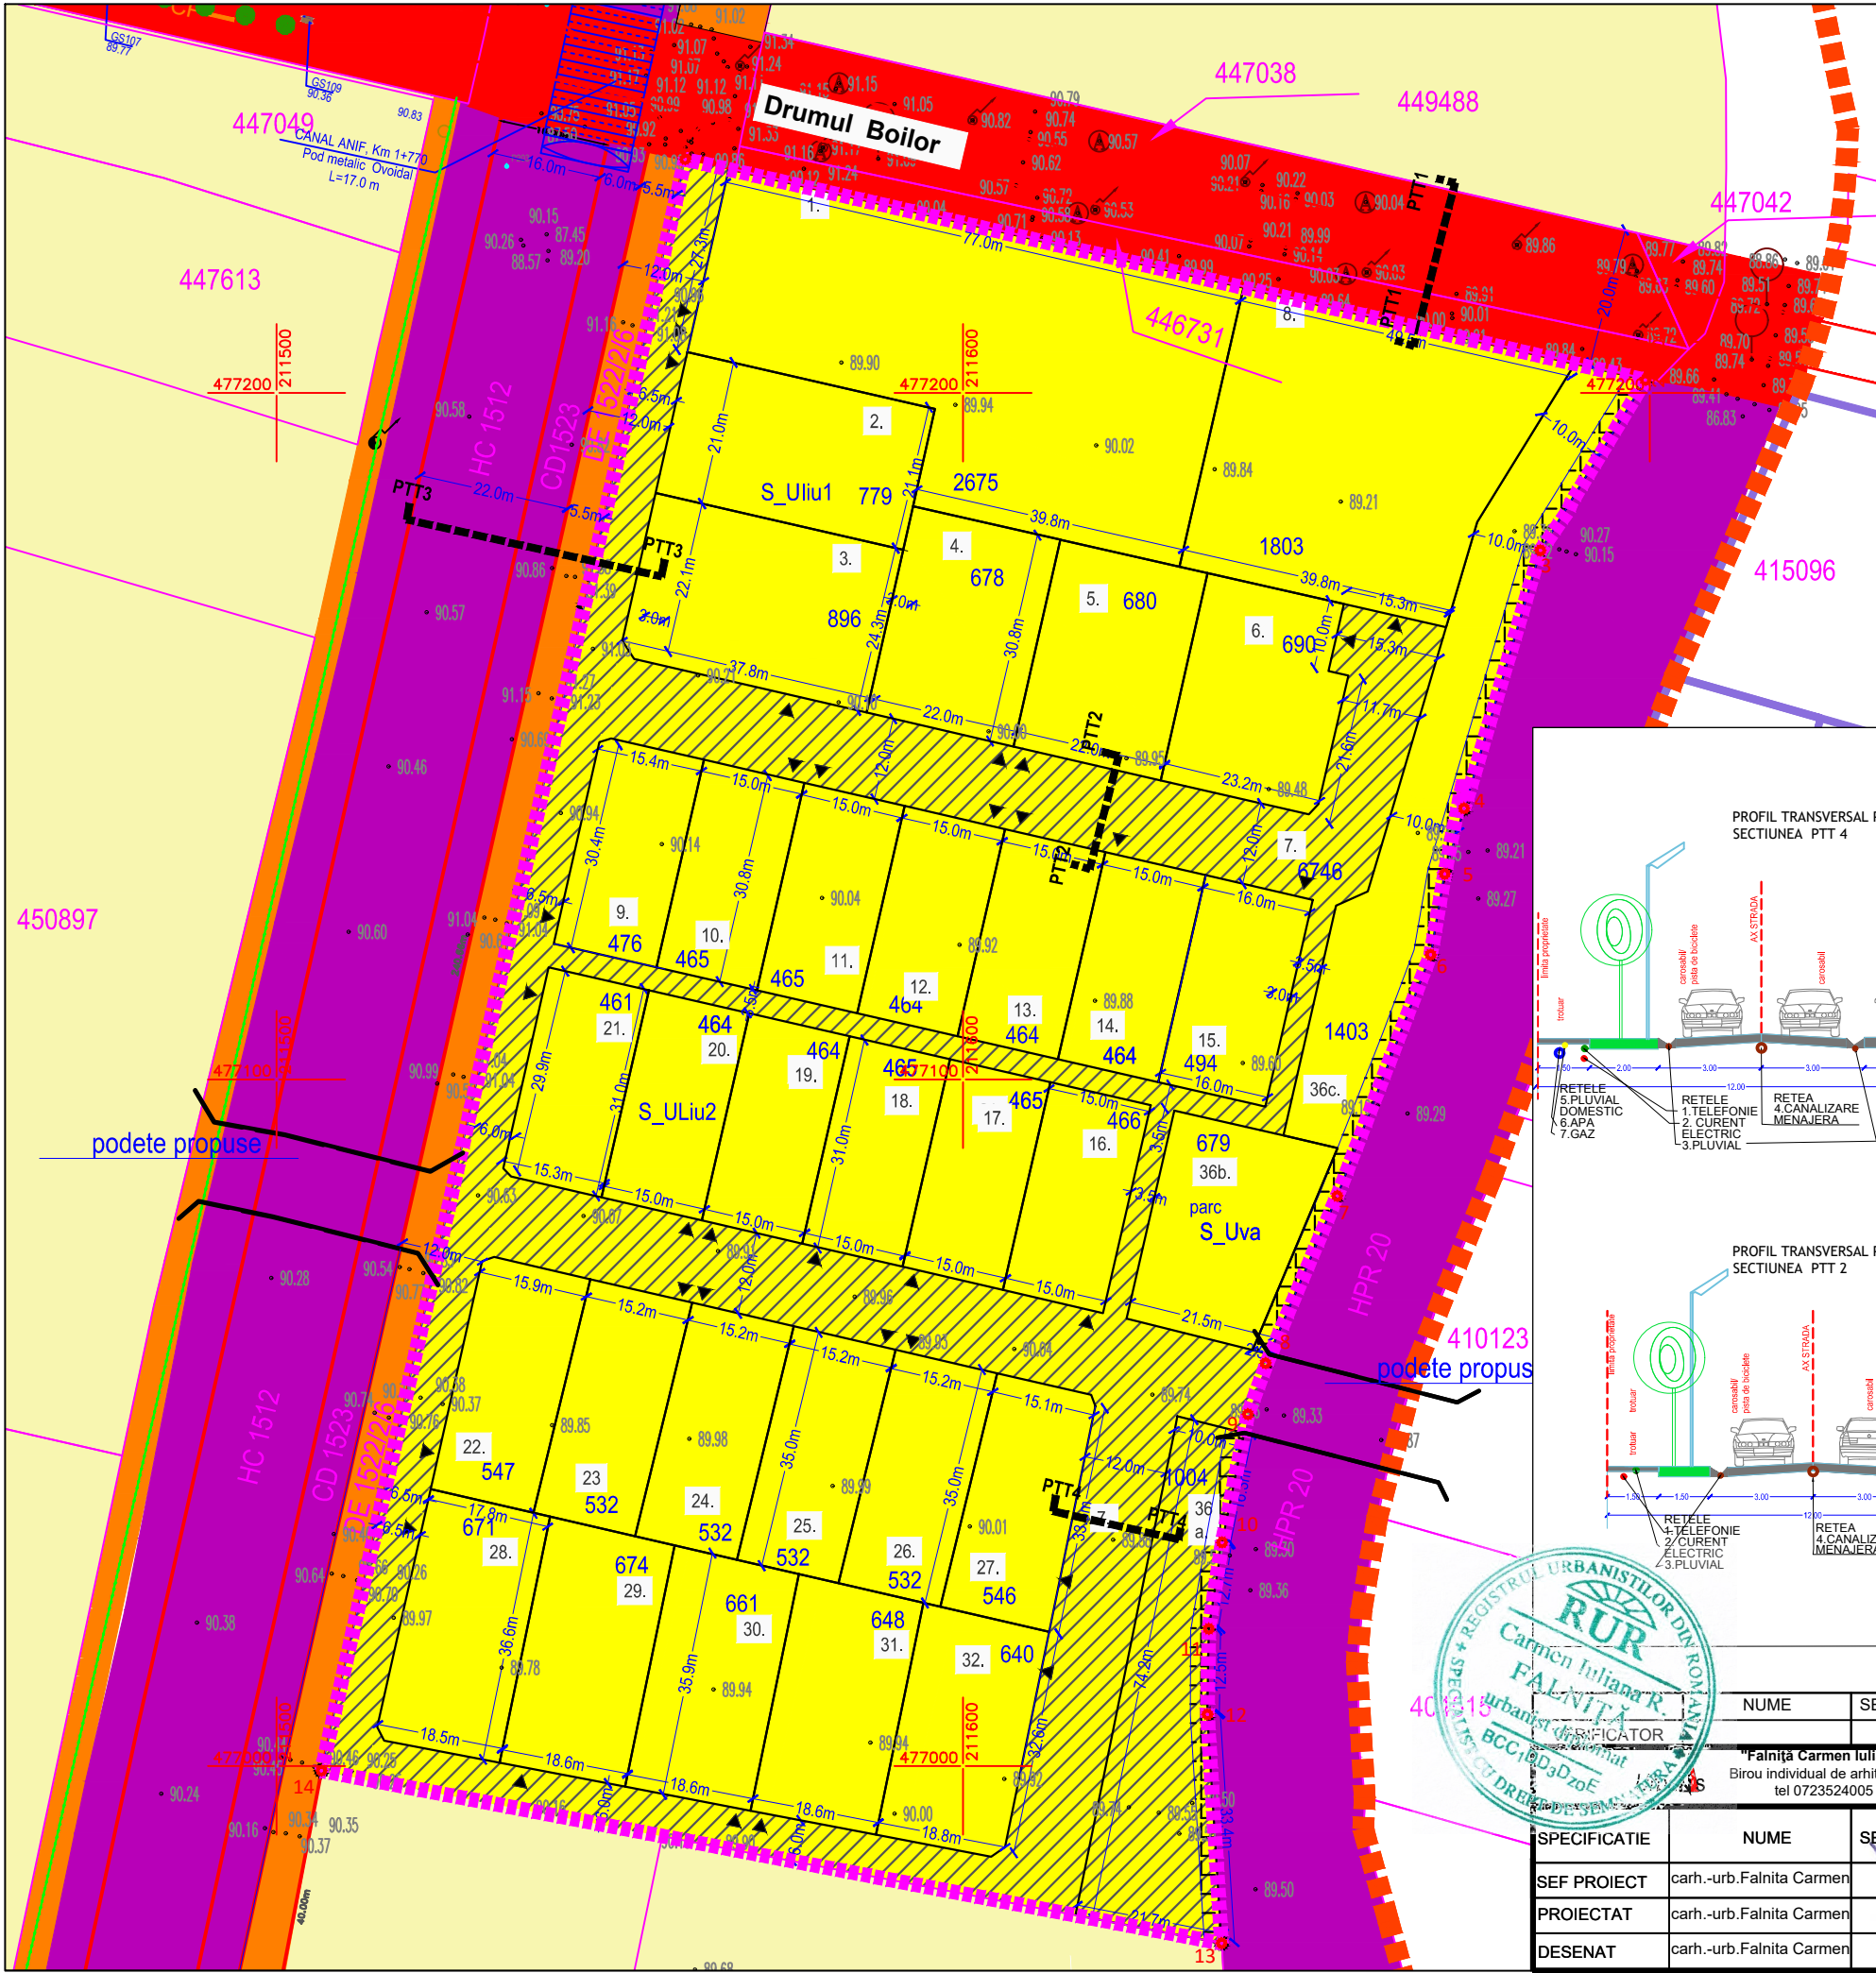

NUME	SEMNATURA	CERINTA	REFERAT / EXPERTIZA NR. / DATA
"Falnita Carmen Iuliana"			REFERAT / EXPERTIZA NR. / DATA
Biru individual de arhitectura tel 0723524005			Beneficiar: FAUR FLORIN si sotia FAUR GRATIELA-IULIA, FAUR ADRIAN si sotia FAUR MELANIE, ȘOVAN LILIANA LAURA, ȘOVAN DARIUS-LAURENȚIU, ȘOVAN EDUARD Timisoara
SPECIFICATIE	NUME	SEMNATURA	Scara : 1/1000
SEF PROIECT	carh.-urb.Falnita Carmen		1/200
PROIECTAT	carh.-urb.Falnita Carmen		Data : 03. 2025
DESENAT	carh.-urb.Falnita Carmen		
Titlu proiect : PUZ "Zona de locuinte cu functiuni complementare"			Faza : P.U.Z.
Amplasament: Timiș, Municipiul Timișoara, Zona Plopi Sud, CF nr. 446730 si 415886			Plansa nr. U05
Titlu plansa : PROPRIETATEA ASUPRA TERENURILOR			