




01. Masterplan - Zonificare Funcțională

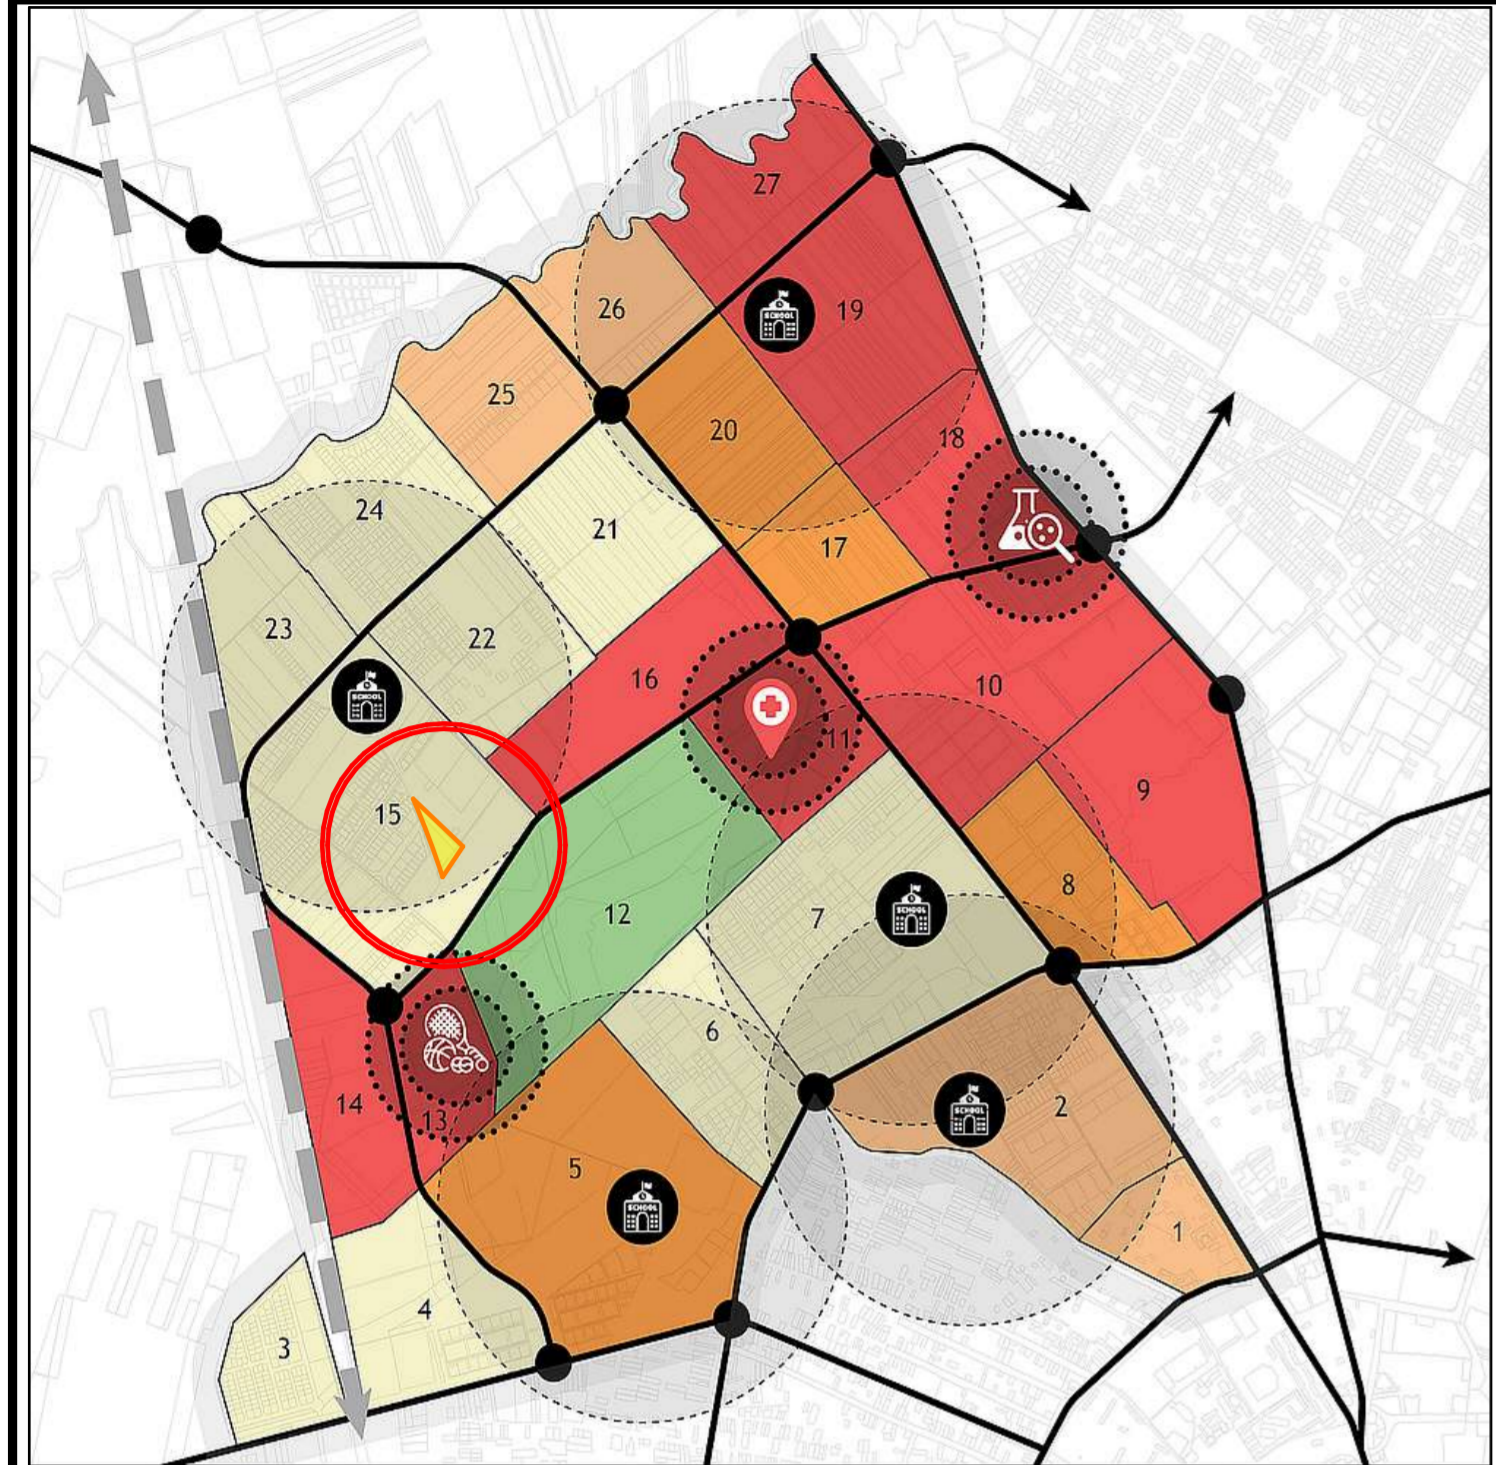


04. Masterplan - Infrastructură stradală

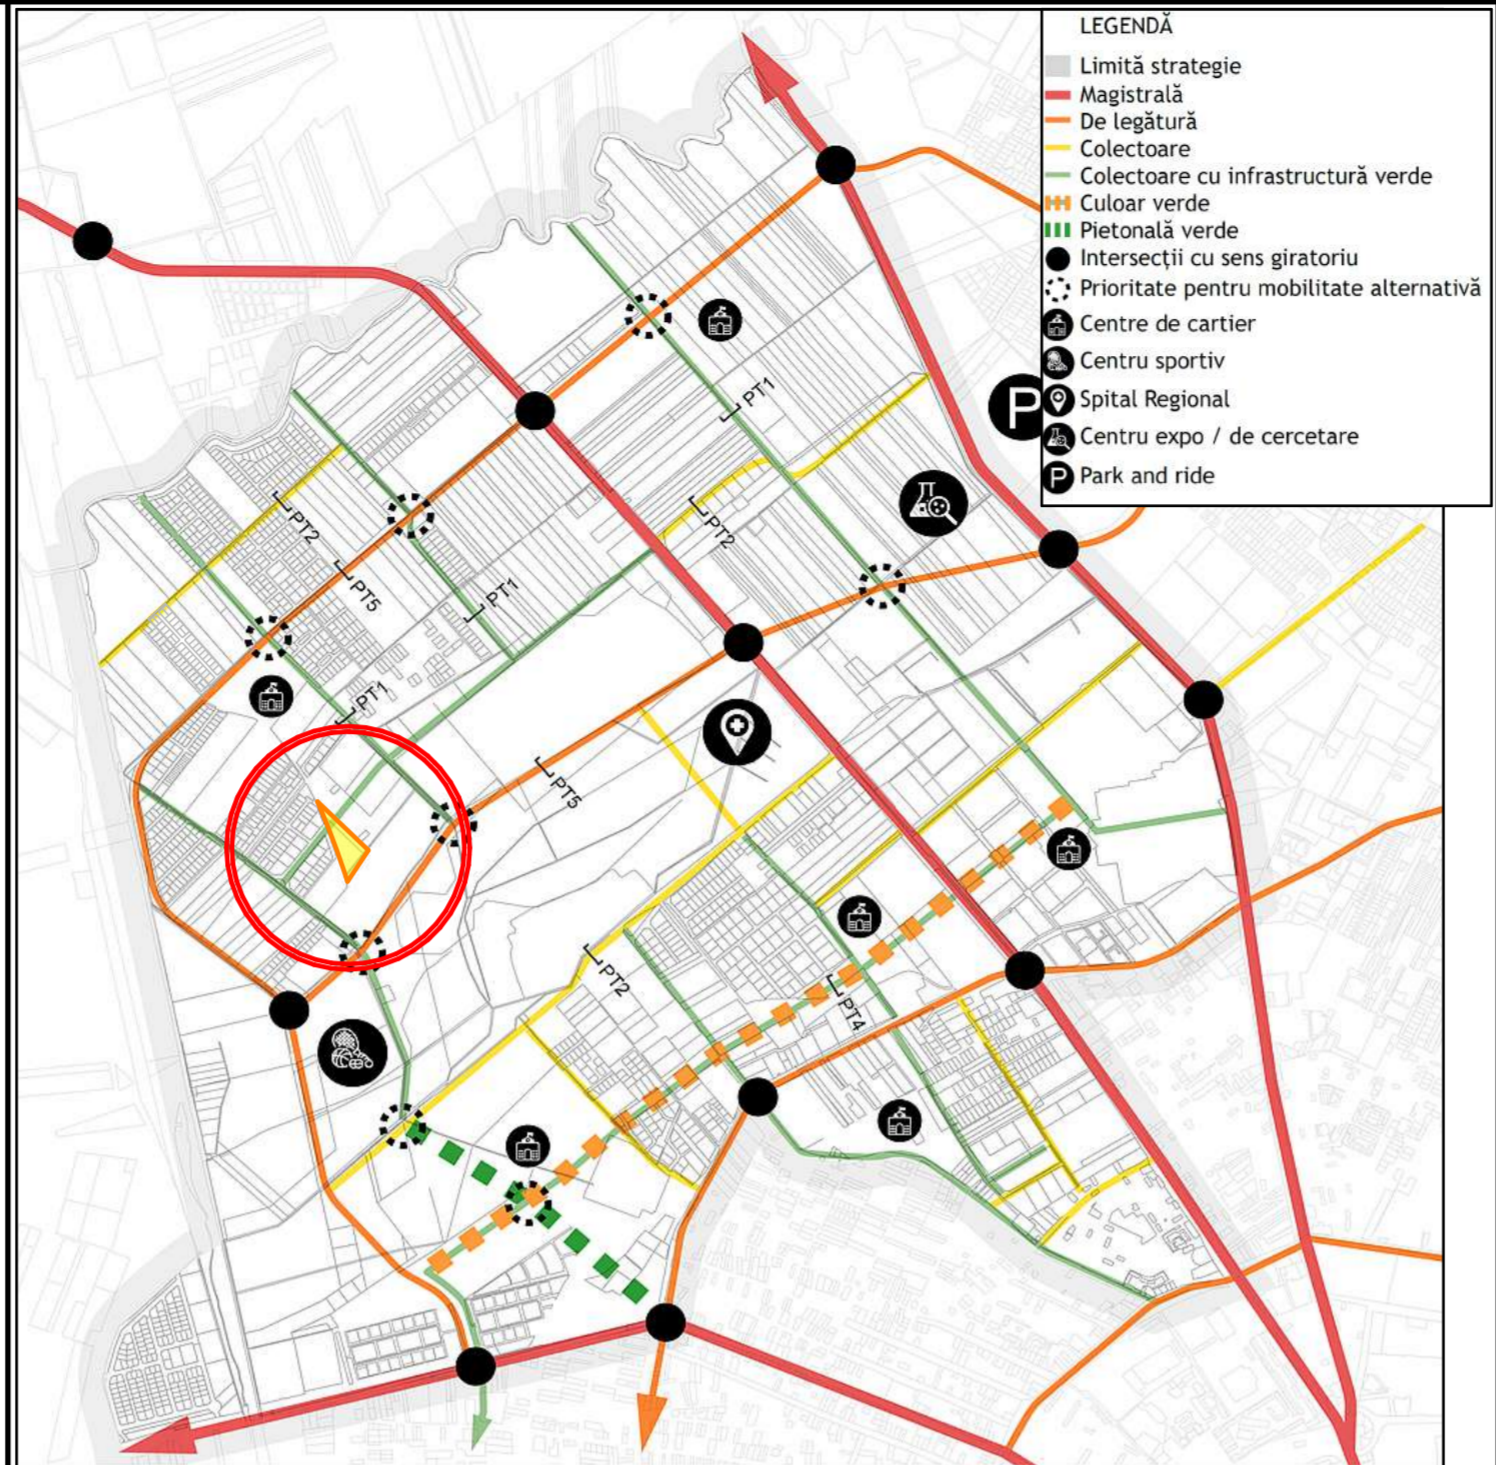


09. INFRASTRUCTURA VERDE

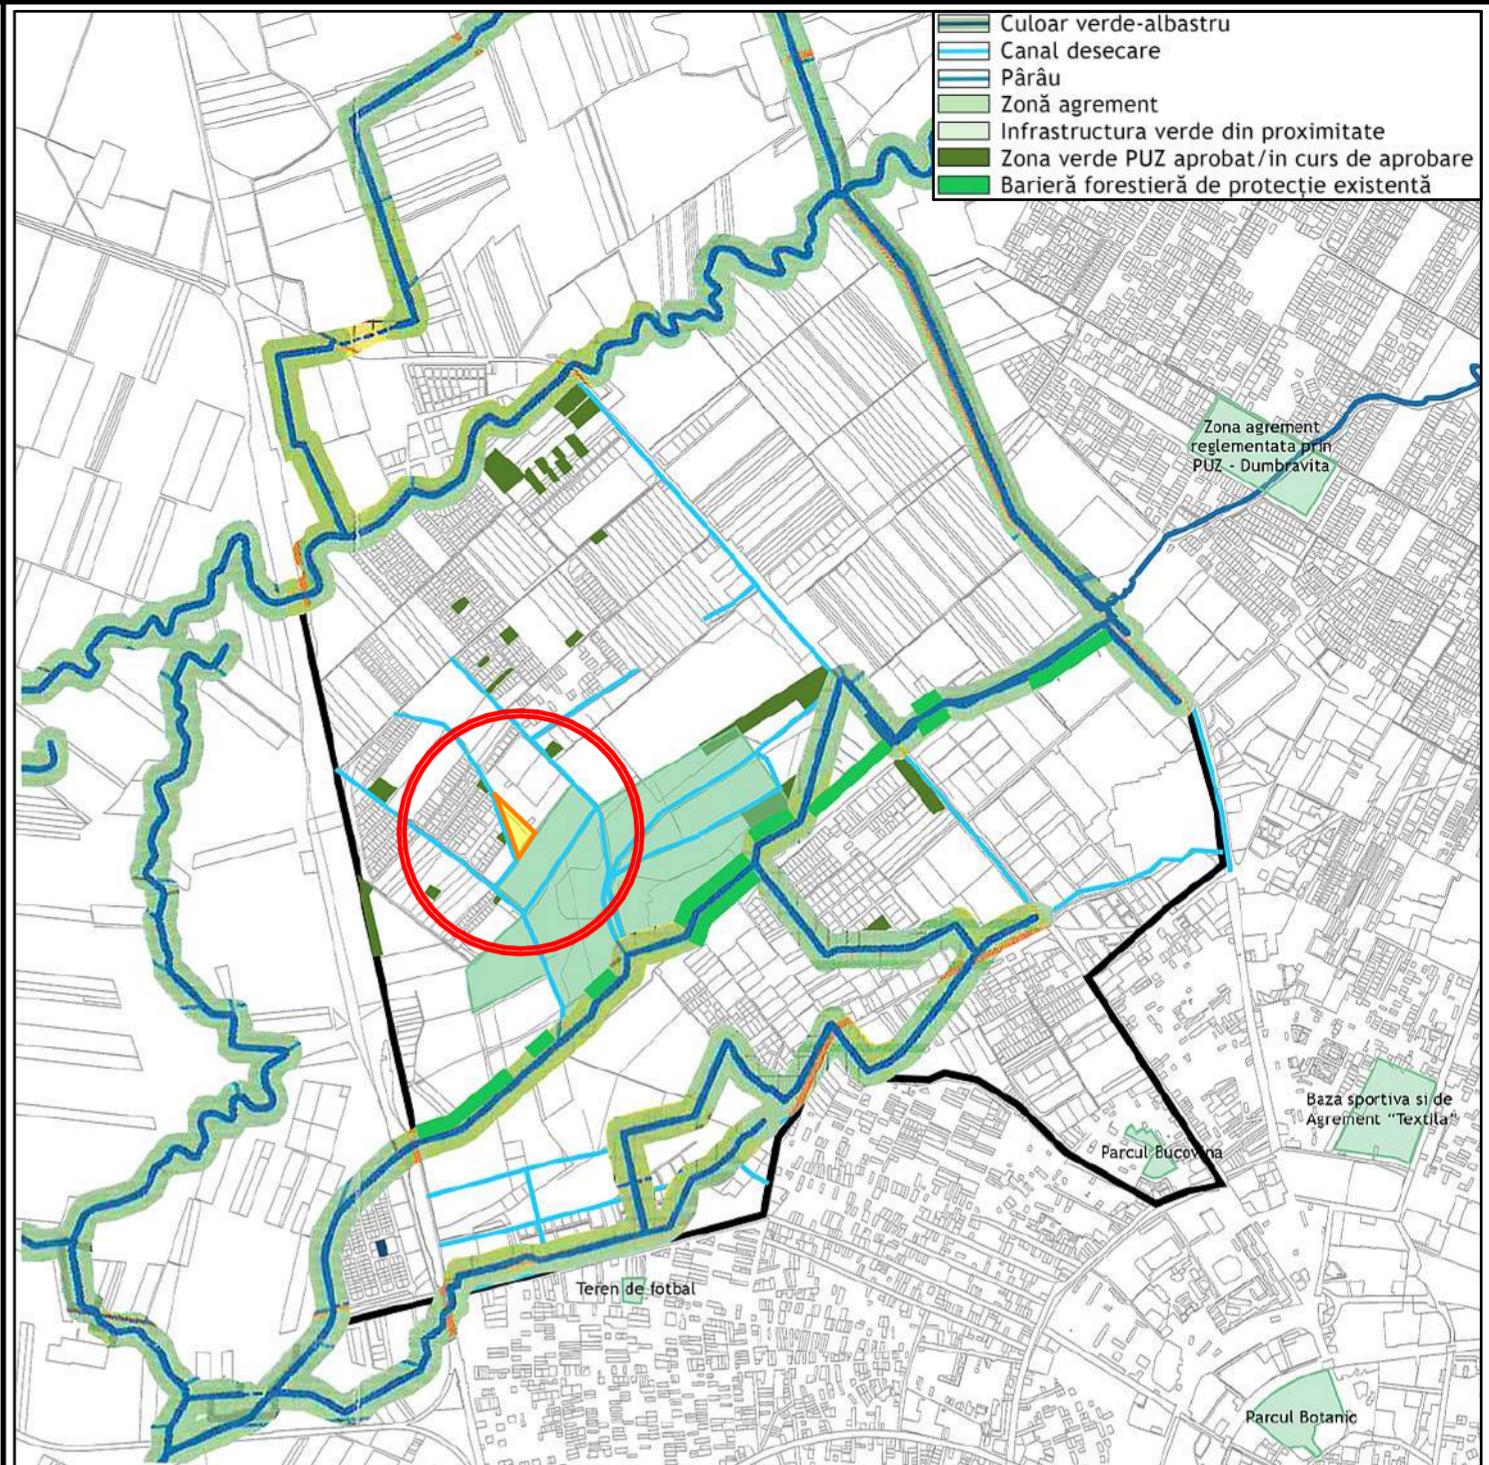

06. ZONIFICARE ȘI INFRASTRUCTURĂ RUTIERĂ

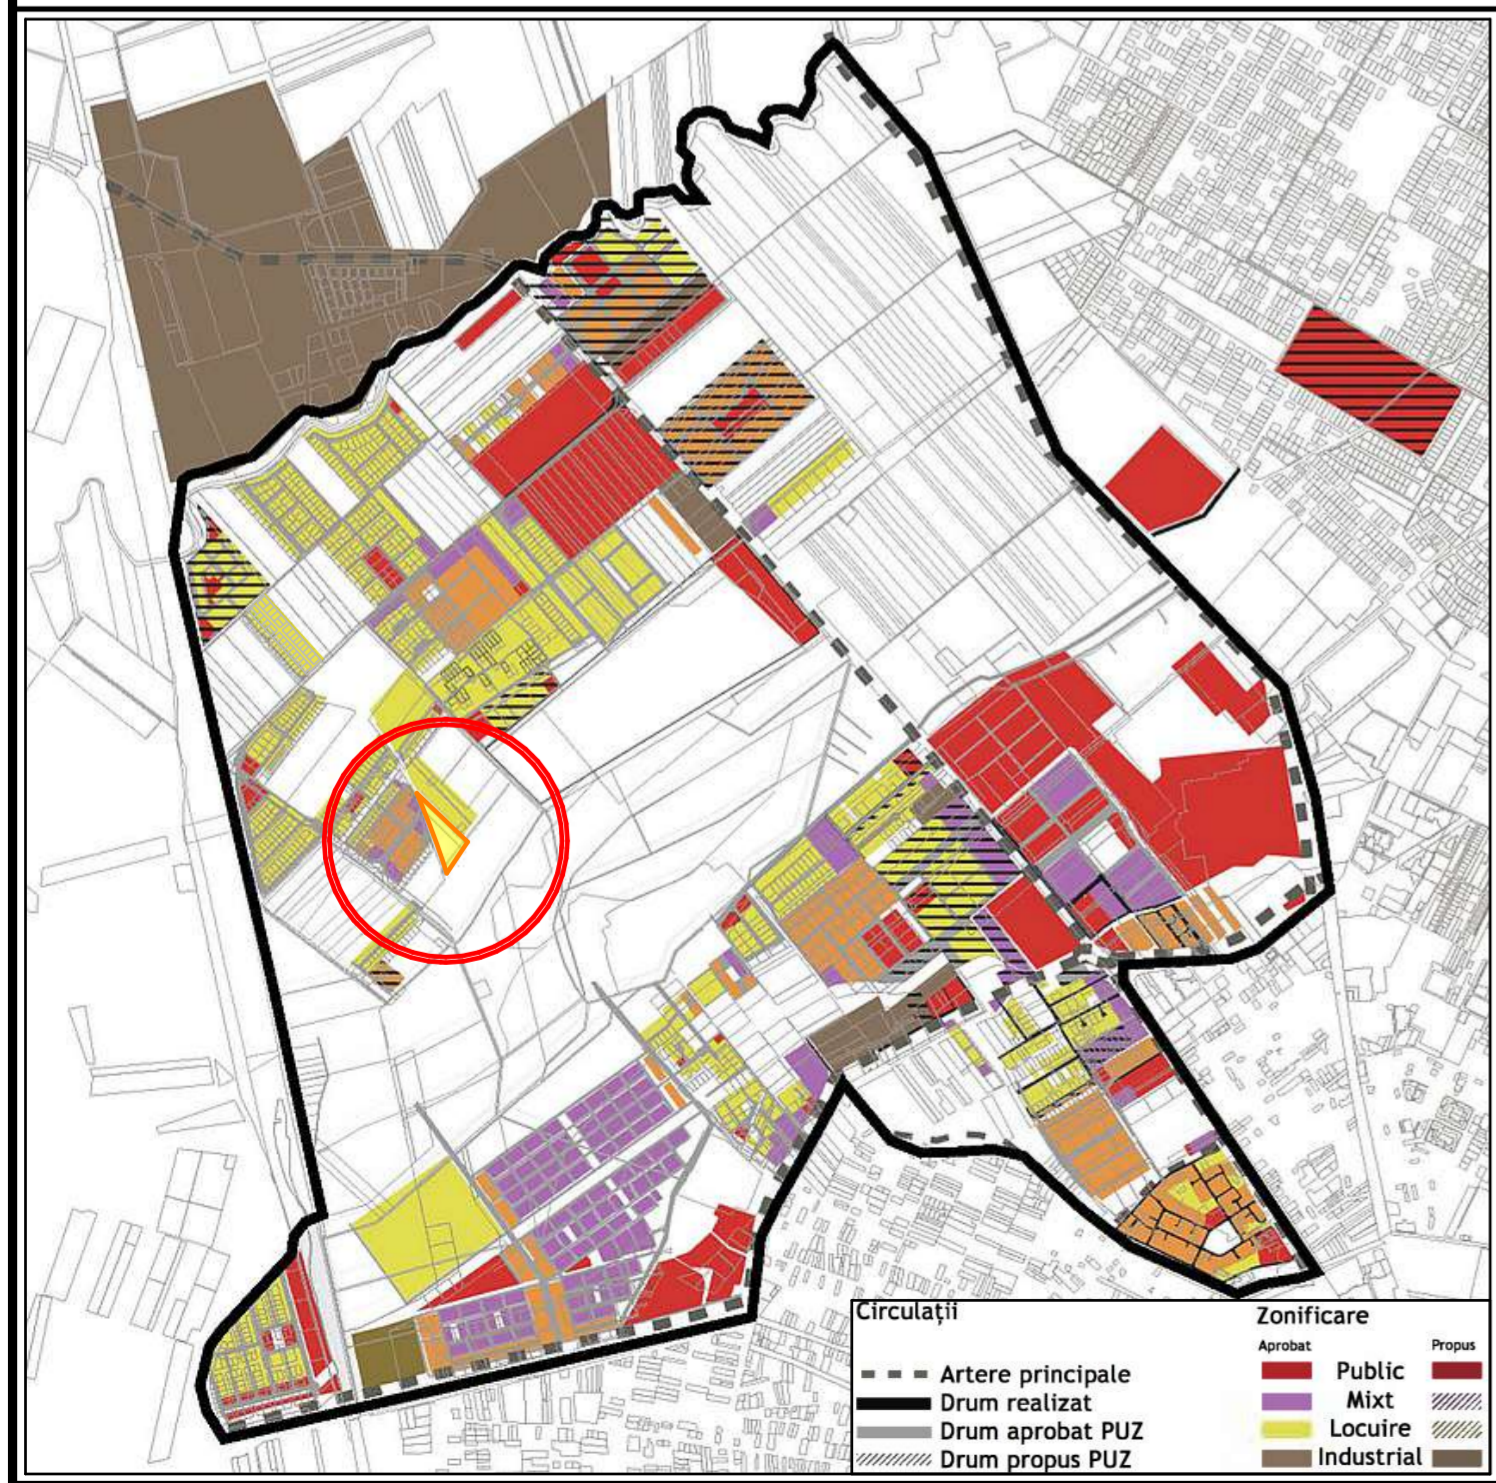


10. REȚELE EDILITARE

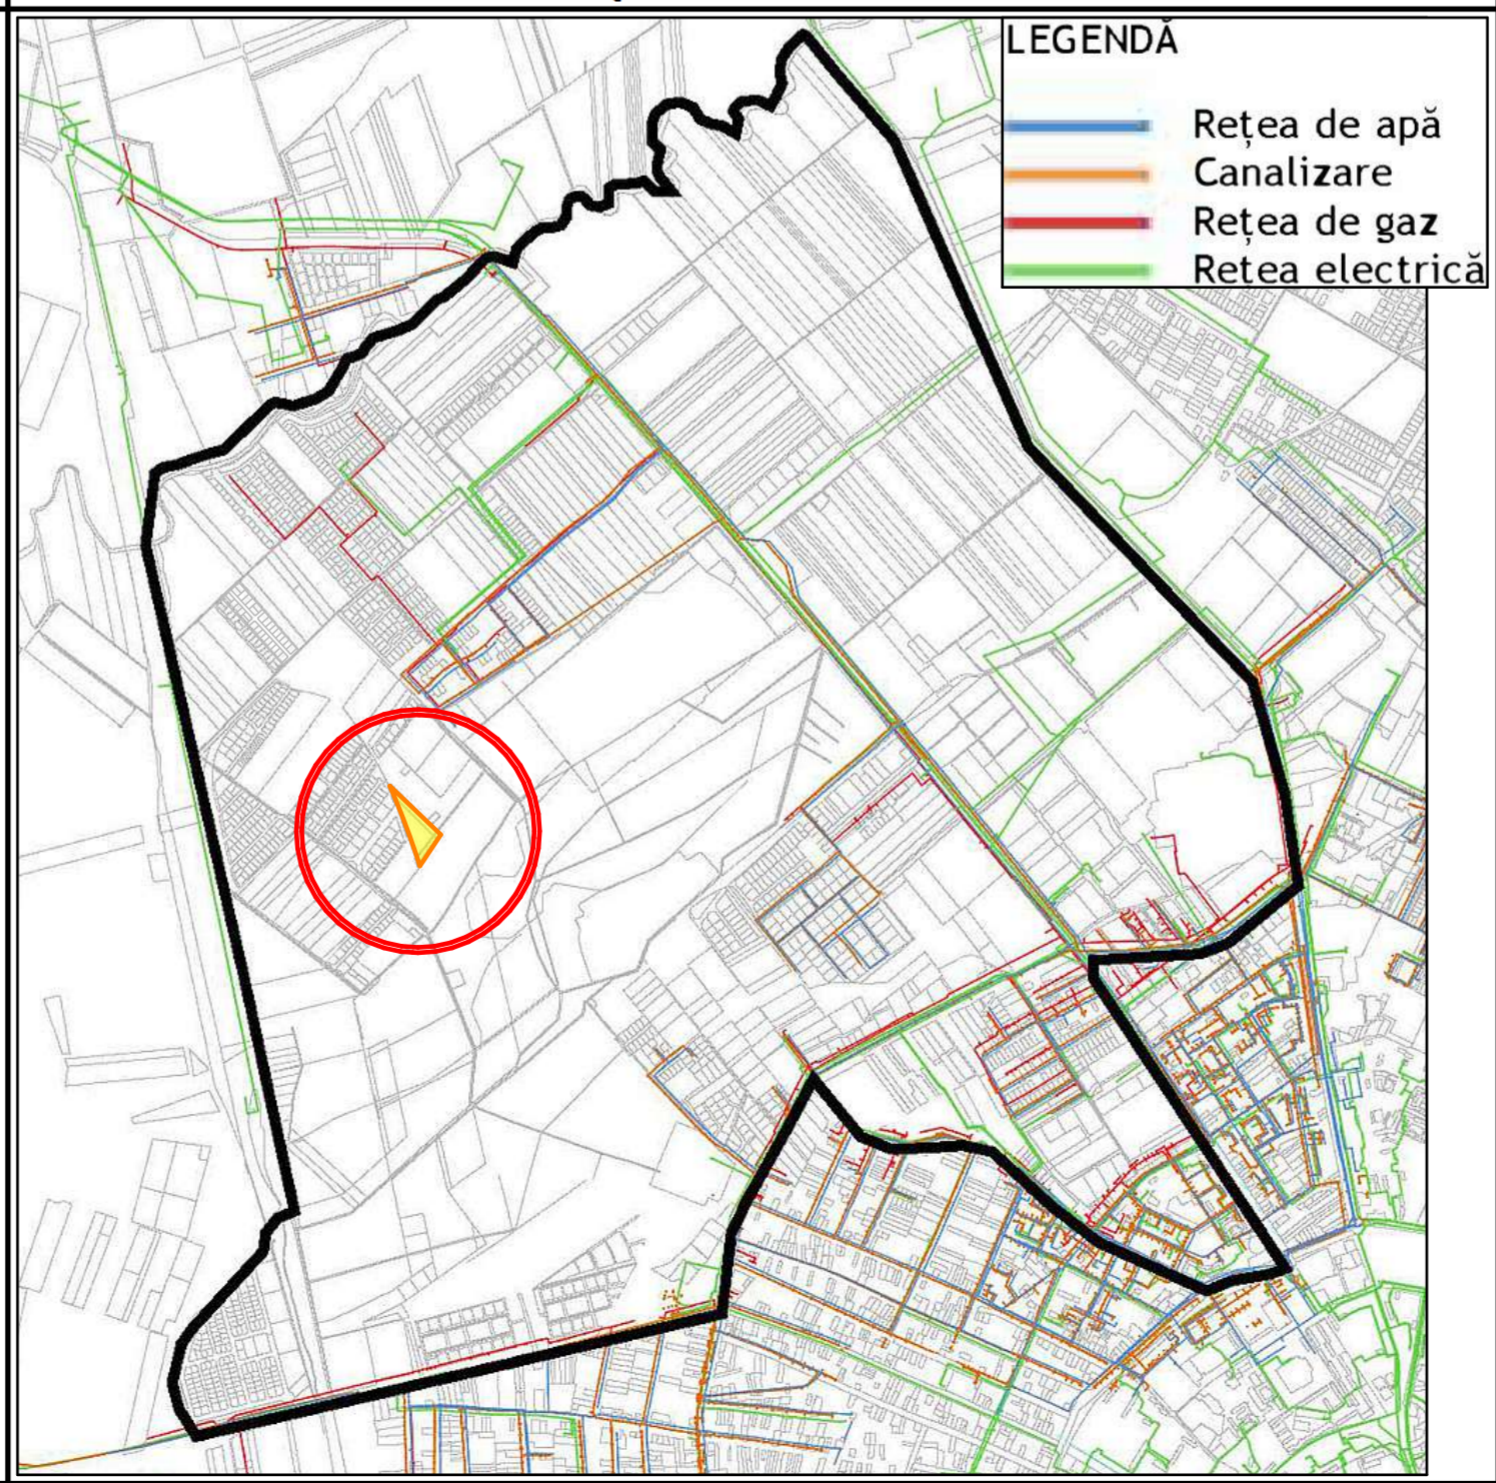


P.U.Z.
P.U.Z. Locuinte si dotari
complementare, parcelele 433979 si
433980, Timisoara.

10. Integrarea în "Strategia de Dezvoltare Teritorială
Urbană, Timișoara Nord" Primăria Timișoara

10





EXTRASE DIN "Strategia de Dezvoltare Teritorială Urbană, Timișoara Nord" Primăria Timișoara	
birou individual de arhitectura arhitect BUGAR SAVU arhitect cu drept de semnatura Str. Piatra Craiului, Nr. 1, Sc. C, Ap. 4, Timișoara 300005, telefon 499951-0723168957 E-mail: savu_2004@europe.com	Beneficiar: NISTOR Emanuel, NISTOR Constantin și Paraschiva, NISTOR Daniel, NISTOR Estera, NISTOR Corneliu, NISTOR Mărioara Rodica, NISTOR Lucretia, USCIUC Lidia, DRAGHICI Tabita, NISTOR Samuel. Locul construcției: Timișoara, C.F. 433979 și 433980, jud. TIMIȘ
SEF PROIECT arh. BUGAR Savu PROIECTAT arh. BUGAR Savu DESENAT arh. BUGAR Savu	Nr. pr. 5/2021 Faza : P.U.Z. Nr. pl. : U-10
Scara : Data octombrie 2024	Titlu proiect: P.U.Z. Locuinte si dotari complementare, parcelele 433979 si 433980 Timisoara Titlu plansa: Integrarea în "Strategia de Dezvoltare Teritorială Urbană, Timișoara Nord" Primăria Timișoara