



1754




1904

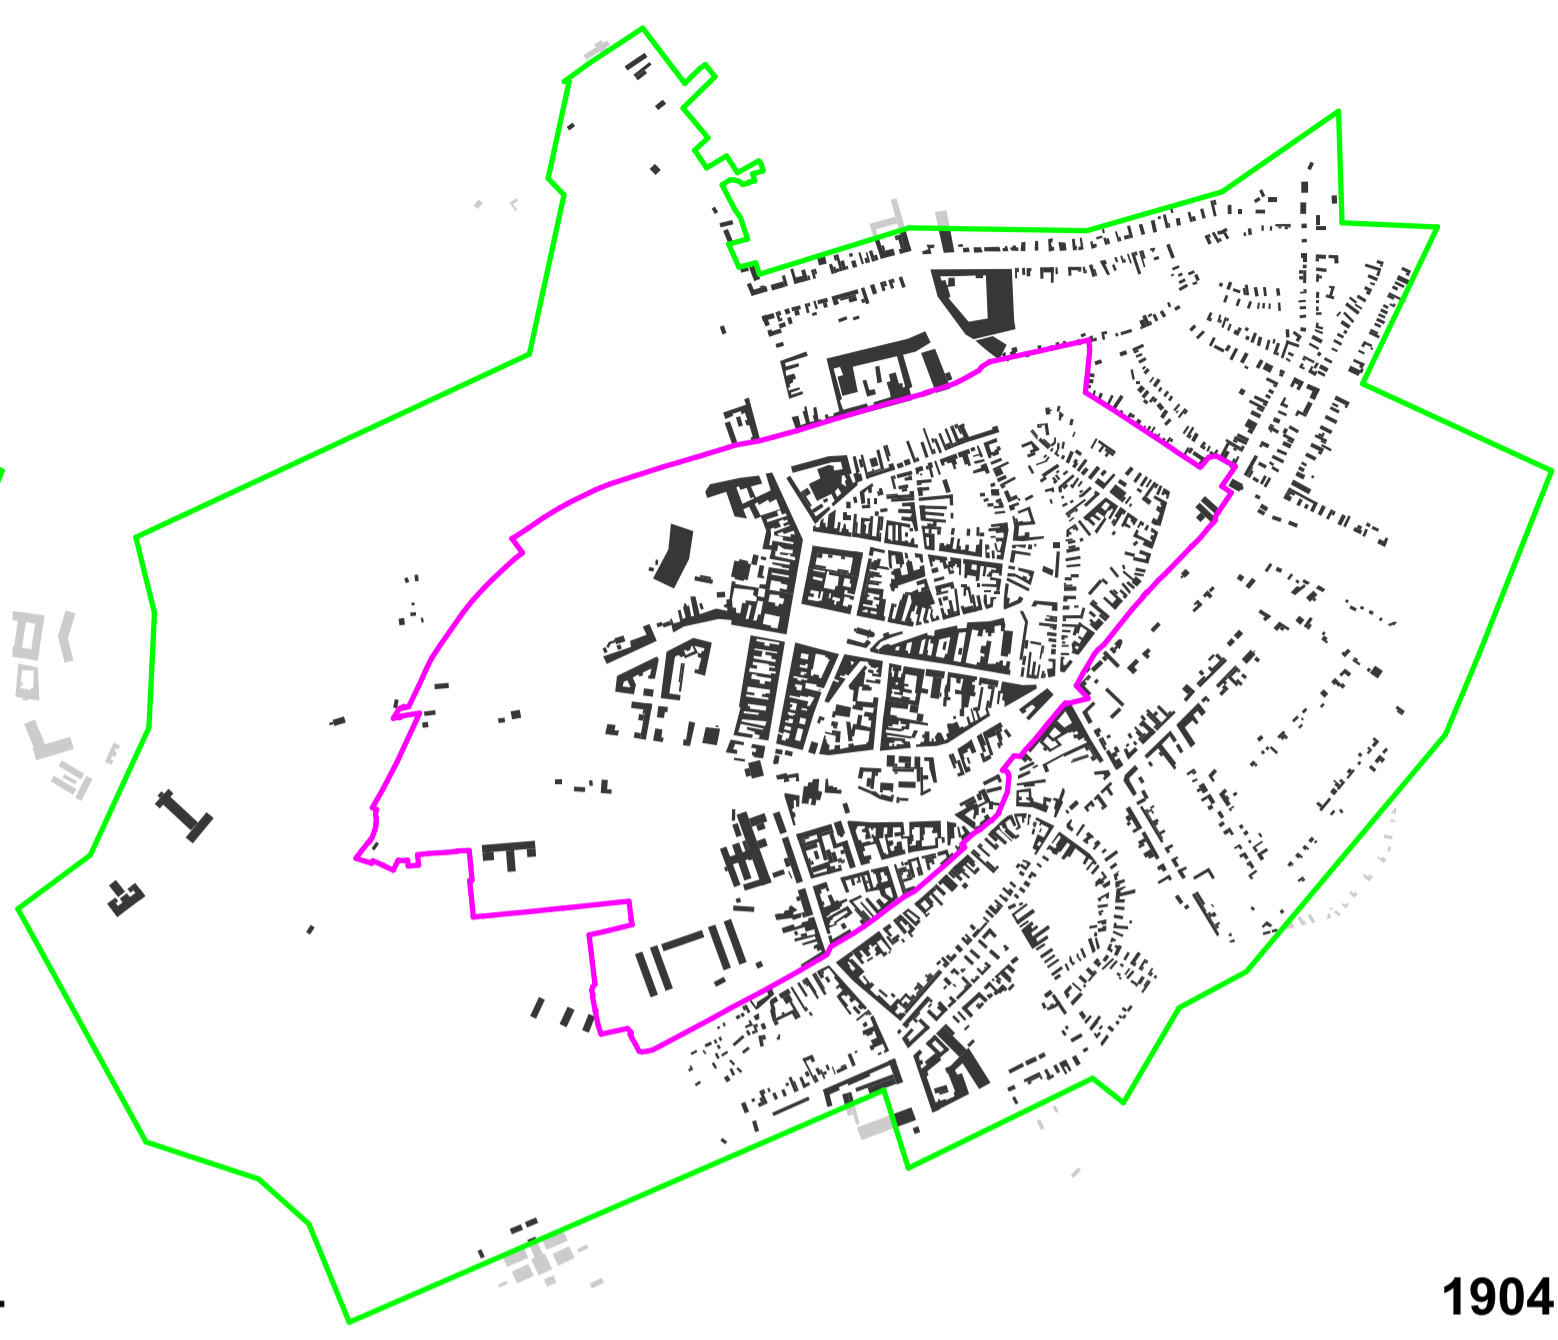

1970

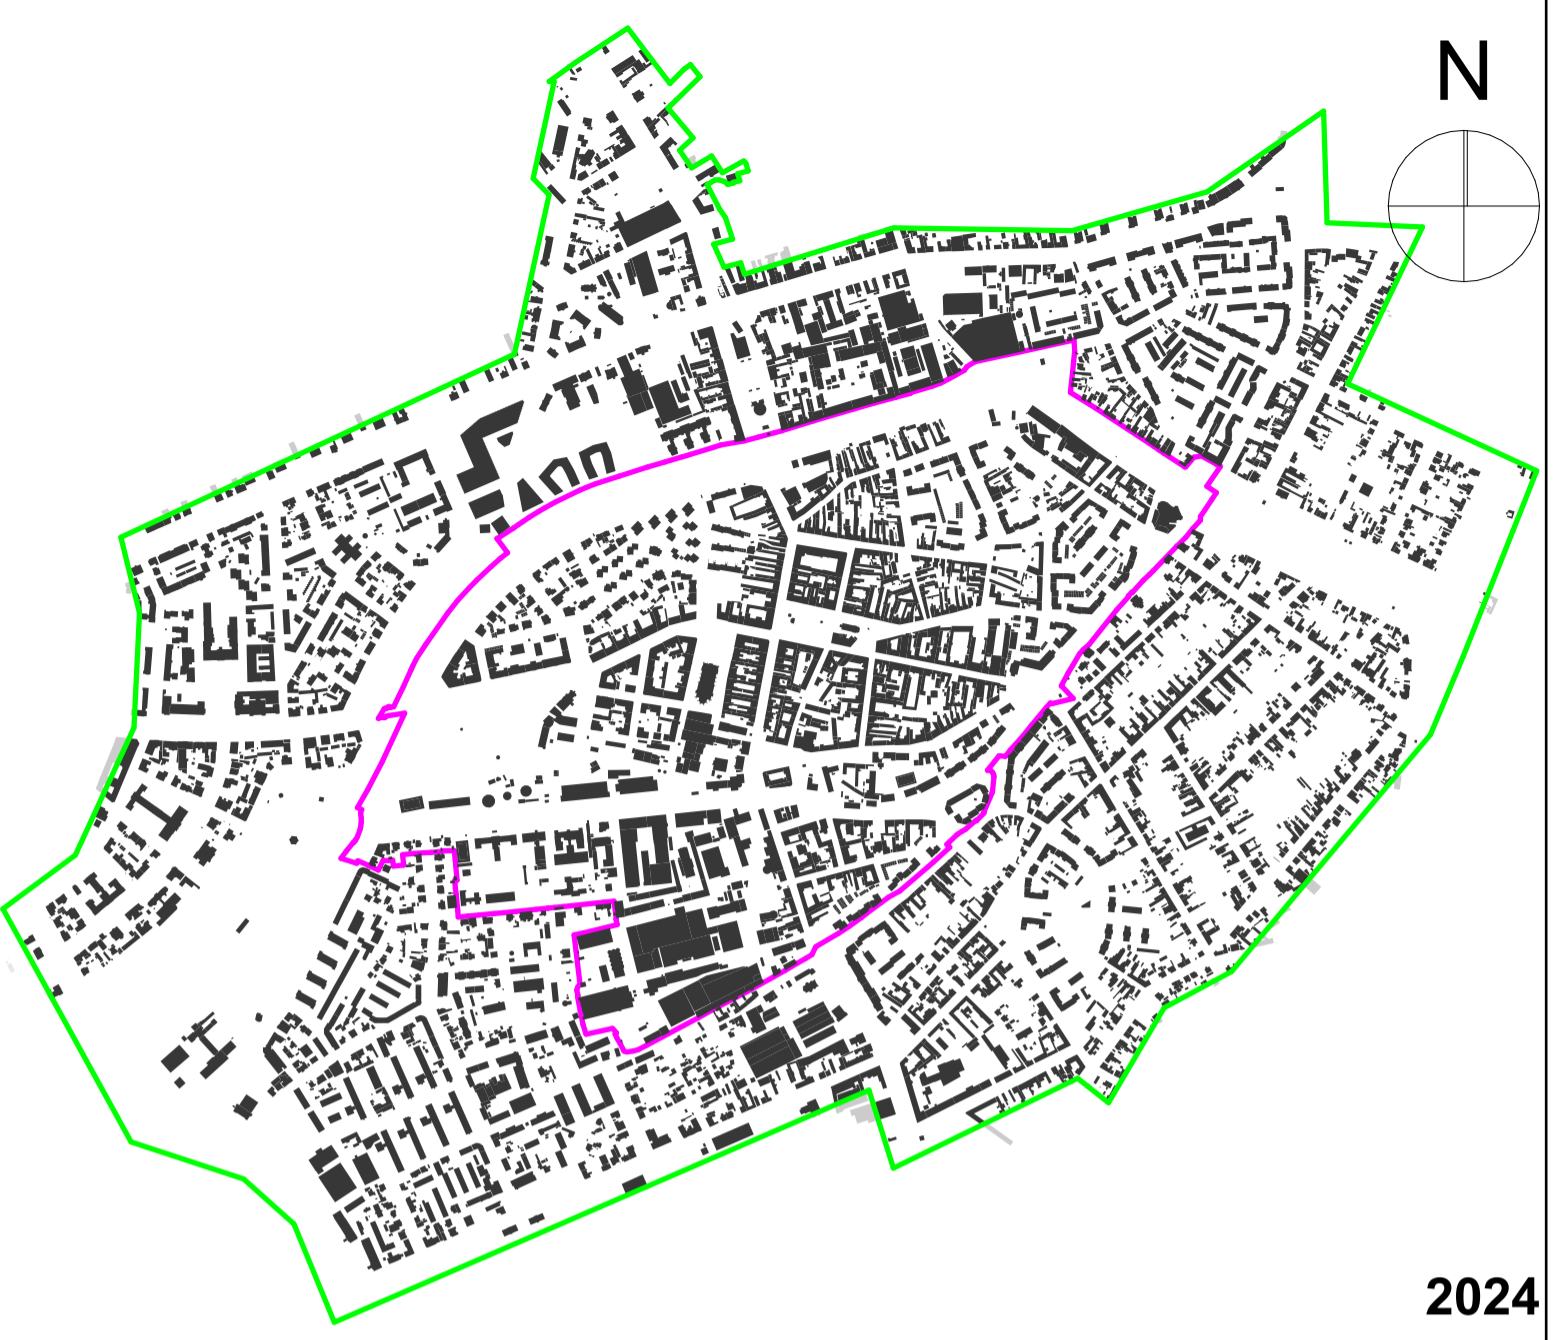

2024

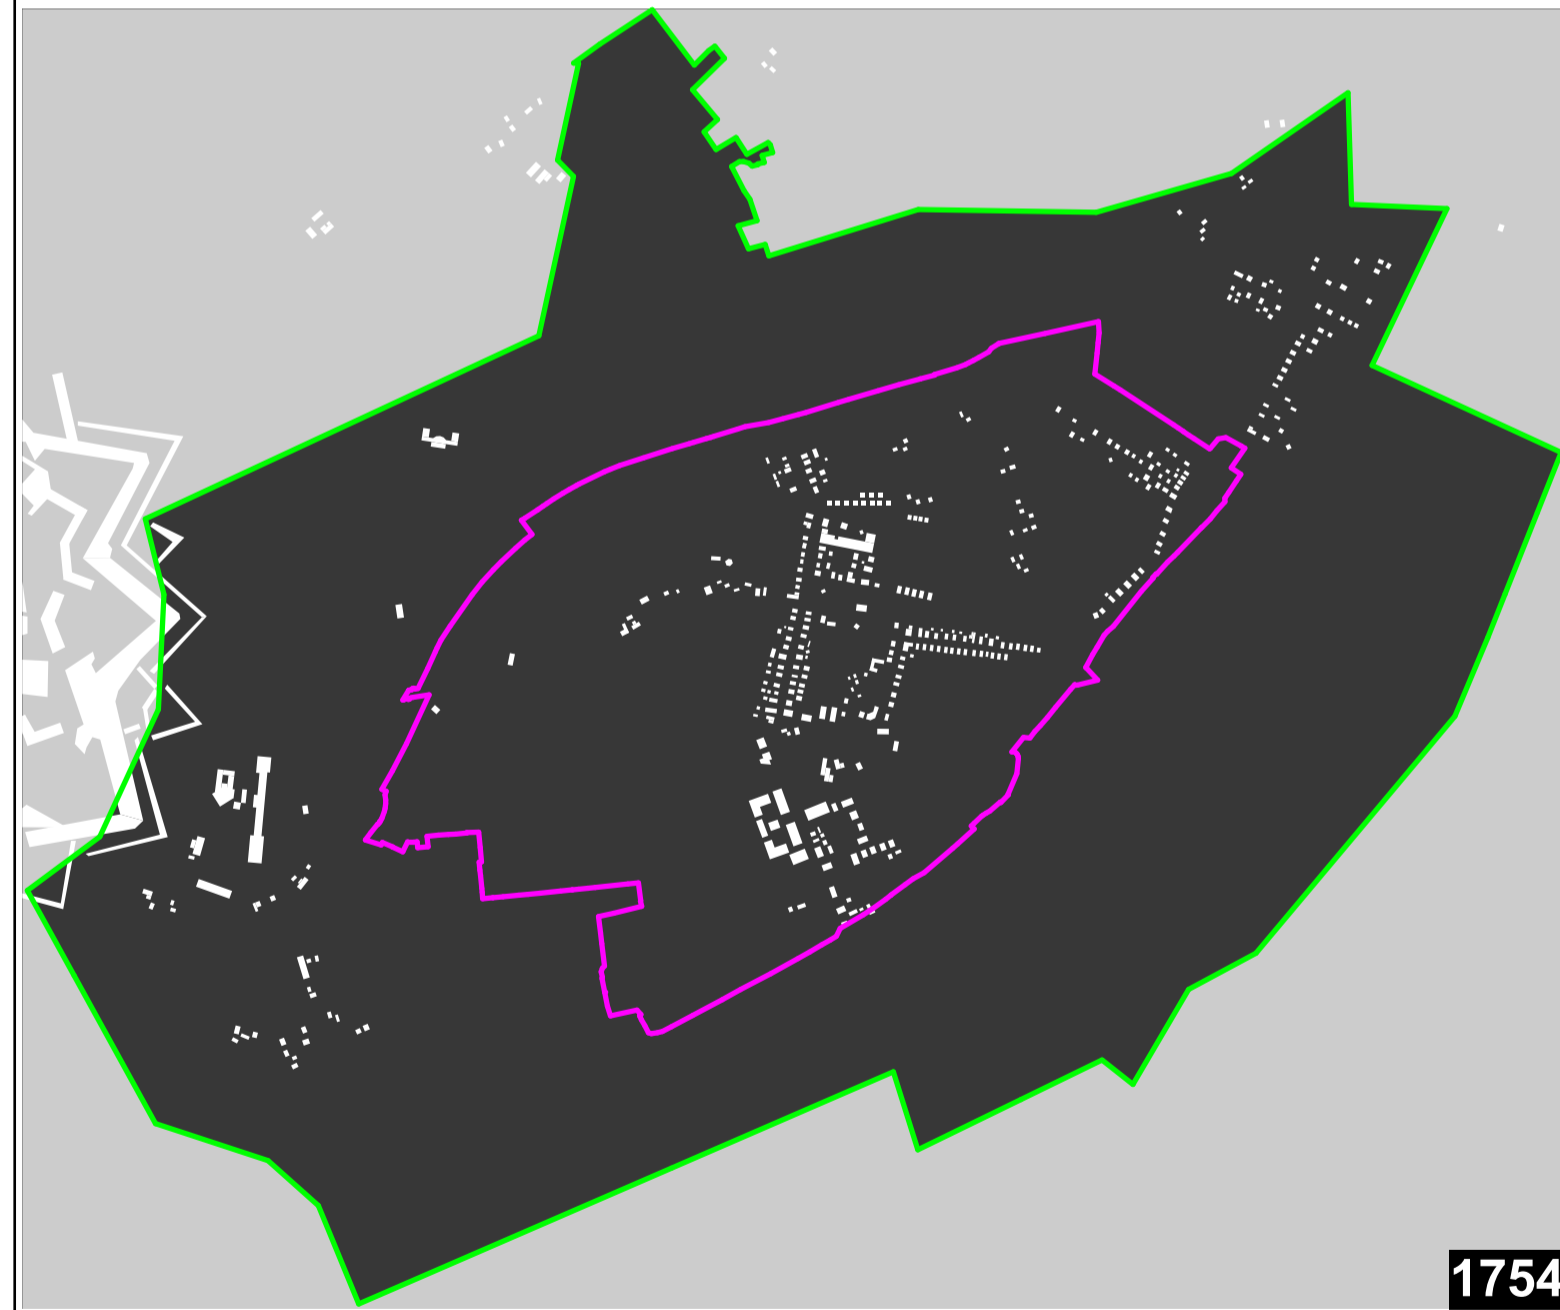


1754



1904



1970

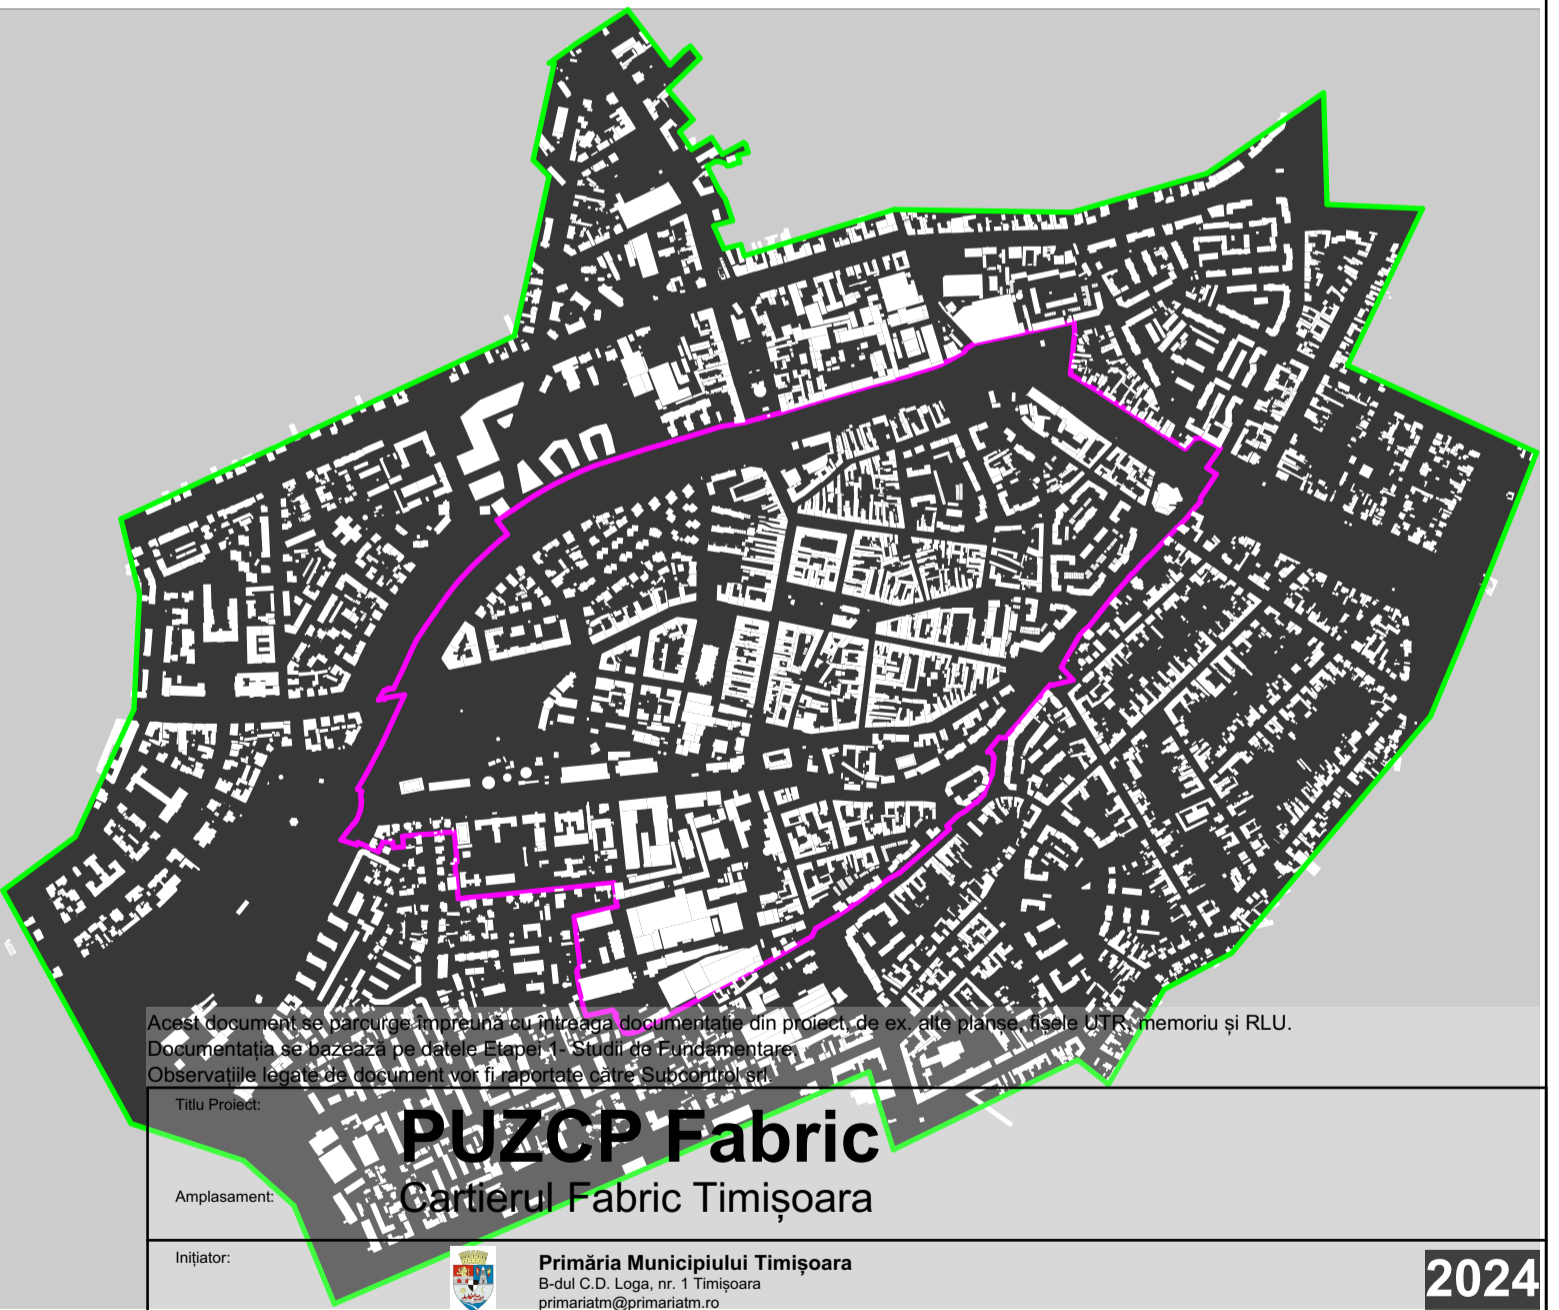

2024

LEGENDĂ
 Zonă de studiu
 Zonă de implantare
 Interpretare țesut construit pozitiv/negativ:
 Țesut construit existent

Acest document este parte integrantă a proiectului și trebuie să se păstreze în siguranță. Documentația din proiect de execuție este deosebit de importantă și trebuie să se păstreze în siguranță.
 Documentația se prezintă pe etapele: Studii de fundamentare, Studii de proiectare, Studii de execuție, Studii de execuție.
 Observațiile legate de documentația prezentată vor fi trimise la: subcontrol@subcontrol.ro

PUZCP Fabric
 Cartierul Fabric Timișoara

Amplasament: **Primăria Municipiului Timișoara**
 B-dul C.D. Loga, nr. 1 Timișoara
 primariam@primariam.ro

Proiectant general și urbanist: **SUBCONTROL s.r.l.**
 Calea FC Ripensia 7A Timișoara
 secretariat@subcontrol.ro

Subcontractant Studiu istoric: **BALDEA MAJIA BIA**
 str. Jilului nr. 31, et. 4, sc. 12 Timișoara / Romania / tel. 0256 026319 / maja.baldea@gmail.com

Specialist MC: dr.arh. MAJIA BALDEA
 Specialist MC: dr.arh. GABRIELA DOMOKOS-PAȘCU
 Colaborator: arh. ROBERTA RĂDUCA

Titlu Planșă: **EVOLUȚIE ȚESUT CONSTRUIT** Scara: grafică Nr. proiect: 2920.05.7 Data (zr/l/aa/ss): 26/03/2026 Faza: E3 Revizia: Nr. planșă: PL03

1 Proiect - 2 Origine - 3 Rol - 4 Număr - 5 UTR - 6 Nivel/Locație - 7 Tip - 8 Descriere - 9 Status - 10 Revizie
 PUZCPF-BMB-IS-PL03-ZCP-XX-PL-Evoluție țesut construit-E3