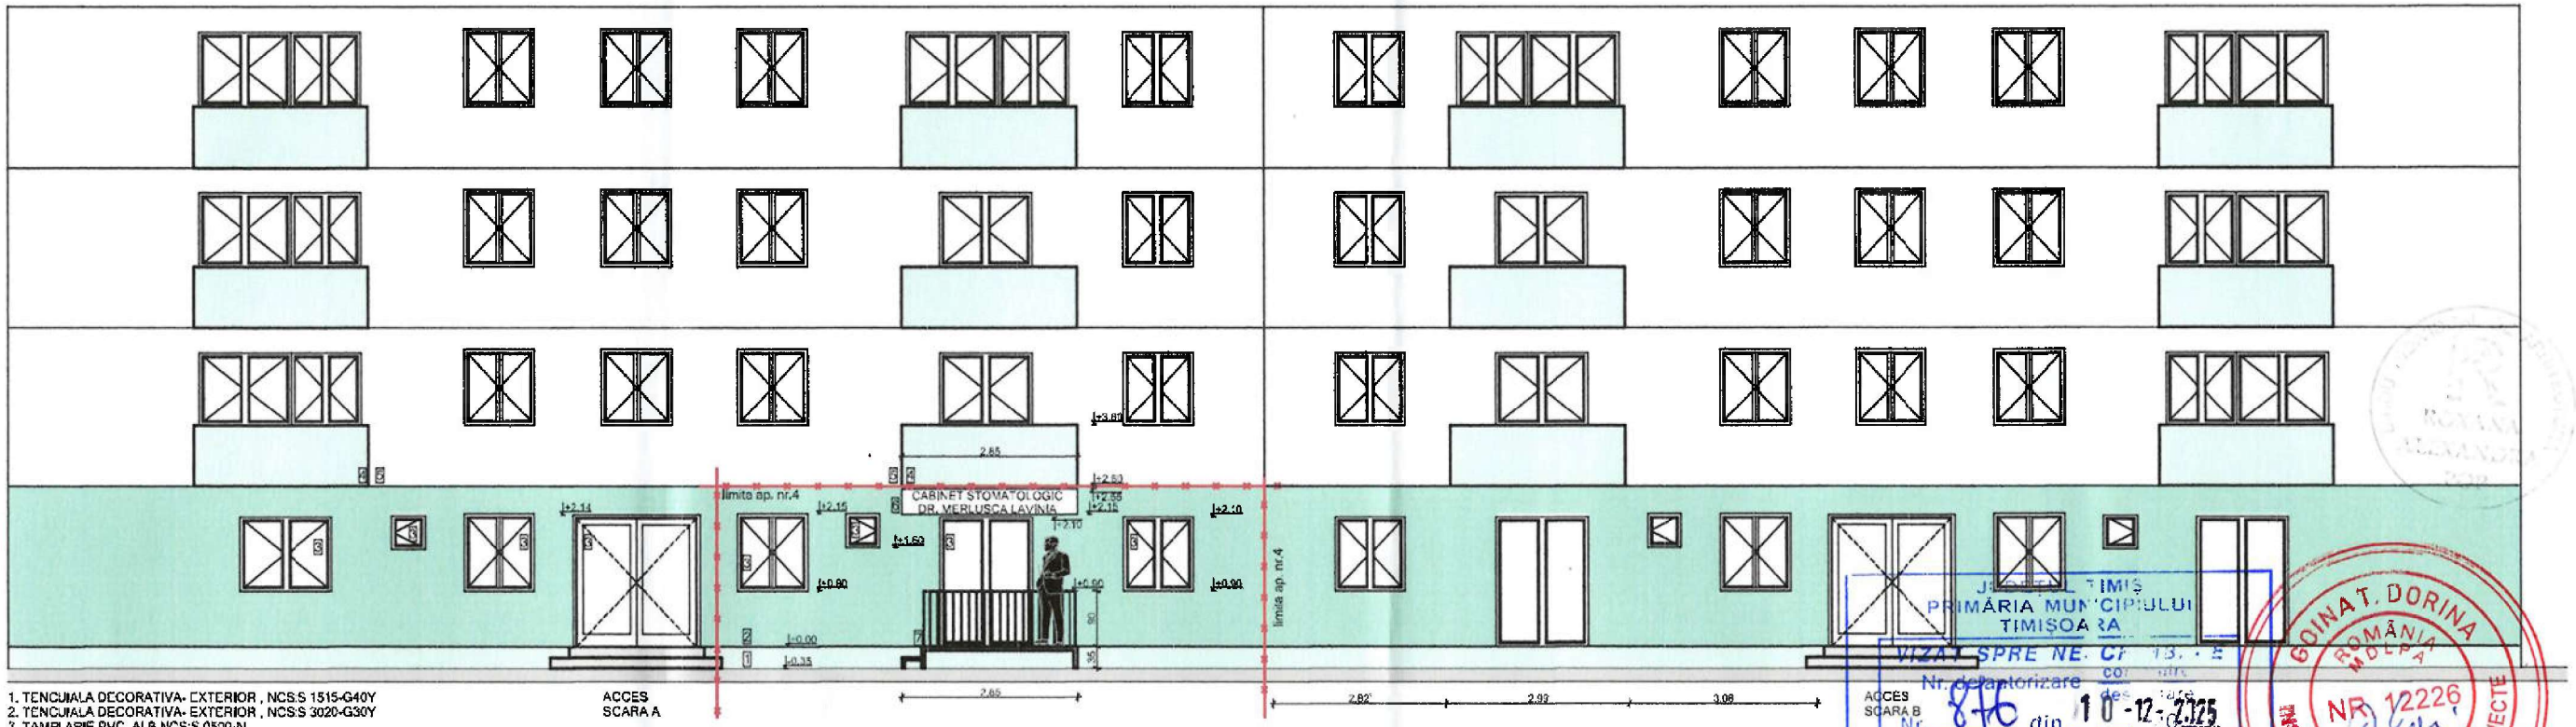

1. TENCUIALA DECORATIVA- EXTERIOR , NCS:S 1515-G40Y
2. TENCUIALA DECORATIVA- EXTERIOR , NCS:S 3020-G30Y
3. TAMPLARIE PVC, ALB NCS S 0500-N
4. TENCUIALA DECORATIVA- EXTERIOR , NCS:S 1515-G40Y
5. TENCUIALA DECORATIVA- EXTERIOR , NCS:S 0500-N
6. FIRMA PROPUSA
7. SCARA METALICA DEMONTABILA

FATADA PRINCIPALA AUTORIZATA

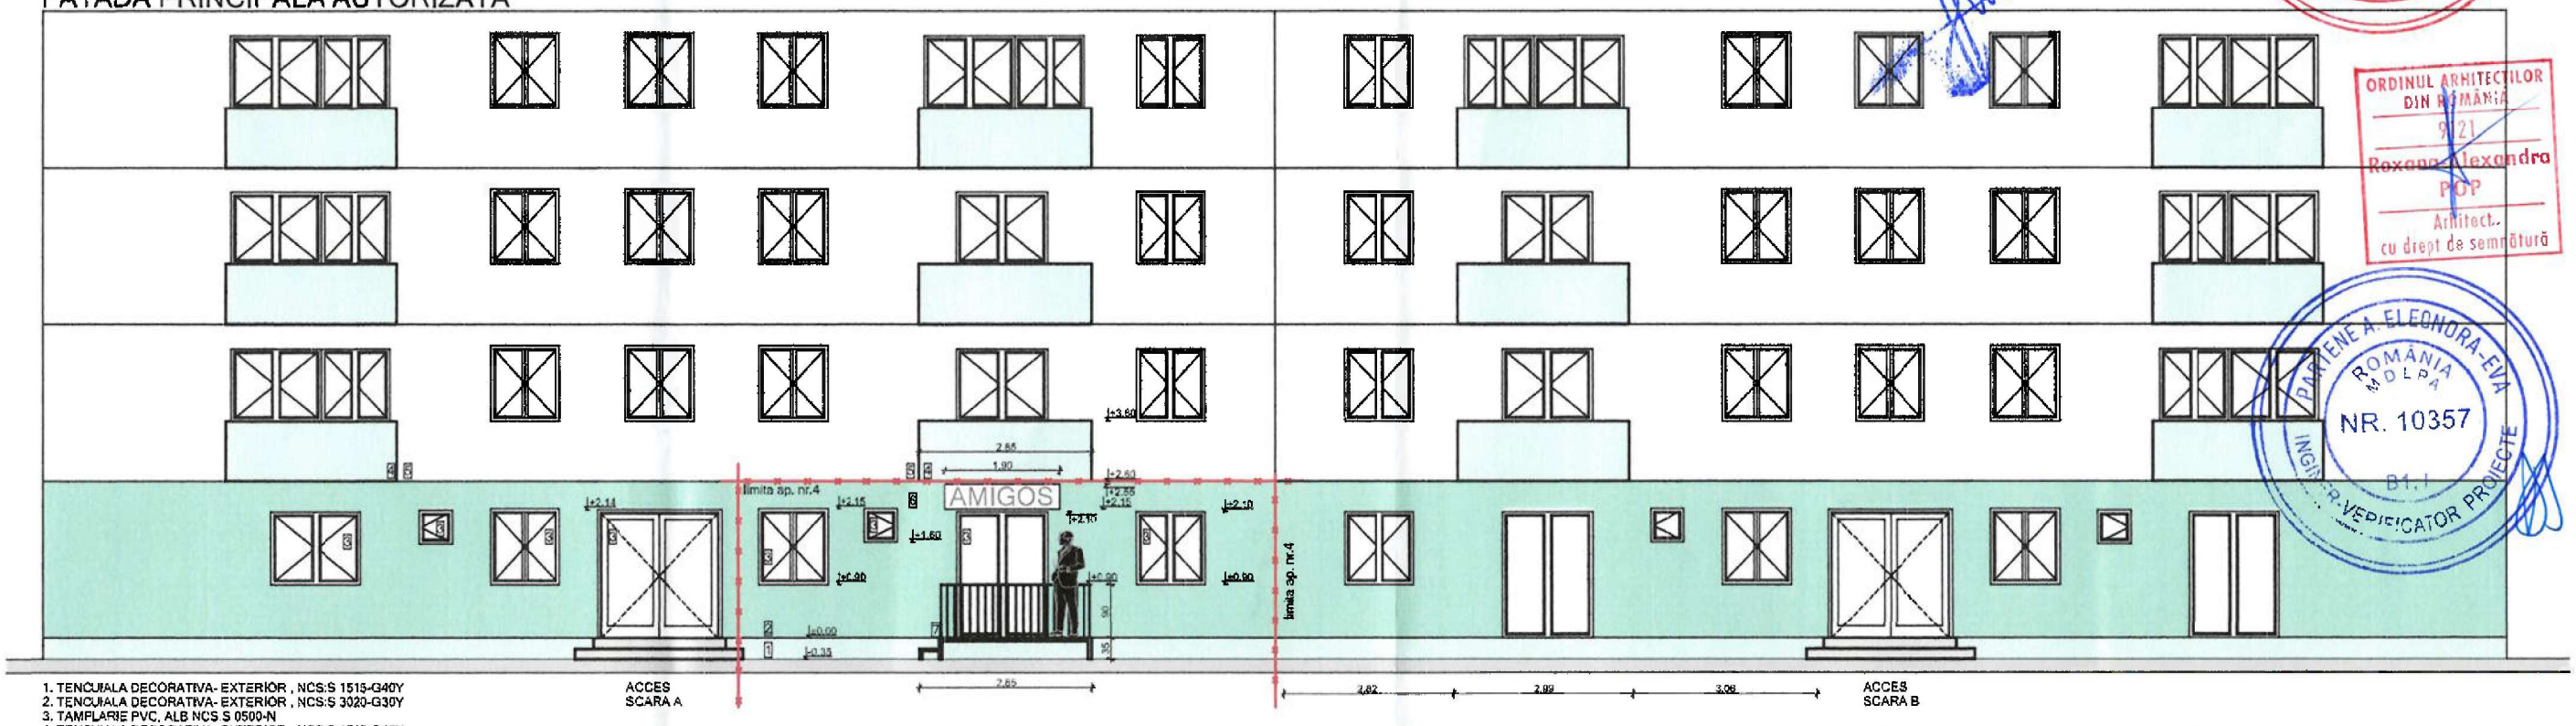

1. TENCUIALA DECORATIVA- EXTERIOR , NCS:S 1515-G40Y
2. TENCUIALA DECORATIVA- EXTERIOR , NCS:S 3020-G30Y
3. TAMPLARIE PVC, ALB NCS S 0500-N
4. TENCUIALA DECORATIVA- EXTERIOR , NCS:S 1515-G40Y
5. TENCUIALA DECORATIVA- EXTERIOR , NCS:S 0500-N
6. FIRMA PROPUSA
7. SCARA METALICA DEMONTABILA

FATADA PRINCIPALA PROPUSA

JUDEȚUL TIMIȘ
PRIMĂRIA MUNICIPIULUI TIMIȘOARA
VIZA SPRE NECESITATE
Nr. de autorizare 876 din 10-12-2025
Arhitect șef

GOINA T. DORINA
ROMÂNIA MOLDA
NR. 12226
Cc
INGINER-VERIFICATOR DE PROIECTE

ORDINUL ARHITECȚILOR DIN ROMÂNIA
9121
Roxana Alexandra POP
Arhitect
cu drept de semnătură

PARTENE A. ELEONORA-EVA
ROMÂNIA MOLDA
NR. 10357
B1.I
INGINER-VERIFICATOR PROIECTE

FOLOSIREA ACESTOR PLANSE IN SCOPURI CONSTRUCTIVE IN LIPSA UNEI OFERTE ALE PROPRIETARULUI CONSTRUIRII ESTE INTERZISA. BY CW CONTRACT BENTLEY APPLICATIONS S.A.R.L. ESTE O PERSOANA JURIDICA ROMANA CARE SI-SI DESFASOARA ACTIVITATEA PE TERITORIUL ROMANIEI. PLANSELE ELABORATE DE CATRE BENTLEY APPLICATIONS S.A.R.L. SUNT SI VOR RAMANE PROPRIETATEA ARHITECTULUI CARE A REALIZAT PROIECTUL. VANZAREA PROIECTULUI SAU A PARTI DIN ACEASTA, PRECUM SI COPIEREA ACESTORA FARA ACORDUL PREALABIL AL ARHITECTULUI SAU DISTRIBUIREA A TERTE PERSOANE A PROIECTULUI SAU A PARTI DIN ACESTA, PRECUM SI UTILIZAREA ACESTORA PENTRU ALTE SCOPURI DECAT CELE PENTRU CARE AU FOST CREATE SUNT INTERDISE FARA CONSIMTAMANTUL SCRIS ANTERIOR AL ARHITECTULUI. CONTRACTUL VIZUAL CU DESENELE ACEST PRATE CONSTITUIE DOVADA DEFINITIVA SI REVOCABILA A ACCEPTARII ACESTOR RESTRICTII.

Expert				
Verificator				
	Nume	Semnatura	Cerinta	Referat/Expertiza/NR./Data

ROXANA ALEXANDRA POP BIROU INDIVIDUAL DE ARHITECTURA
Str. Timis, nr.20, Timisoara, jud. Timis
tel. 0726616771 email:roxi.pop.arh@gmail.com

Beneficiar: [redacted]

pr.nr. 23/2025

proiect: MODIFICARE ÎN TIMPUL EXECUȚIEI LA AC NR.183/15.03.2024, DIN CABINET MEDICAL ÎN SPAȚIU COMERCIAL CU MODIFICARI INTERIOARE SI MODIFICARE FIRMA PE FATADA

amplasament: jud. Timis,Timisoara, str. Ioan Muresan nr. 109, sc.A, parter, ap.4 CF 400016-C1-U19

Specificatie	Nume	Semnatura	Scara: 1:50
Sef Proiect:	Arh. Roxana A. Pop		
Proiectant:	Arh. Roxana A. Pop		Data: AUG.2025
Desenat:	Arh. Roxana A. Pop		

faza: D.T.A.C.

FATADA PRINCIPALA EXISTENT SI PROPUS

A11