

PLAN DE AMPLASAMENT SI DELIMITARE A IMOBILULUI


SCARA 1 : 250

NR. CAD./NR. TOP	SUPRAFATA MASURATA	ADRESA IMOBILULUI
LOT 1	737mp	Calea Bogdanestiilor, nr. 72, loc. Timisoara
CARTEA FUNCIARA NR.	NOU - TIMISOARA	UAT TIMISOARA

NOTA:

-LOT 1 se identifica cu nr. top. 20942,20943 din CF 451879 Timisoara

-Atribuirea de nr. cad. se efectueaza in vederea obtinerii HCL de modificare suprafata.

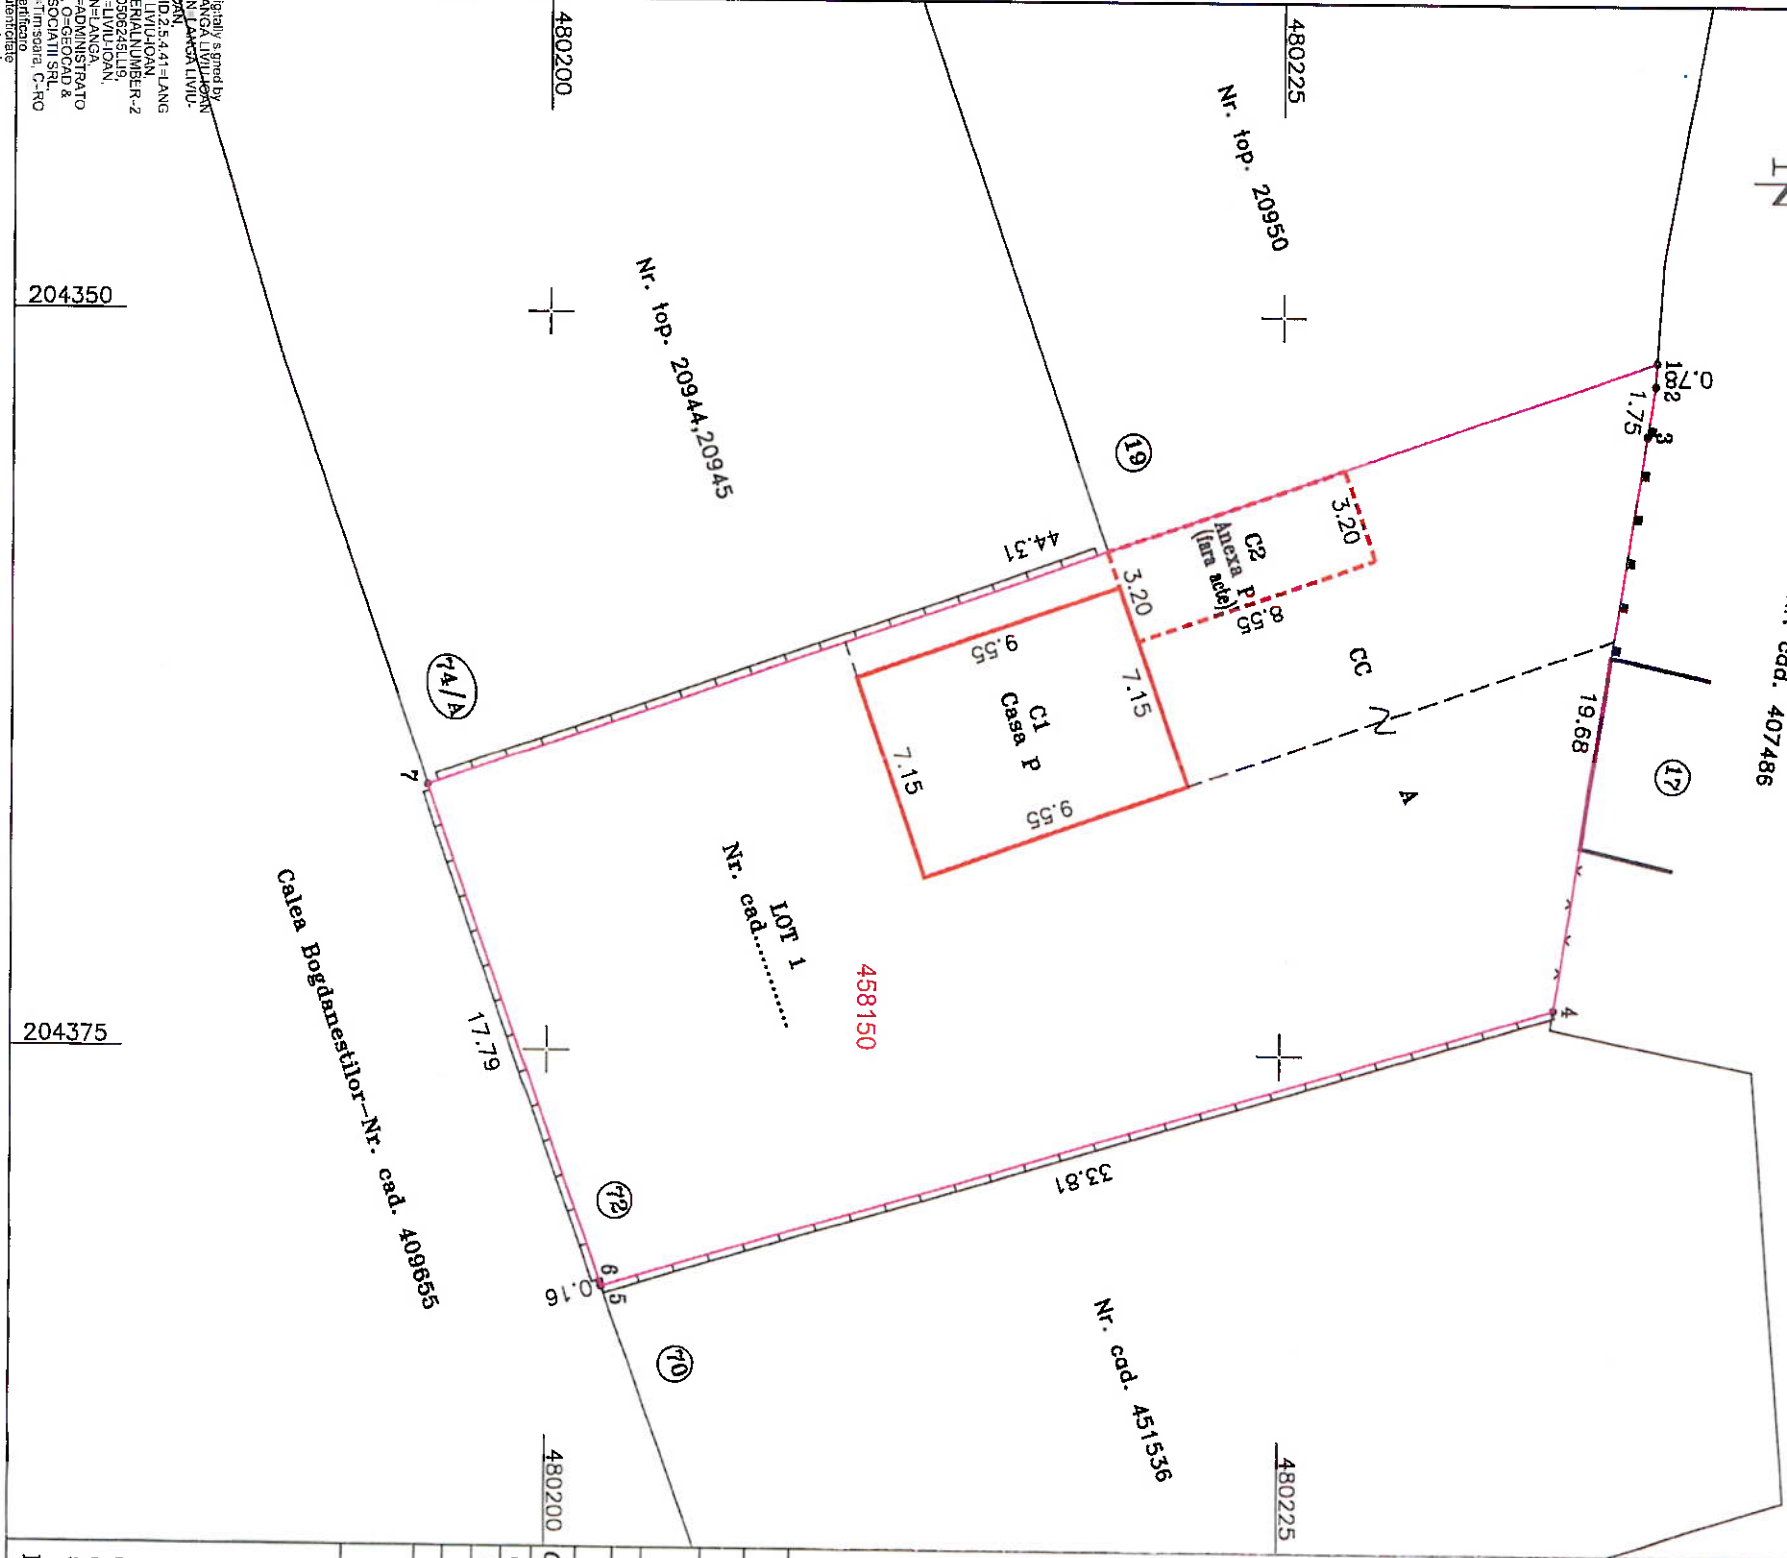

A. DATE REFERITOARE LA TEREN

Nr. parcela	Categ. de folosinta	Suprafata (mp)	Mentuni
LOT 1	Cc	220	Imobil imprejmuit cu gard beton, plasa, metel si delimitat de constructii
TOTAL	A	517	
TOTAL		737	

B. DATE REFERITOARE LA CONSTRUCTII

Cod Destinatie	Suprafata construita la sol (mp)	Mentuni
C1 CL	68,30	CASA P, Sd=68,30mp
C2 CA	27,30	ANEXA P (fara acte), Sd=27,30mp
TOTAL	95,60	

Suprafata totala masurata a imobilului = 737mp

Suprafata din act = 737mp

Executanti: S.C. GEOCAD & ASOCIATI S.R.L.

CERTIFICAT DE AUTORIZARE

SERIA RO-B-J NR. 2811/21.03.2024; CLASA III

Ing. LIVIU LANGA

CERTIFICAT DE AUTORIZARE

SERIA RO-B-F NR. 0548/15.11.2010

CATEGORIA D

Inspector

Confirm atribuirea numarului cadastral si introducerea imobilului in sistemul integrat de cadastru si carte funciara

120656/2026

Confirm executarea masuratorilor la teren, corectitudinea inlocuirii documentatiei cadastrale si corespondenta acesteia cu realitatea din teren

DATA: 04.2026

Olidia Semnat digital de Olidia Jeristeanu

DATA: Jeristeanu Jeristeanu