pazie lemn vopsită cu ulei de in
- culoare NCS: S 2030-Y60R - propus
tencuială gletuită și vopsea superlavabilă
de exterior culoare alb - NCS: S 0500-N
- propus
tâmplărie PVC cu geam termopan + balustradă inox
- propus
lăcrimar tencuială impermeabilă - propus
tâmplărie PVC cu geam termopan - propus
pardoseală terasă cu trepte și contratrepte
- placaj gresie antigelivă și antiderapantă - propus
soclu placaj gresie culoare ocru cărămiziu
- NCS: S 2030-Y60R - propus

scară metalică vopsită cu vopsea de ulei
culoare ocru cărămiziu - NCS: S 2030-Y60R - propus
pazie lemn vopsită cu ulei de in
- culoare NCS: S 2030-Y60R - existent
tencuială gletuită și vopsea superlavabilă
de exterior culoare alb - NCS: S 0500-N
- existent

238 11-04-2022

JUDEȚUL TIMIȘ
PRIMĂRIA MUNICIPIULUI TIMIȘOARA
VIZAT SPRE NESCHIMBARE
Nr. de autorizare construire / desființare
Nr. 810 din 14-11-2025
Arhitect șef

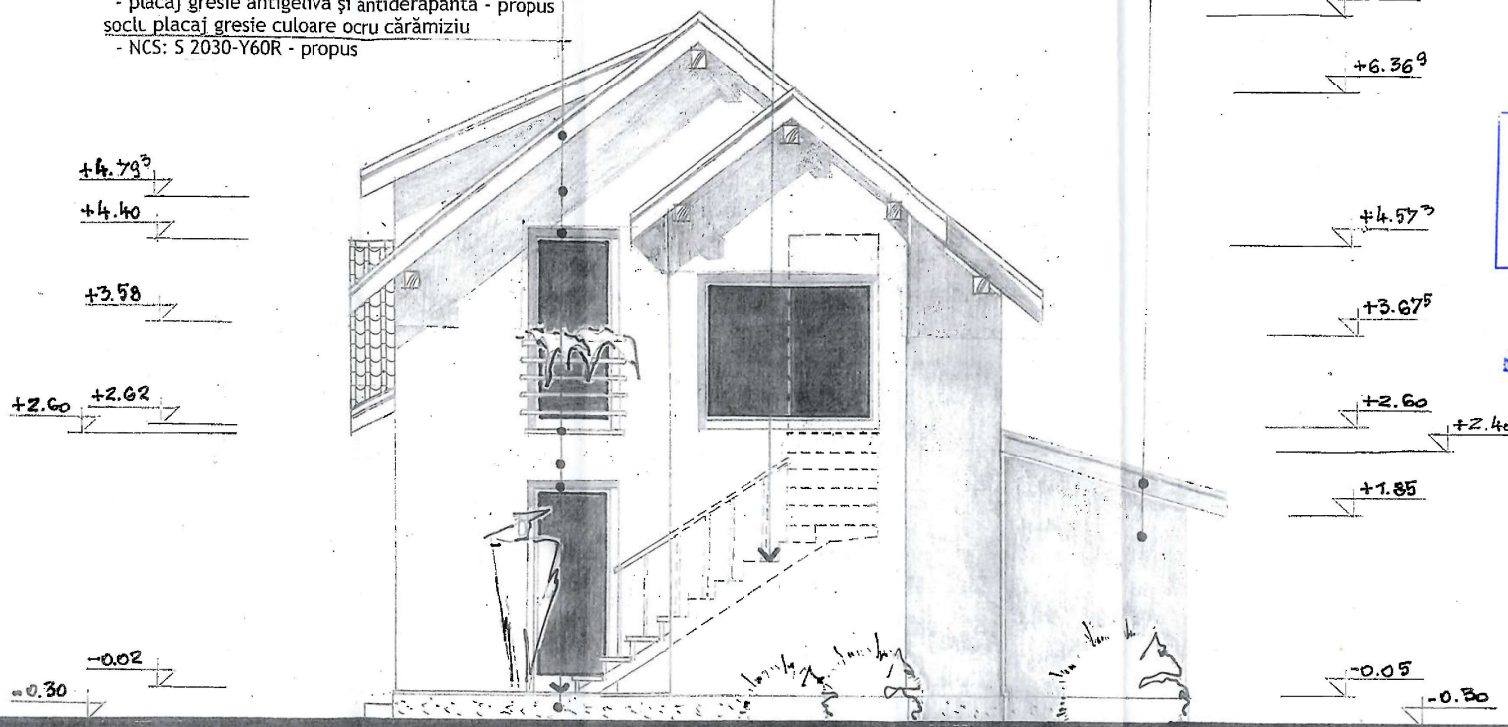

FAȚADA POSTERIOARA - propus

scara 1: 50

Verificator					
MD Birou Individual de Arhitectură dipl. arh. Mariana Duică				Mansardare parțială și extindere casa P (corp C2) rezultând casă unifamilială în regim de înălțime P+Mp Timișoara, str. Jokai Mor nr. 72	Proiect nr. 2217
	Nume	Semnătura	Scara: 1: 50	Beneficiar: [redacted]	Faza: DTAC
Șef proiect	M. Duică				
Proiectat	M. Duică		Data: nov. 2021	FAȚADA POSTERIOARĂ - propus	Planșa nr. 19A
Desenat	M. Duică				

Birou Individual de Arhitectură MARIANA DUICĂ arhitect Timișoara