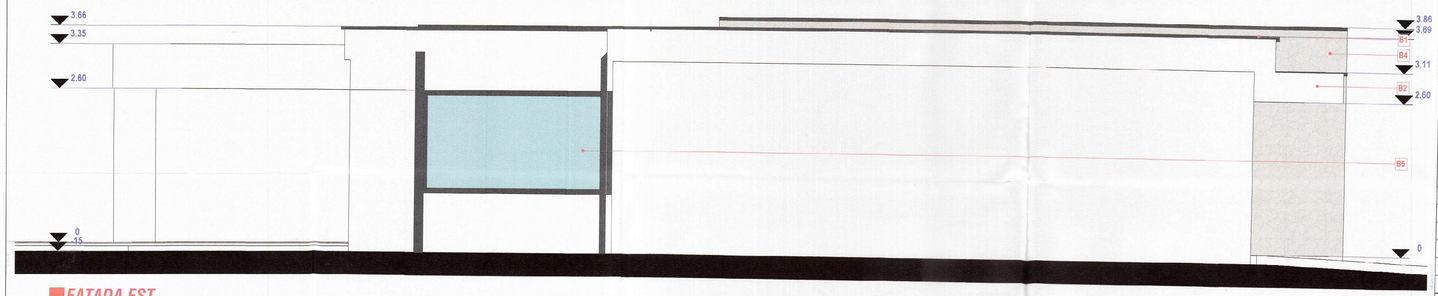

FATADA EST

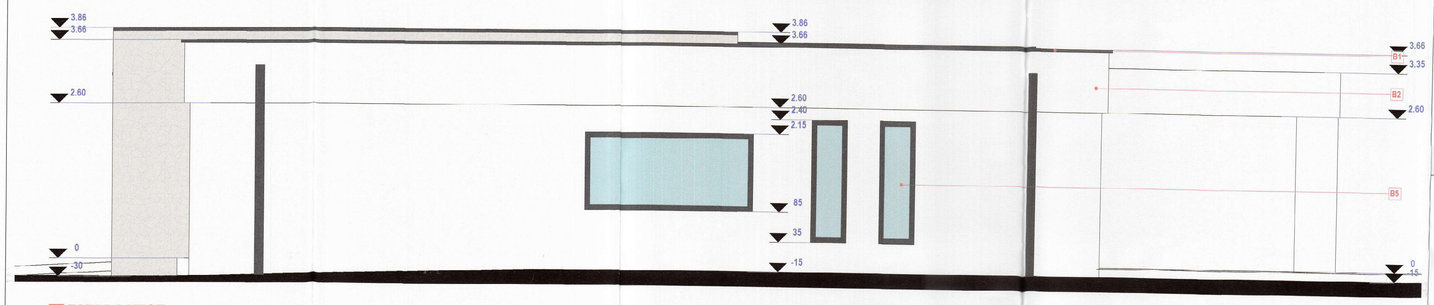

FATADA VEST

LEGENDA FATADE

NR	DESCRIERE
B1	Sort tabla vopsit in camp electrostatic, RAL 7026
B2	Tencuiala minerala dec. colorata in masa, granulatie fina + masa de spaclu armata cu plasa de fibra de sticla, NCS: S 0500-N
B4	Textura piatra, NCS: S S 1005-Y
B5	Tamplarie PVC, exterior - RAL 7016 si interior - RAL 9010, sticla termopan

REVIZIA	DATA	RESPONSABIL	DESCRIERE	SEMNATURA

JUDEȚUL TIMIȘ
PRIMĂTURA MUNICIPIULUI TIMIȘOARA
VIZAT SPRE NESCHIMBARE
Nr. de autorizare 10 din 19-01-2026
Arhitect

- Prezenta plansa se citeste impreuna cu restul proiectului de arhitectura, instalatii si structura
- La realizarea lucrarilor se vor consulta caietele de sarcini aferente.
- Pentru solutionarea eventualelor necoralari din cadrul proiectului sau dintre proiect si constructia existenta, constructorul are obligatia sa solicite existenta din partea proiectantilor.

Personalul de executie are obligatia sa aplice in practica urmatoarele prev. legale privind protectia muncii si PSI:

- Legea 90/96 a protectiei muncii si Normele metodologice de aplicare ale si
- Ordinul 508/1000 al M.P.A.T.-Regulament privind protectia si igiena muncii in constructii
- Normele specifice de securitate a muncii
- Normele generale de protectie a muncii elaborate de Ministerul Muncii si Protectiei Sociale in colaborare cu Ministerul Sanatatii.

Masurile ce trebuie luate pentru asigurarea protectiei, sigurantei, igienei muncii si PSI sunt:

- Luarea masurilor tehnice si organizatorice pentru asigurarea conditiilor de securitate a muncii
- Realizarea instructiunilor de protectie a muncii pentru intregul personal de executie si consemnarea acestui fapt in fiele individuale, semnate individual.
- Interdiceerea accesului persoanelor straine in teritoriul zonei de lucru.

Instructajul de protectie se va referi cu prioritate la:

- semnalizarea si supravegherea lucrarilor
- lucratul la inaltime
- folosirea sculelor, dispozitivelor si a altor utilaje de lucru.

Pe tot parcursul lucrarilor se vor respecta:

- Reglementarile de prevenire si stingere a incendiilor
- Instrtiz de executarea unor operatiuni cu foc deschis se va efectua instructajul personalului care realizeaza aceasta operatii, in conformitate cu prevederile Normativului C300 de prevenire si stingere a incendiilor.

DEKAGON ARHITECTURĂ & DESIGN SRL
Alexandru-Ioan LEHACI
Arhitect
cu drept de semnătură

EXPERT	NUME	SEMNATURA	CERINTA	REFERAT/ EXPERTIZA NR. / DATA
VERIFICATOR				

DEKAGON architectură & design

Proiectant general:
DEKAGON STUDIO SRL
Jud. Timis, Loc. Timisoara, str. Noua, nr. 21, bl. L26, et. 4, ap. 19,
CUI: RO34992612, ORC: J35/2176/2015
Telefon: 0752 932 838 / 0740 800 670
E-mail: dekagon.contact@gmail.com

BENEFICIAR: [redacted]

DENUMIRE PROIECT: ***LUCRARI TIP A SI D - C-TII PT. LOCUINTE SI IMPREJMUIRI. CONSTRUIRE CASA INDIVIDUALA IN REGIM P. GARAJ, PISCINA, IMPREJMUIRE, ACCES AUTO SI PIETONAL***

AMPLASAMENT: ***JUD. TIMIS, TIMISOARA, CF. NR. 458672***

PR. NR. ***248/2024***

FAZA ***D.T.A.C. P.T. D.D.E.***

SEF PROIECT	***ARH. LEHACI ALEXANDRU***	
PROIECTAT	***ARH. LEHACI ALEXANDRU***	
DESENAT	***ARH. LEHACI ALEXANDRU***	

SCARA: 1 : 50

12.2024

TITLUL PLANSEI: ***FATADA EST SI VEST***

PL. NR. ***A06.2***