10

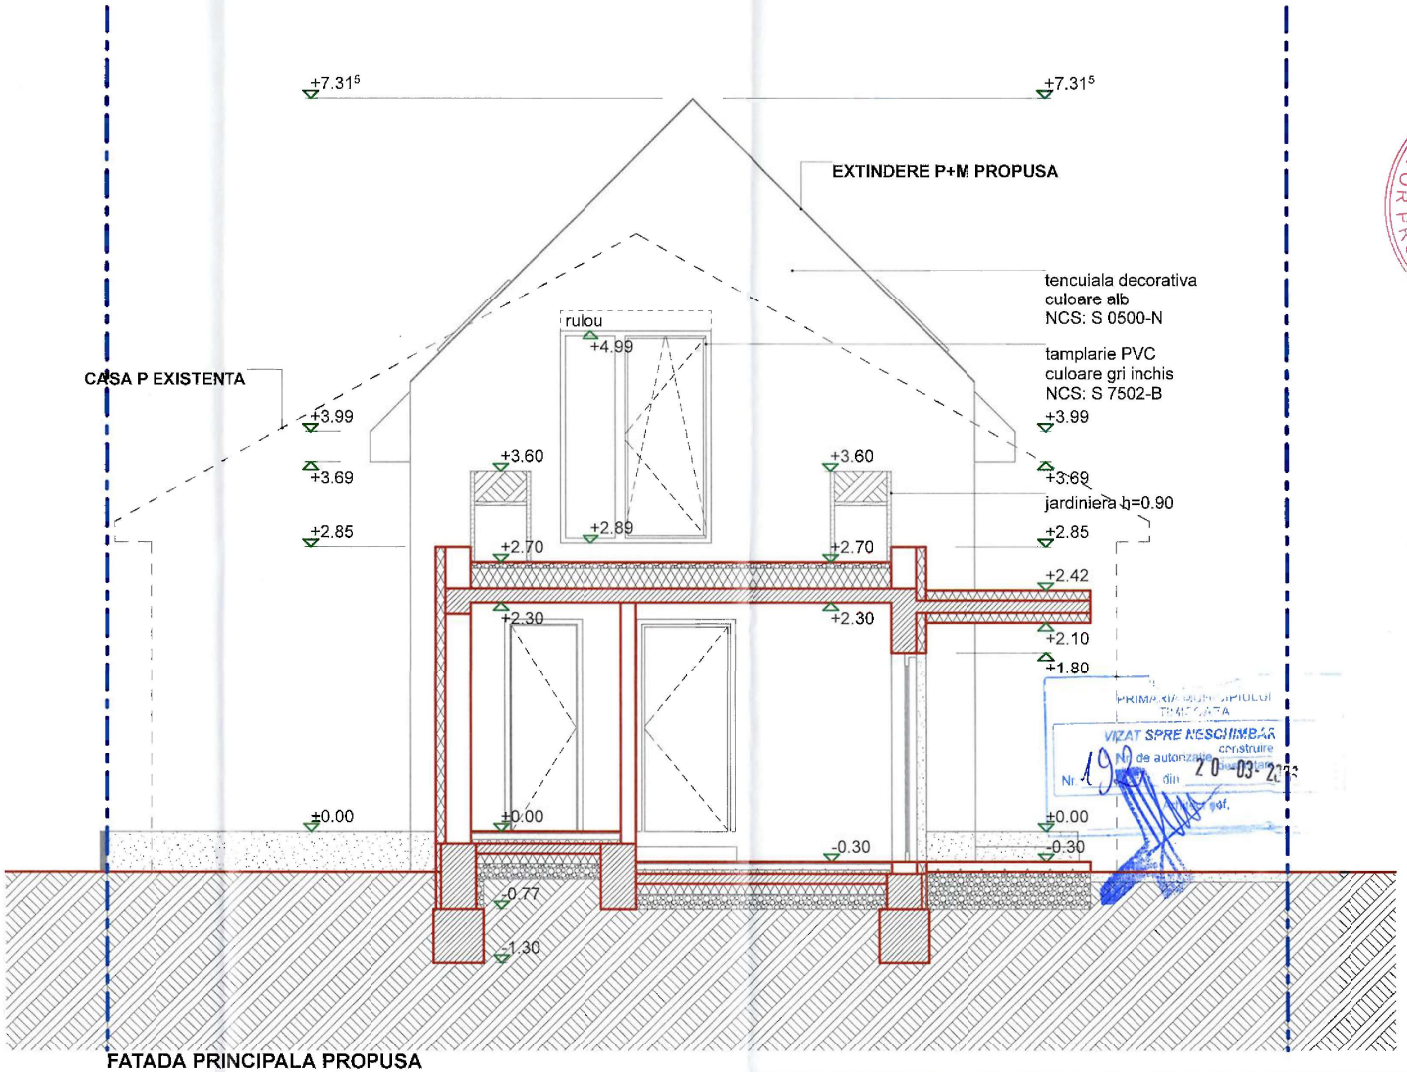

FATADA PRINCIPALA PROPUSA

VERIFICATOR/ EXPERT	NUME	SEMNATURA	CERINTA	REFERAT/ EXPERTIZA NR./ DATA

S. C. A. C. S. S T U D I O S. R. L.
300618 Timisoara, str. Al. Xenopol, nr.11, tel. 0723 406 005

Beneficiar: [redacted]

Pr. nr. 781

SPECIFICATIE	NUME	SEMNATURA	Scara:	Titlul proiectului: DEMOLARE CORP C2 SI EXTINDERE IN REGIM DE INALTIME P+M LA CORP C1 PARTER EXISTENT REZULTAND LOCUINTA UNIFAMILIALA P+M PARTIAL Timisoara, str. Moise Dobosan, nr. 72, jud. Timis, CF 416066	Faza:
SEF PROIECT	arh. Constantin SELARIU		1:50		DTAC
PROIECTAT	arh. Constantin SELARIU		Data:	Titlul plansei:	Pl: nr.
DESENAT	arh. Constantin SELARIU		08.2024	FATADA PRINCIPALA PROPUSA	A16