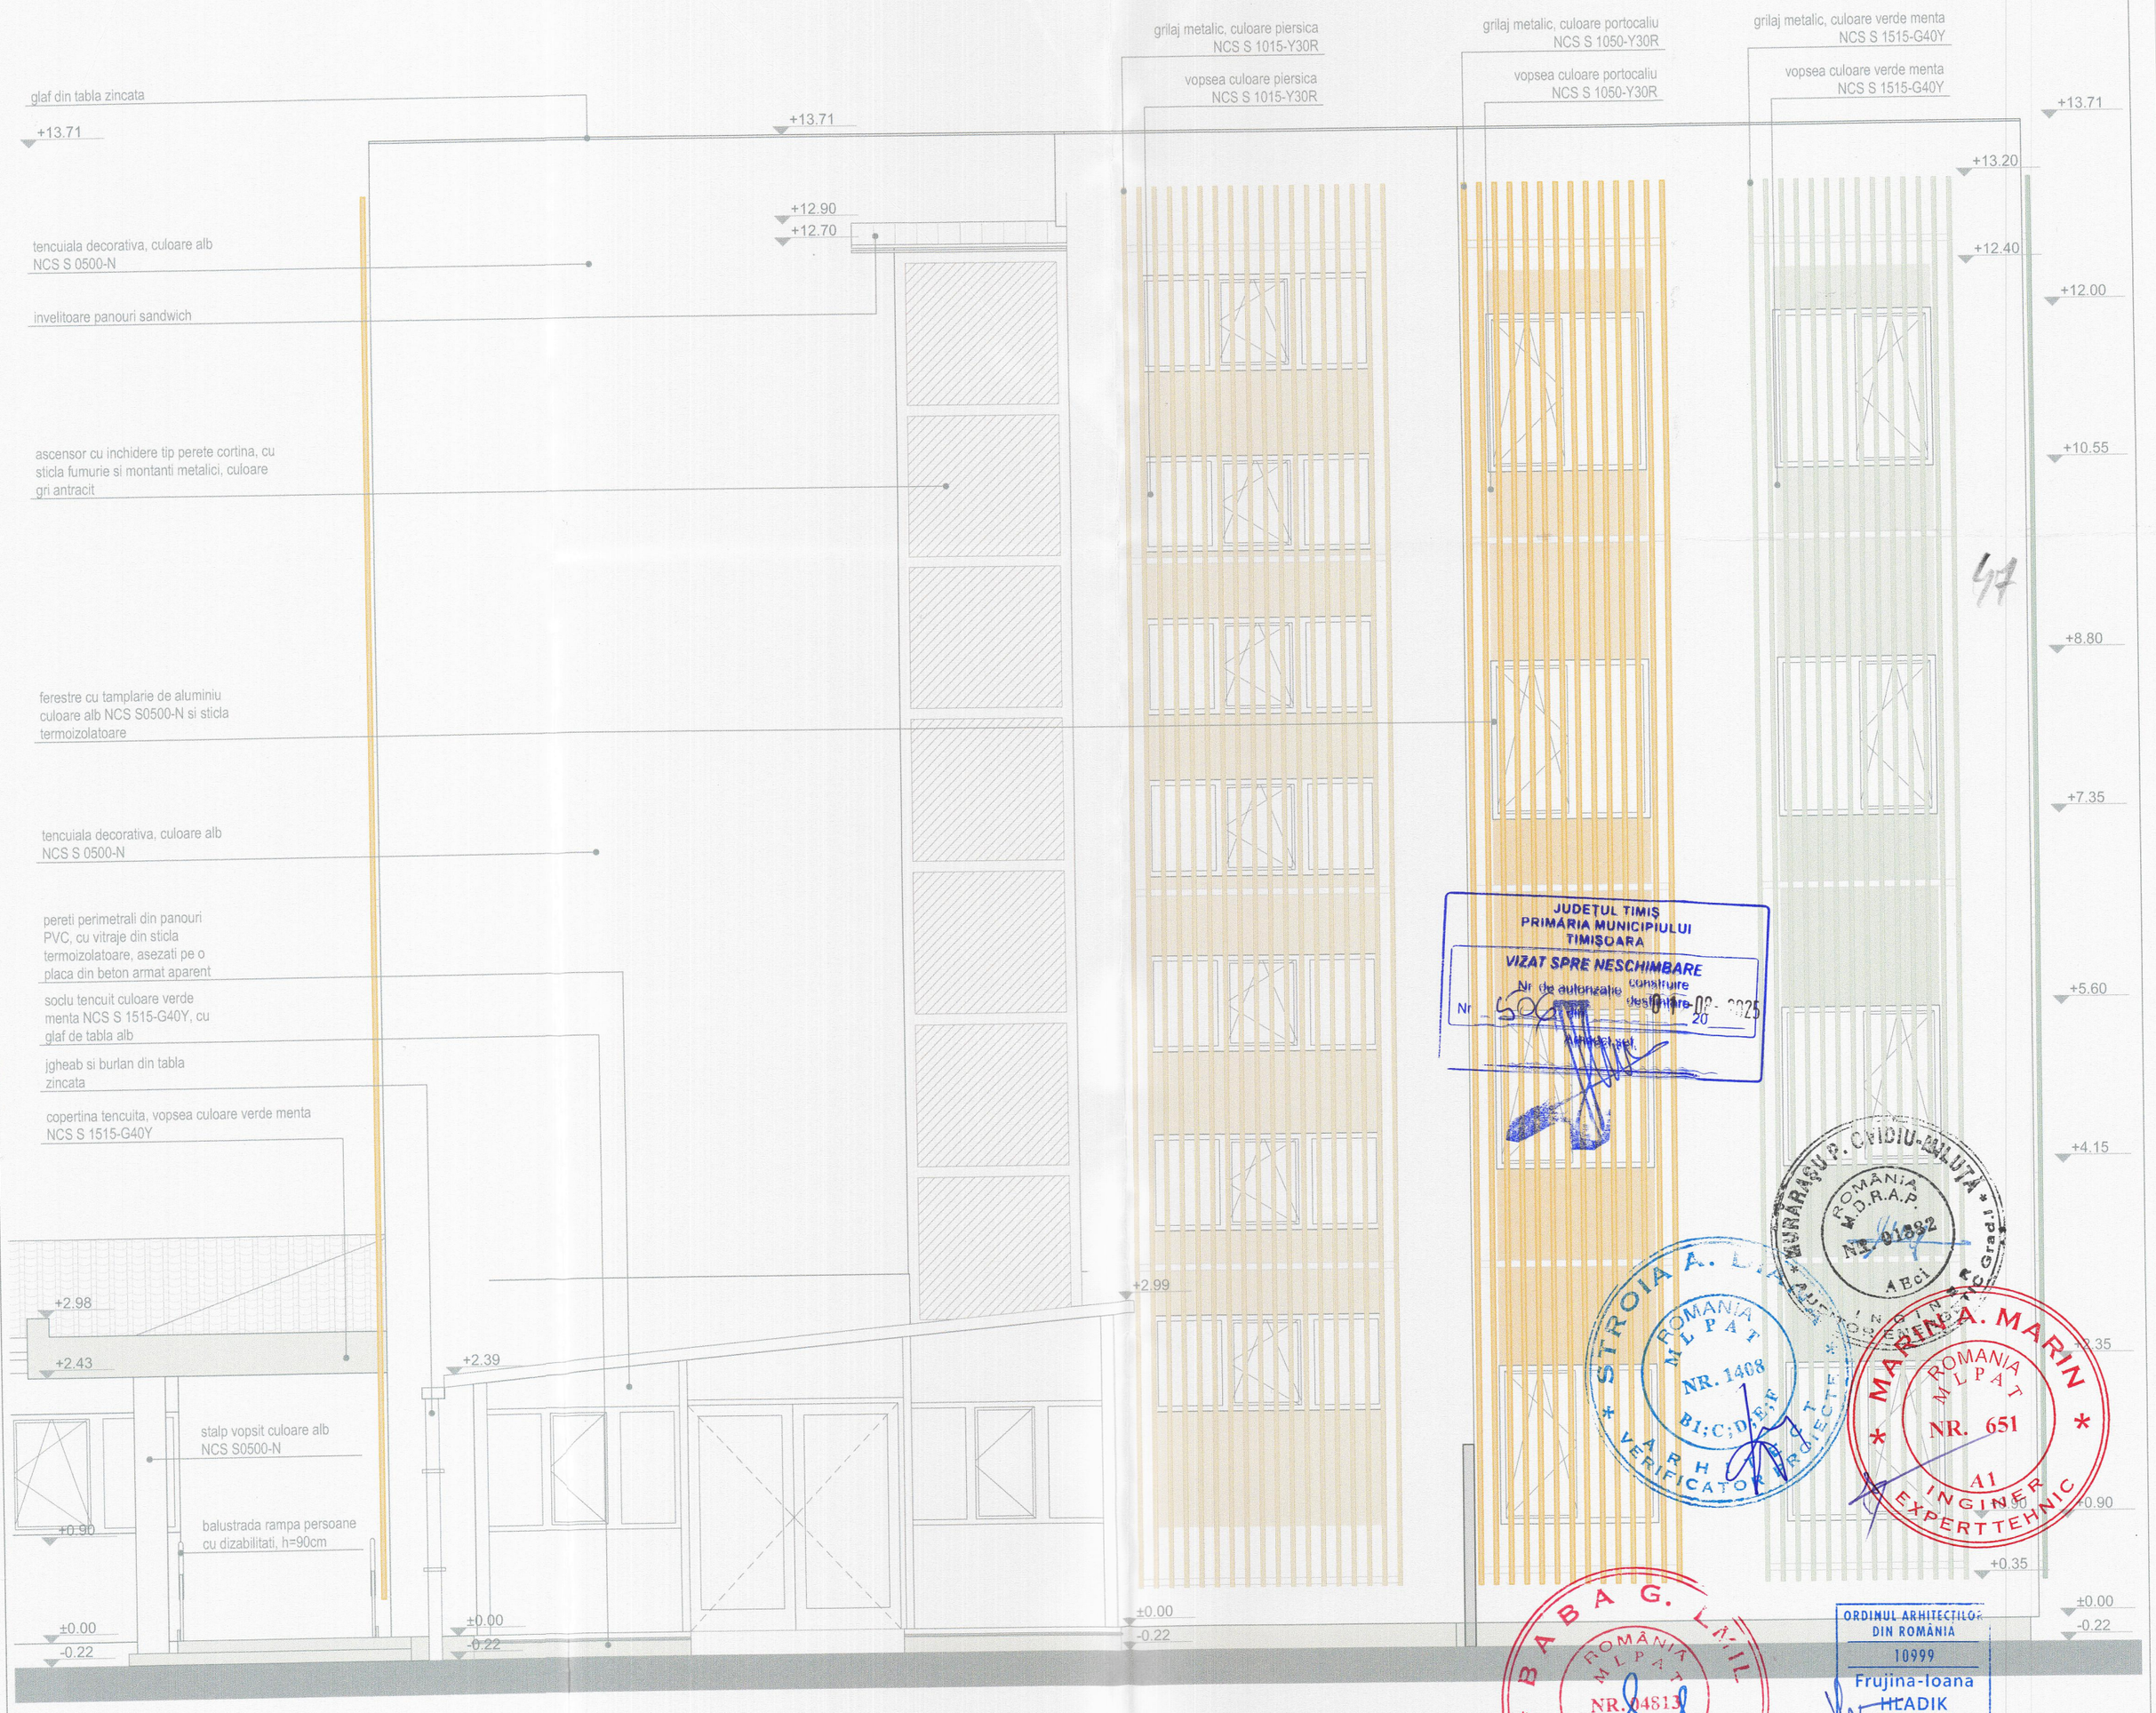

Corp C1 - Fațadă lateral dreapta N-V propusă, sc. 1:50

JUDEȚUL TIMIȘ
PRIMĂRIA MUNICIPIULUI TIMIȘOARA
VIZAT SPRE NESCHIMBARE
Nr. de autorizație construire / desființare 502 din 08.-20 2025

ROMÂNIA M.D.R.A.P. NR. 01892 A Bc1 MURĂRAȘU P. OVIDIU-MIUȚA

STROIA A. L. ROMÂNIA M.L.P.A.T. NR. 1408 B1;C;D;E;F ARHITECT VERIFICATOR PROIECTE

MARINA A. MARIN ROMÂNIA M.L.P.A.T. NR. 651 A1 INGINER EXPERT TEHNIC

BABA G. EMIL ROMÂNIA M.L.P.A.T. NR. 04813 A1 INGINER VERIFICATOR PROIECTE

ORDINUL ARHITECȚILOR DIN ROMÂNIA
10999
Frujina-Ioana HLADIK
Arhitect
cu drept de semnătură

DATA	MODIFICARE EFECTUATĂ	FIRMA, PF

VERIFICATOR/EXPERT	NUME	SEMNĂTURA	CERINȚA	REFERAT DE VERIFICARE / RAPORT DE EXPERTIZĂ TEHNICĂ

GRAPHIC SPACE S.R.L.
Adresa: Calea Martirilor, nr.50, ap.2, et.1, 300776 Timișoara, Timiș
Tel/Fax: 0356172655, 0730656797; E-mail: tehnic@brainbg.ro

BENEFICIAR: **Spitalul Clinic de Urgență pentru copii "Louis Țurcanu" Timișoara**
str. Iosif Nemoianu, nr.2

NR. PROIECT: 227-121/2025

SPECIFICAȚIE	NUME	SEMNĂTURA
Manager/ Șef proiect:	ing. Ovidiu Murărașu	
Șef proiect specialitate:	arh. Frujina-Ioana Hladik	
Relevat:	arh. Frujina-Ioana Hladik	
Desenat:	arh. Frujina-Ioana Hladik	
Verificat/ ctr. STAS:	ing. Ovidiu Murărașu	

SCARA: 1:50

DATA: 2025

INVESTITIE: **Reabilitare imobil str. Corbului nr. 9 pentru implementarea proiectului de "Eficiență energetică în clădiri publice" - Spitalul de copii Louis Țurcanu Timișoara**
AMPLASAMENT: Str. Corbului nr. 9, CF 411180 Timișoara, jud. Timiș

FAZA: DTAC

TITLU PLANȘĂ: **C1 - Fatada lateral dreapta N-V propusa**

PLANȘA NR.: **A24**