

Legendă:

- Coridorul ecologic Bega
- Culoare (eco)peisagere
- Spații verzi de tip parc, scuaruri și altele
- Plantații de protecție

■ Limita ZCP Fabric/ zona de reglementare
 ■ Limite UTR
 ■ SVE_F Coridorul ecologic Bega
 ■ SVV_F Culoare (eco)peisagere
 ■ SVP_F Spații verzi de tip parc, scuaruri și altele
 ■ TFPP_F Plantații de protecție
 ■ THAc Canalul Bega
 ■ Căi de comunicație rutieră
 ■ Pistele velo

Acest document se pregătește împreună cu întreaga documentație din proiect, de exemplu alte planșe, fișele UTR, memoriu și RLU. Planșele au fost elaborate pe baza ridicării topografice a spațiilor publice realizate în cadrul proiectului, a datelor cadastrale OCPI disponibile la nivelul lunii Iulie 2025, precum și a unor surse auxiliare de informare: ortofotoplanuri, observații de teren, documentații urbanistice și materiale istorice disponibile. Informațiile provenite din surse auxiliare au caracter orientativ și au fost utilizate pentru completarea analizei, fiind necesară verificarea lor punctuală, după caz. Documentația se bazează pe datele Etapei 1: Studii de Fundamentare. Observațiile legate de document vor fi raportate către Subcontrol srl.


Titlu Proiect:
PUZCP Fabric
Cartierul Fabric Timișoara

Amplasament:
 B-dul C.D. Loga, nr. 1 Timișoara

Proiectant general și urbanist:
SUBCONTROL srl
 Alina FC Ripanșu 7A Timișoara
 www.subcontrol.ro

Coordonator proiect:	jur. Ruzandra Blădescu
Șef proiect:	d-nd arh. Radu D. Radulescu / RUR: D, E, F, G, I
Proiectant:	d-nd arh. Sandra Andrei; d-nd arh. Diana Lucaciu; d-nd arh. Ioana Clucă
Titlu Planșă:	Infrastructura verde
Scara:	1:2250
Nr. proiect:	2920.05.7
Data (22/Revizii):	19/05/2026
Format:	E3.2
Revoluție:	01
Nr. planșă:	1400

1 Proiect - 2 Origine - 3 Rol - 4 Număr - 5 UTR - 6 Nivel/Localitate - 7 Tip - 8 Descriere - 9 Status - 10 Revizie
 PUZCP-F-SUB-U-1400-Z-F-PL-Infrastructura verde-E3.2.01

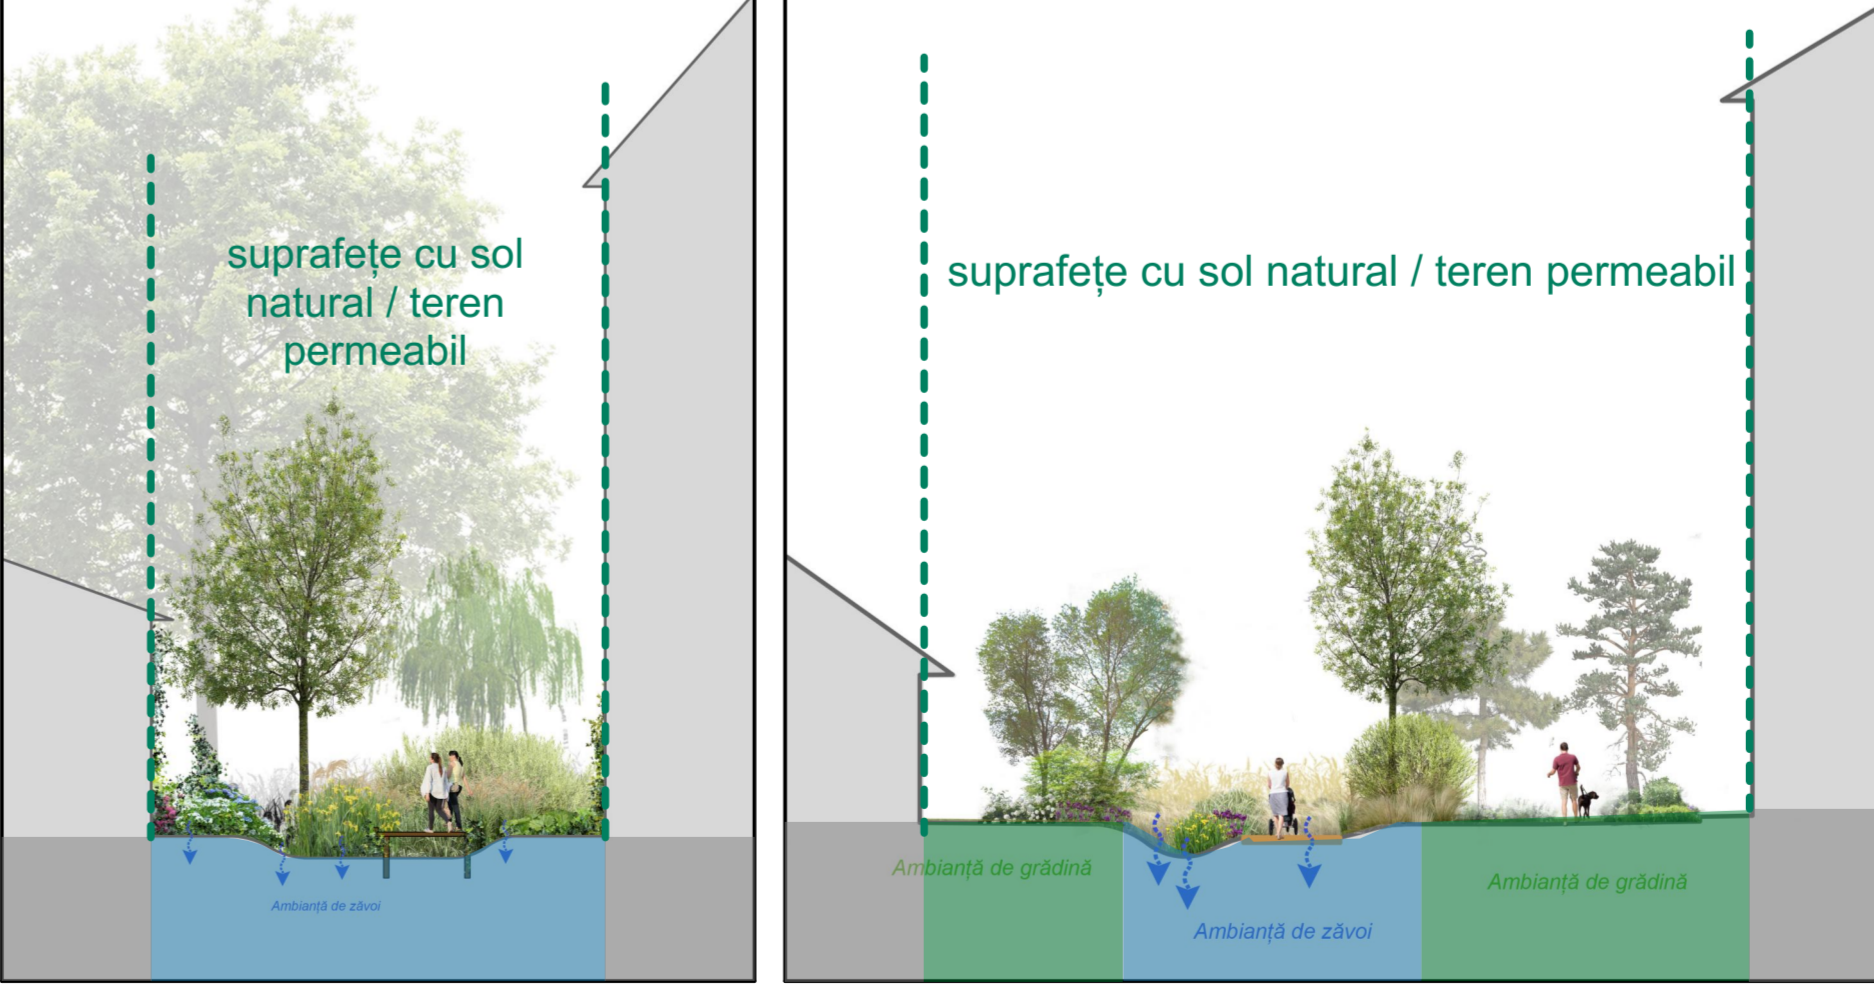

Secțiuni prin culoarul eco-peisager pe amprenta canalului Morilor (extrase din doc. Prescripții cu privire la infrastructura verde-albastră)
 stânga: tronson cvartal dintre str. I.Creangă, Grozescu și Arcului
 dreapta: tronson cvartal în zona locuințelor dintre Str. A.Pann și C.T.Petrescu

NOTĂ
 Se va consulta documentul anexat **Prescripții cu privire la infrastructura verde-albastră** pentru definierea și reglementarea diferitelor tipuri de spații verzi, definierea intervențiilor privind conservarea vegetației, metode de plantare, măsuri de protejere pe durata șantierelor etc.