


Plan de amplasament si delimitare a imobilului  
Scara 1:1.000

Nr. cad/Nr. top	Nr. Cad. Nou.	Suprafața măsurată a imobilului (mp)	Adresa imobilului
495	456203	1 009	Intravilan, Loc. Timisoara, Str. General Papila, Jud. Timis
Nr. Carte funciara			Unitatea Administrativ Teritorială (UAT)
433521			Timisoara

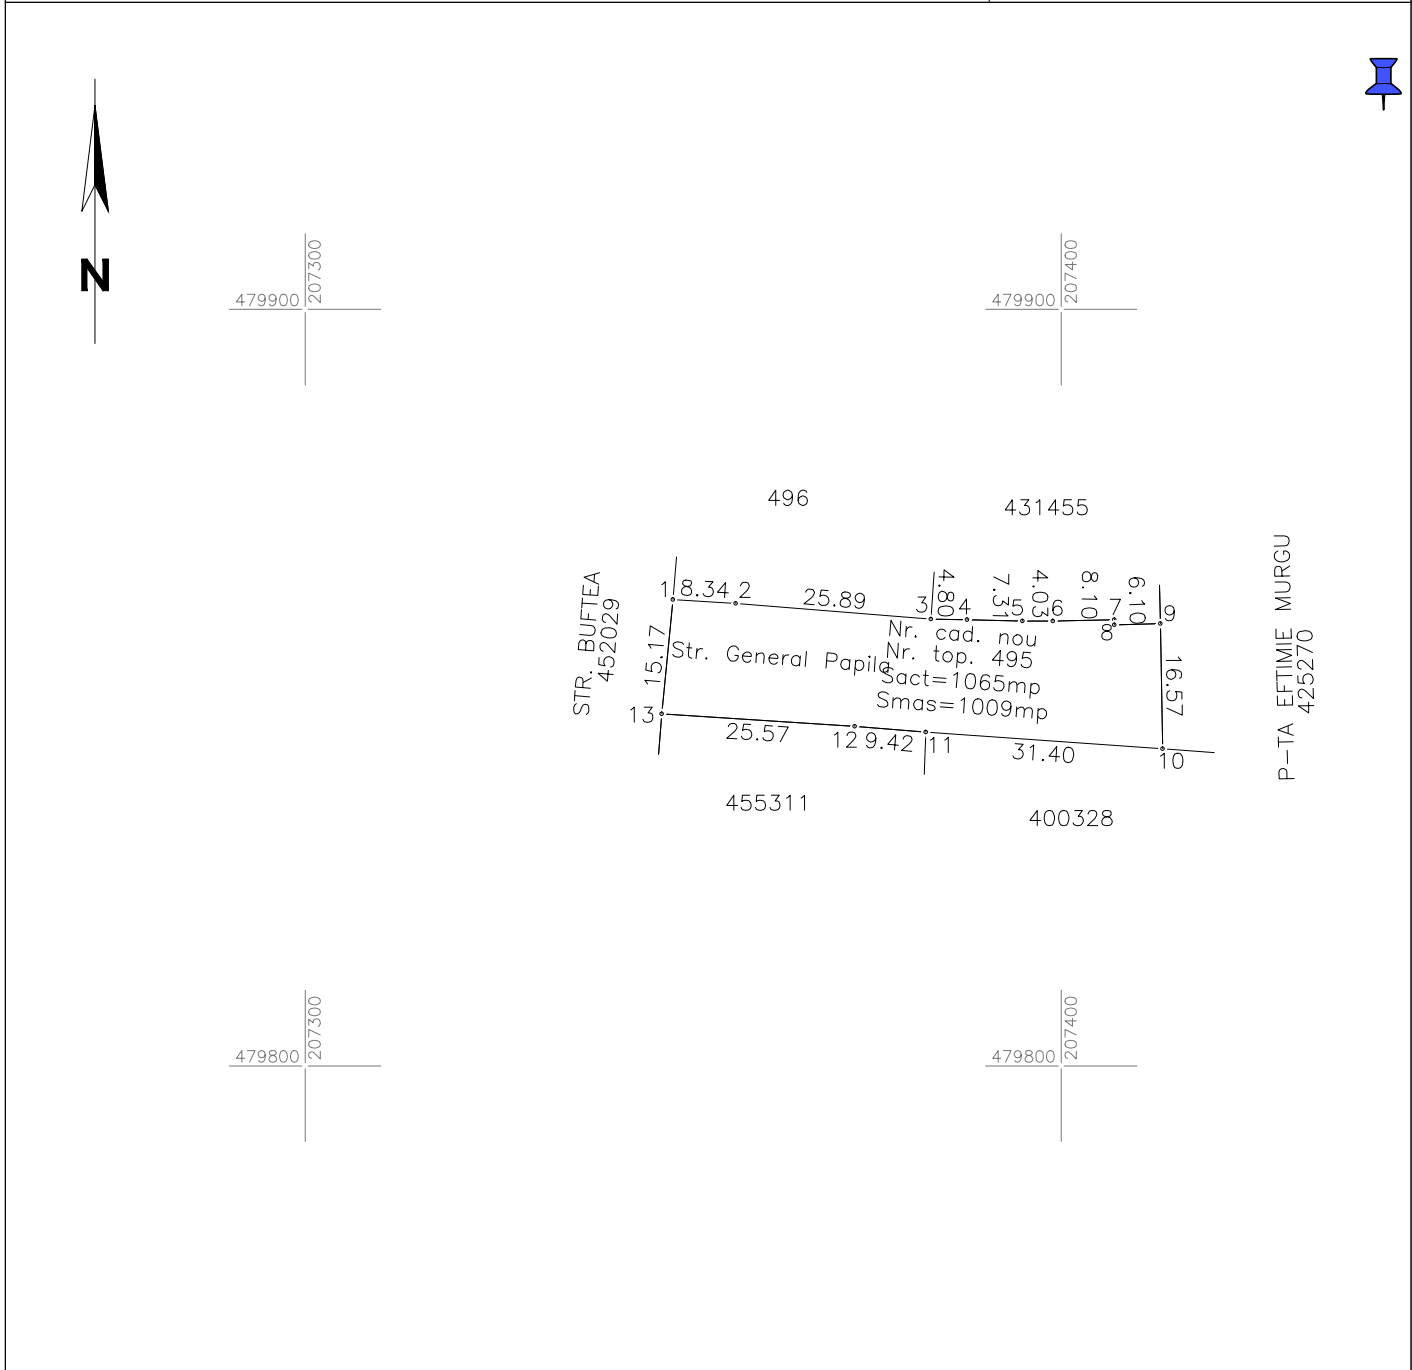

A. Date referitoare la teren			
Număr parcela		Suprafață (mp)	Mențiuni
495	Drum	1009	intravilan Neimprejuit ;
Total		1009	
B. Date referitoare la construcții			
Cod	Destinație	Suprafață construită la sol (mp)	Mențiuni
Total			

Suprafață totală măsurată a imobilului = 1009 mp  
Suprafața din act = 1 065 mp

Executant PROMETER M&G SRL

Clasa I

Certificat de autorizare seria RO-B nr. 1550/2019

Costea Lia Simona

Categoria B Certificat de autorizare Seria RO-TM-F nr. 0264/2018

Confirm executarea măsurătorilor la teren, corectitudinea întocmirii documentației cadastrale și  
corespondența acestuia cu realitatea din teren

Data 2023

313889/2023

Inspector

Confirm introducerea  
imobilului în baza de date  
integrată și atribuirea  
numărului cadastral