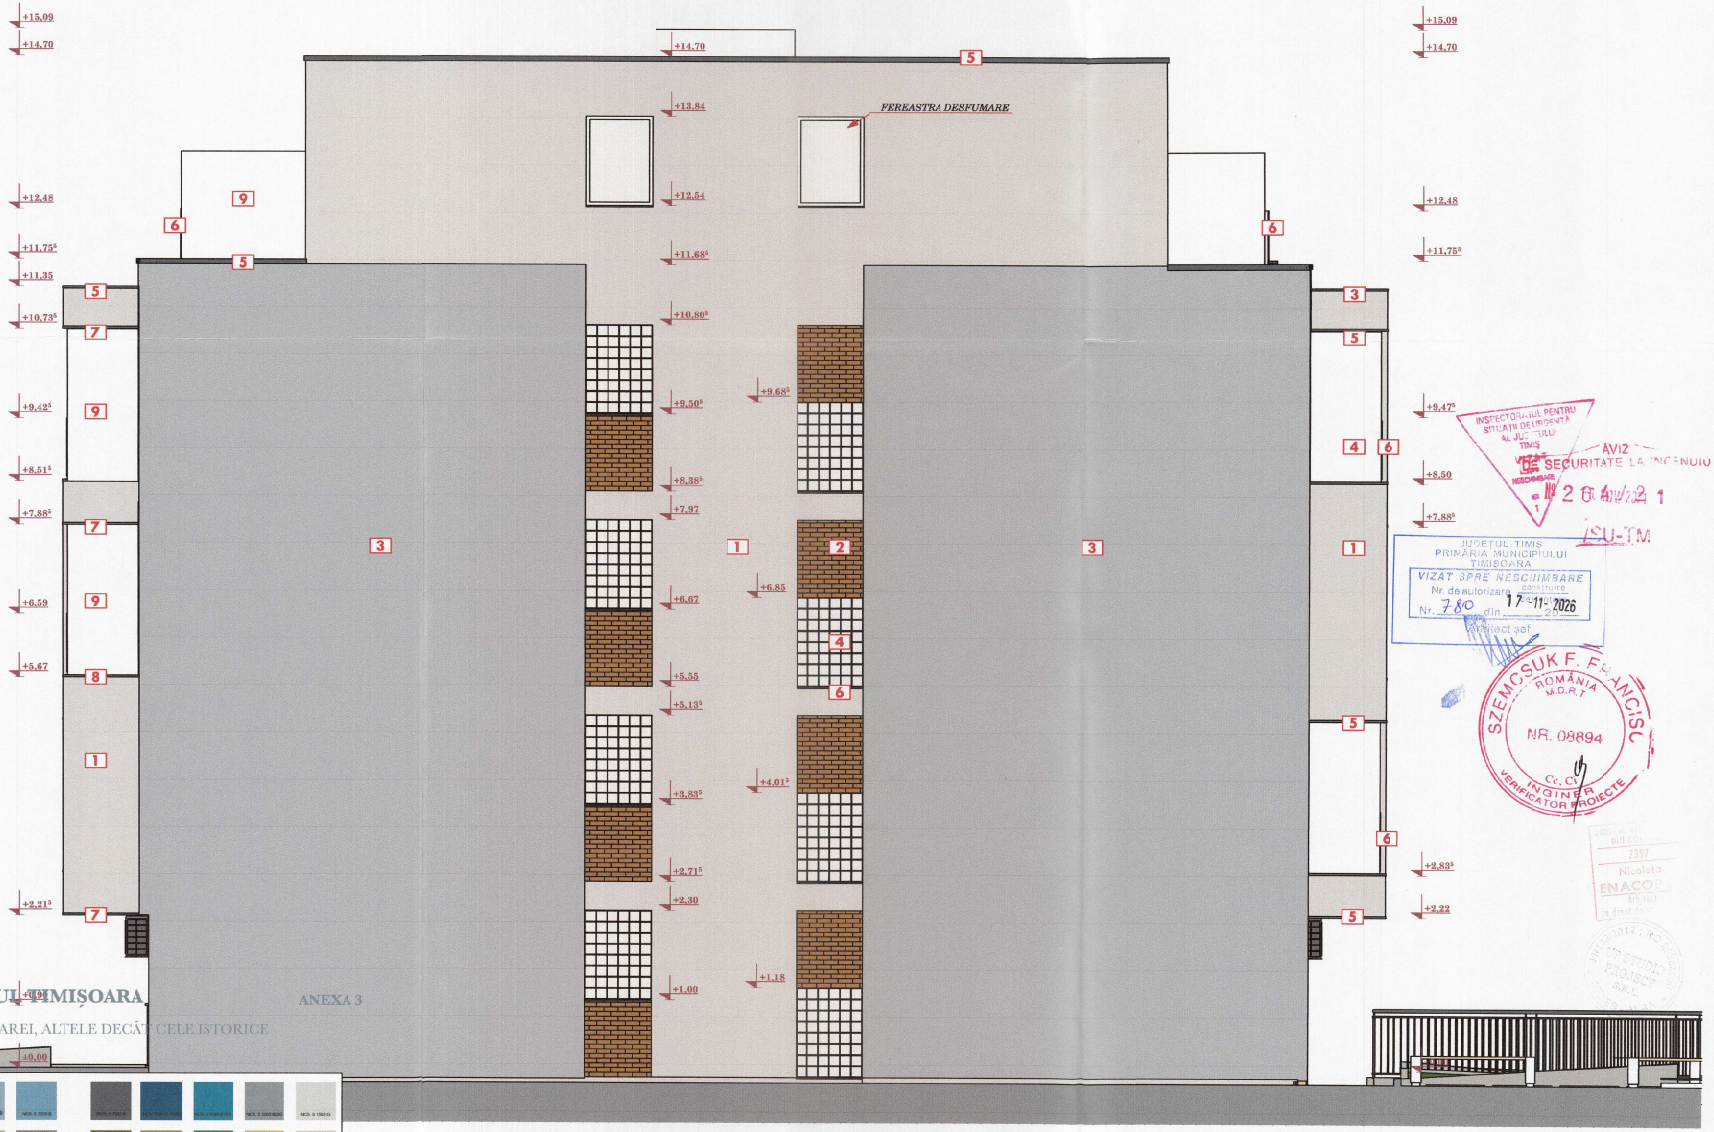


CLĂDIRILE DIN MUNICIPIUL TIMIȘOARA

CLĂDIRILE DIN CARTIERELE TIMIȘOAREI, ALTELE DECÂT CELE ISTORICE

CULOARE DE BAZĂ

CULORI PENTRU ACCENTE

LEGENDĂ:

1. tencuială decorativă, granulație 1,5 mm, culoare albă NCS S 0500-N;
2. cărămidă aparentă, culoare maro închis NCS 6020-Y50R;
3. tencuială decorativă, granulație 1,5 mm, culoare gri NCS S 2002-B50G;
4. cărămidă din sticlă Nevada
5. șorț de tablă, tablă zincată;
6. balustradă, panou sticlă;
7. profil cu picurător;
8. glaf cu picurător de granit.
9. panou opac h=1,8m.

AVIZ SECURITATE LA INCENDIU
ISU-TM

JUDEȚUL TIMIȘ
PRIMĂRIA MUNICIPIULUI TIMIȘOARA
VIZAT SPRE NESCHIMBARE
Nr. deautorizare construire
Nr. 780 din 17-11-2026
Arhitect șef

SZEMCSUK F. FRANCISC
ROMÂNIA
M.D.R.T.
NR. 08894
INGINER
VERIFICATOR PROJECTE

VERIFICATOR / EXPERT	NUME	SEMNĂTURA	CERINȚA

UP STUDIO PROJECT
Arhitectura la maxim
RO 29883600 Alba Iulia, jud. Alba, str. Ana Aslan, nr. 29, tel.0742 066582; www.upstudioproject.com

SPECIFICAȚIE:	TITLUL/NUME:	SEMNĂTURA	scara:
ȘEF PROIECT	Arh. Enacopol Nicoleta		1:50, 1:1.49
PROIECTAT	Arh. Enacopol Nicoleta		data:
ÎNTOCMIT	Arh. Enacopol Răzvan		noiembrie 2025

BENEFICIAR: [redacted]

AMPLASAMENT: **jud. Timiș, loc. Timișoara, str. Aurel Pop, nr. 15B, CF. 434773, nr. CAD 434773**

TITLUL PROIECTULUI: **CONSTRUIRE IMOBIL IN REGIM S+P+3E+ER CONFORM PUZ APROBAT PRIN HCL 343/20.08.2020**

TITLUL PLANȘEI: **FAȚADA POSTERIOARĂ**

project nr.:	19c/2020
faza:	D.T.A.C. + P.T.
format:	A2
planșa nr.:	A.14

Acest desen și informațiile aferente le-ai am pe UP STUDIO PROJECT S.R.L. Copierea, reproducerea sau utilizarea, parțială sau în întregime, fără o autorizație scrisă din partea UP STUDIO PROJECT S.R.L. este interzisă și va atrage după sine răspunderea conform cu legislația în vigoare a României.