PLAN URBANISTIC DE DETALIU

P.U.D.

``CENTRU DE REABILITARE PENTRU COPII CU DIZABILITATI *SPERANTA*``

INCADRARE IN LOCALITATE

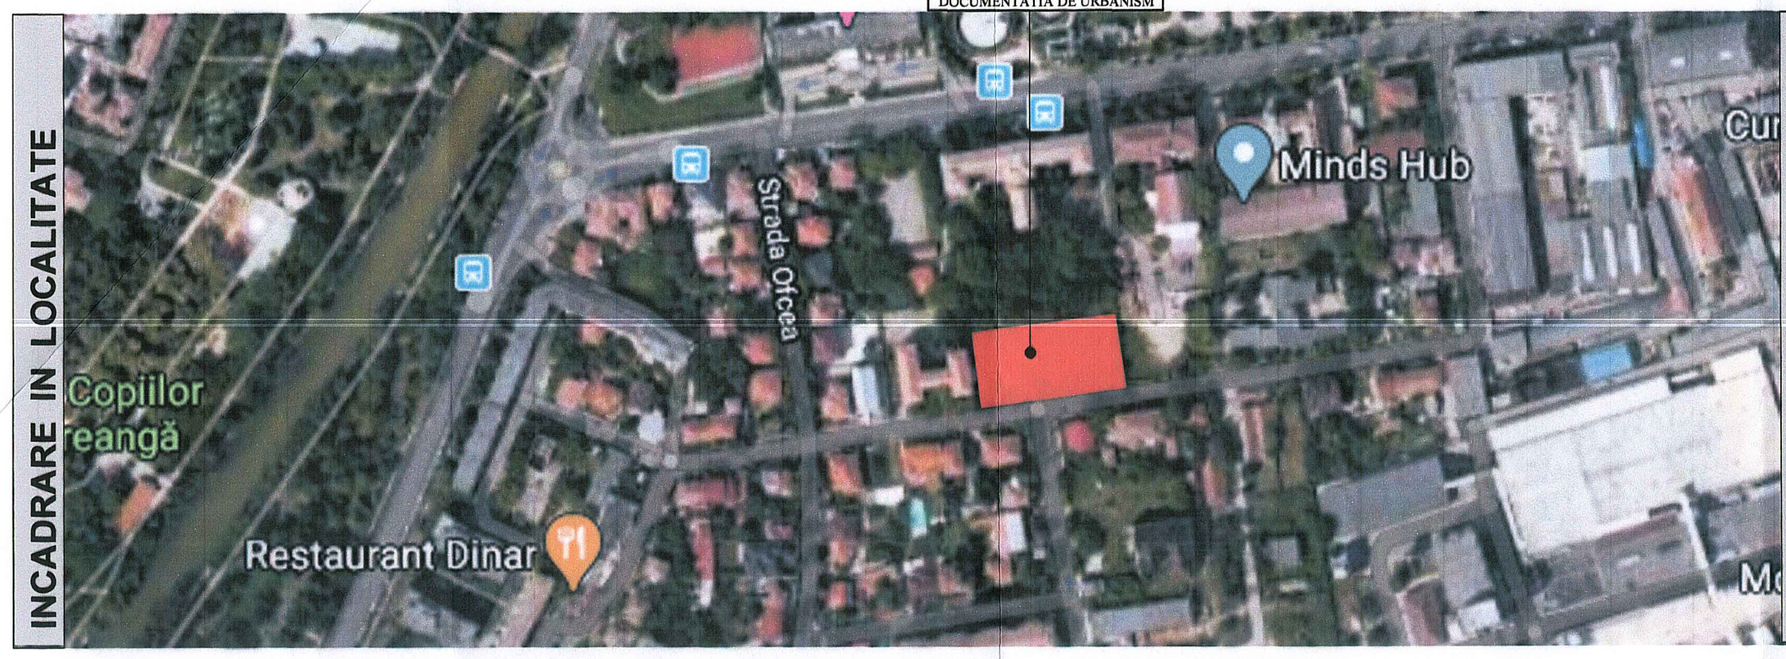

INCADRARE CONFORM PUG AFLAT IN ELABORARE

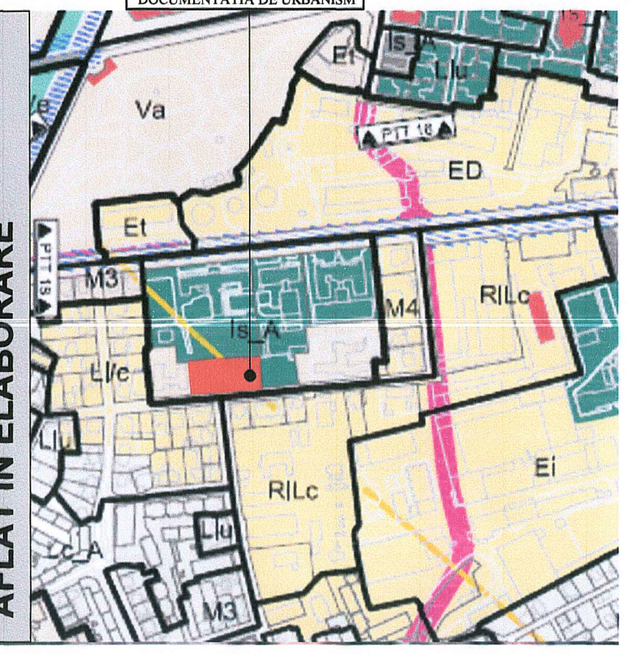

INCADRARE CONFORM PUG ZONE DE PROTECTIE A MONUMENTELOR SI ZONE PROTEJATE

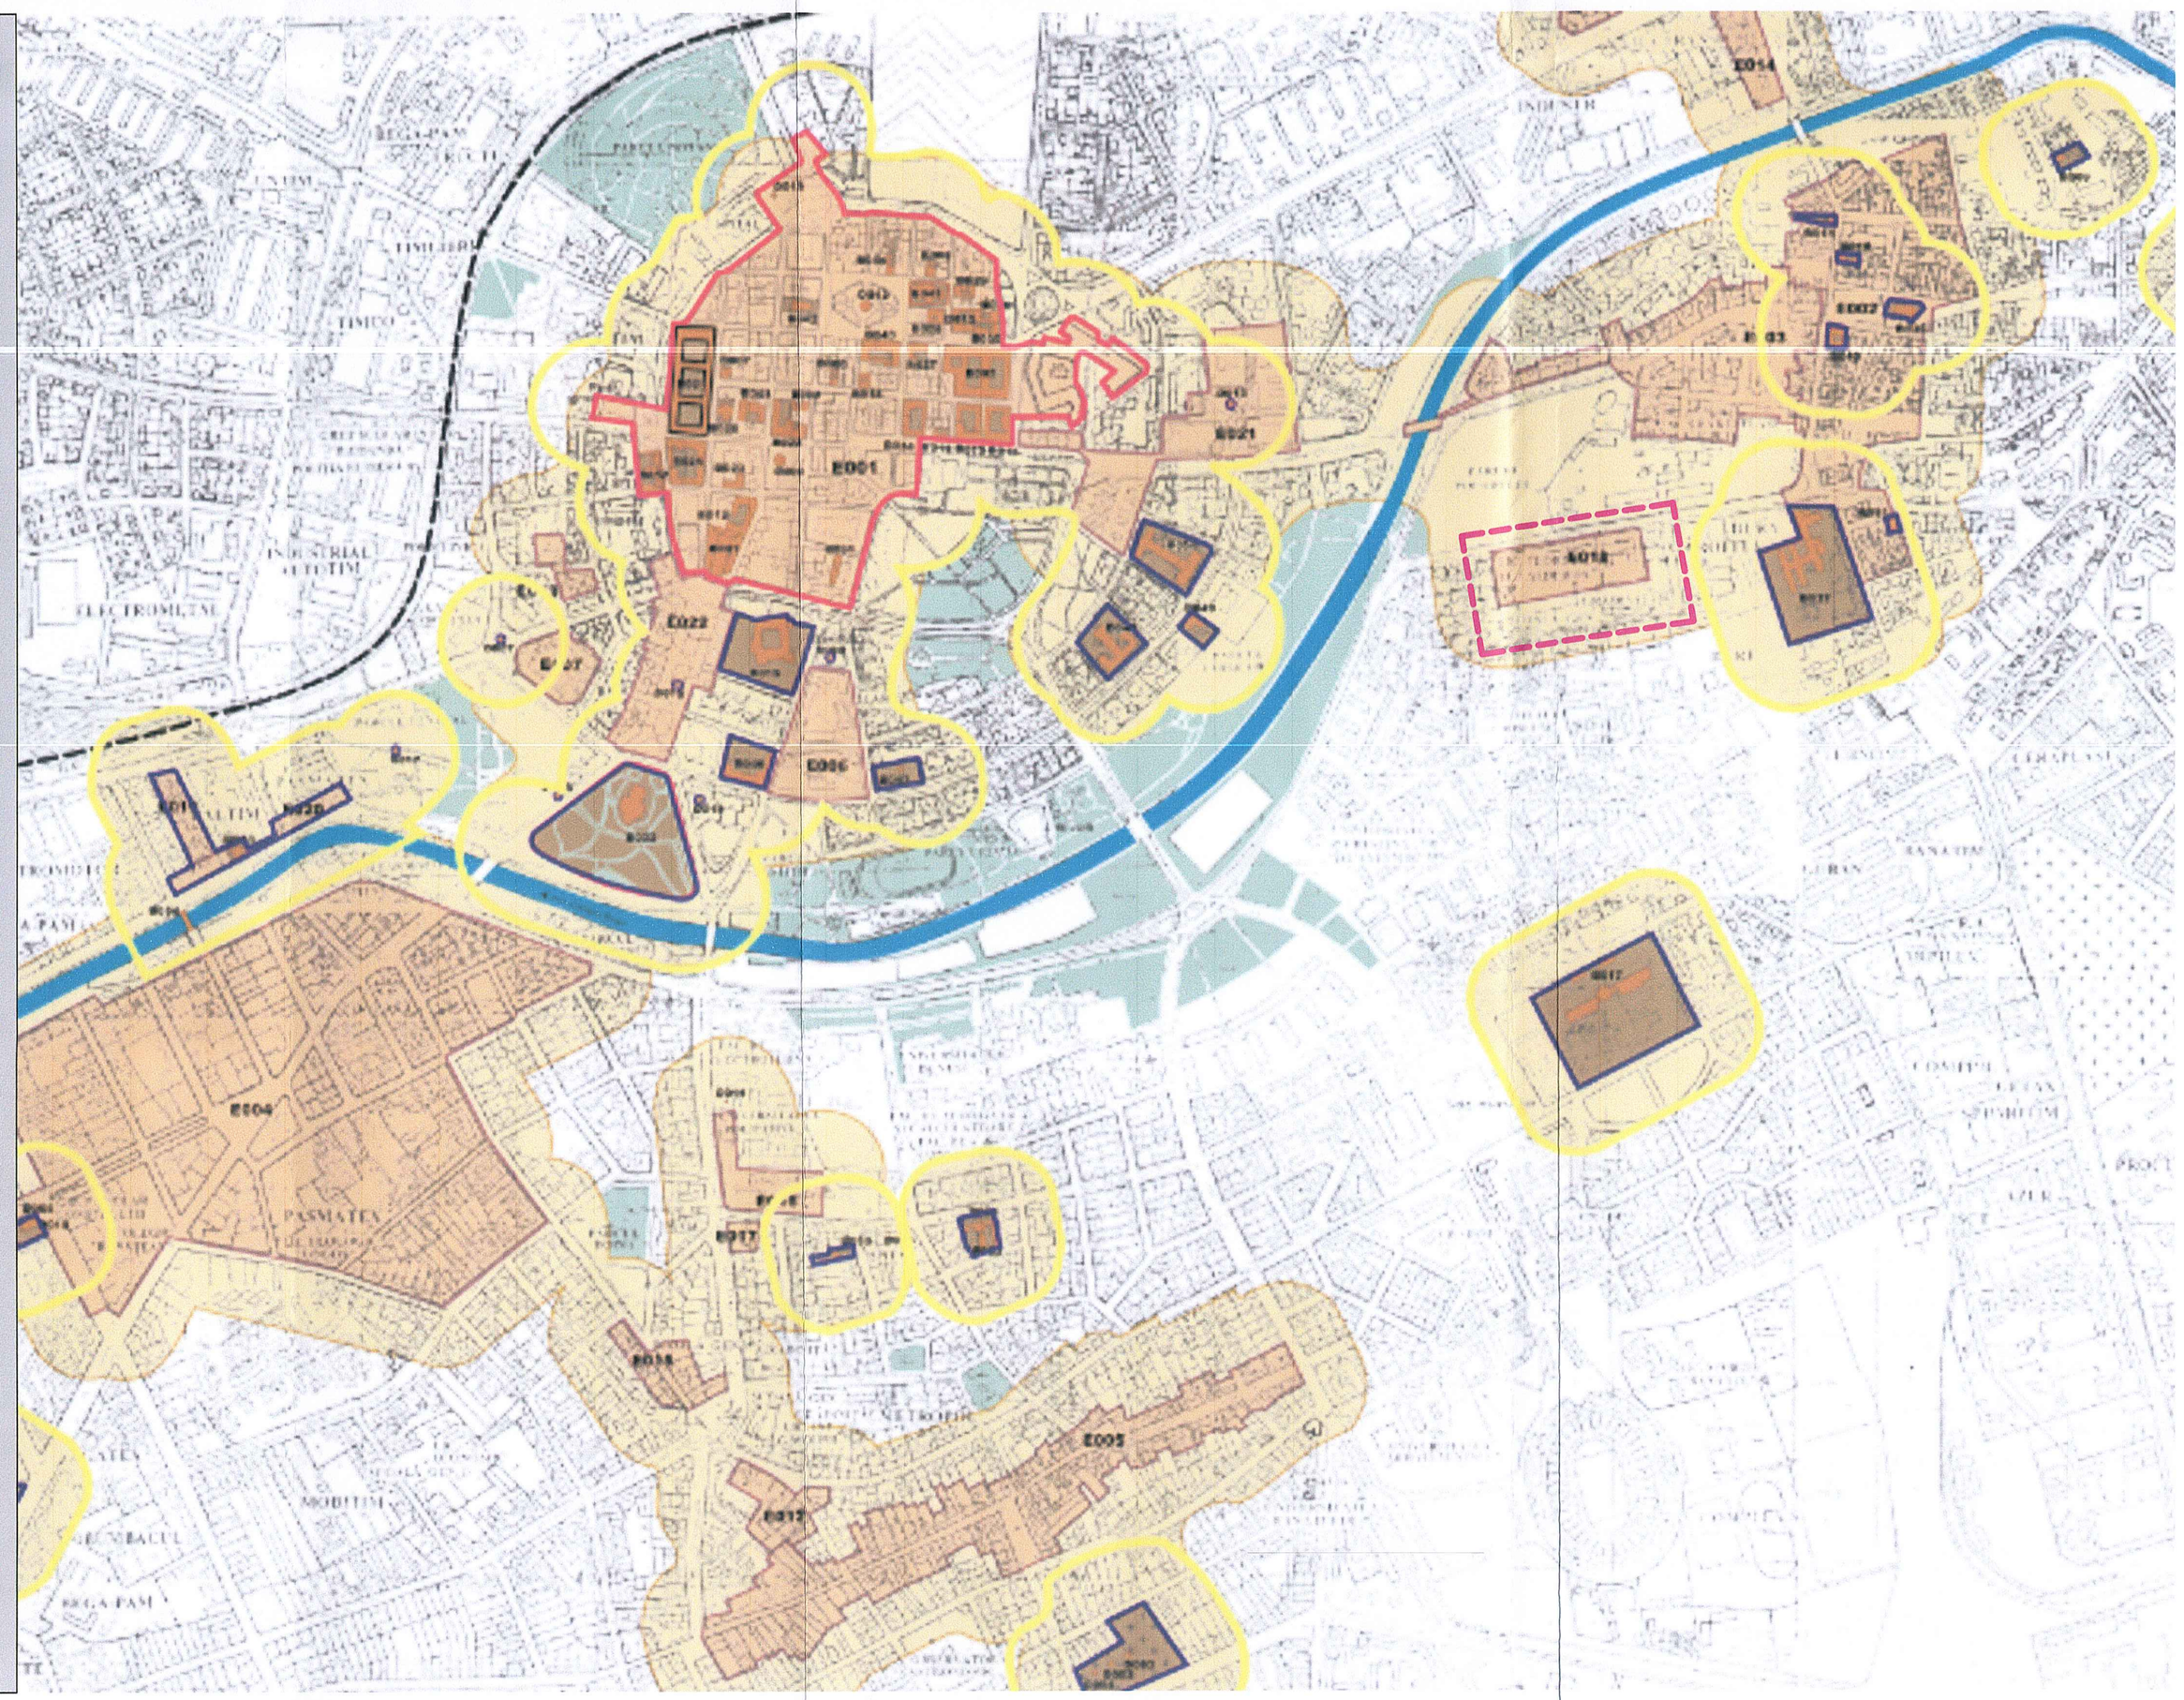

RELATIA CU ZONA ISTORICA DE PROTECTIE

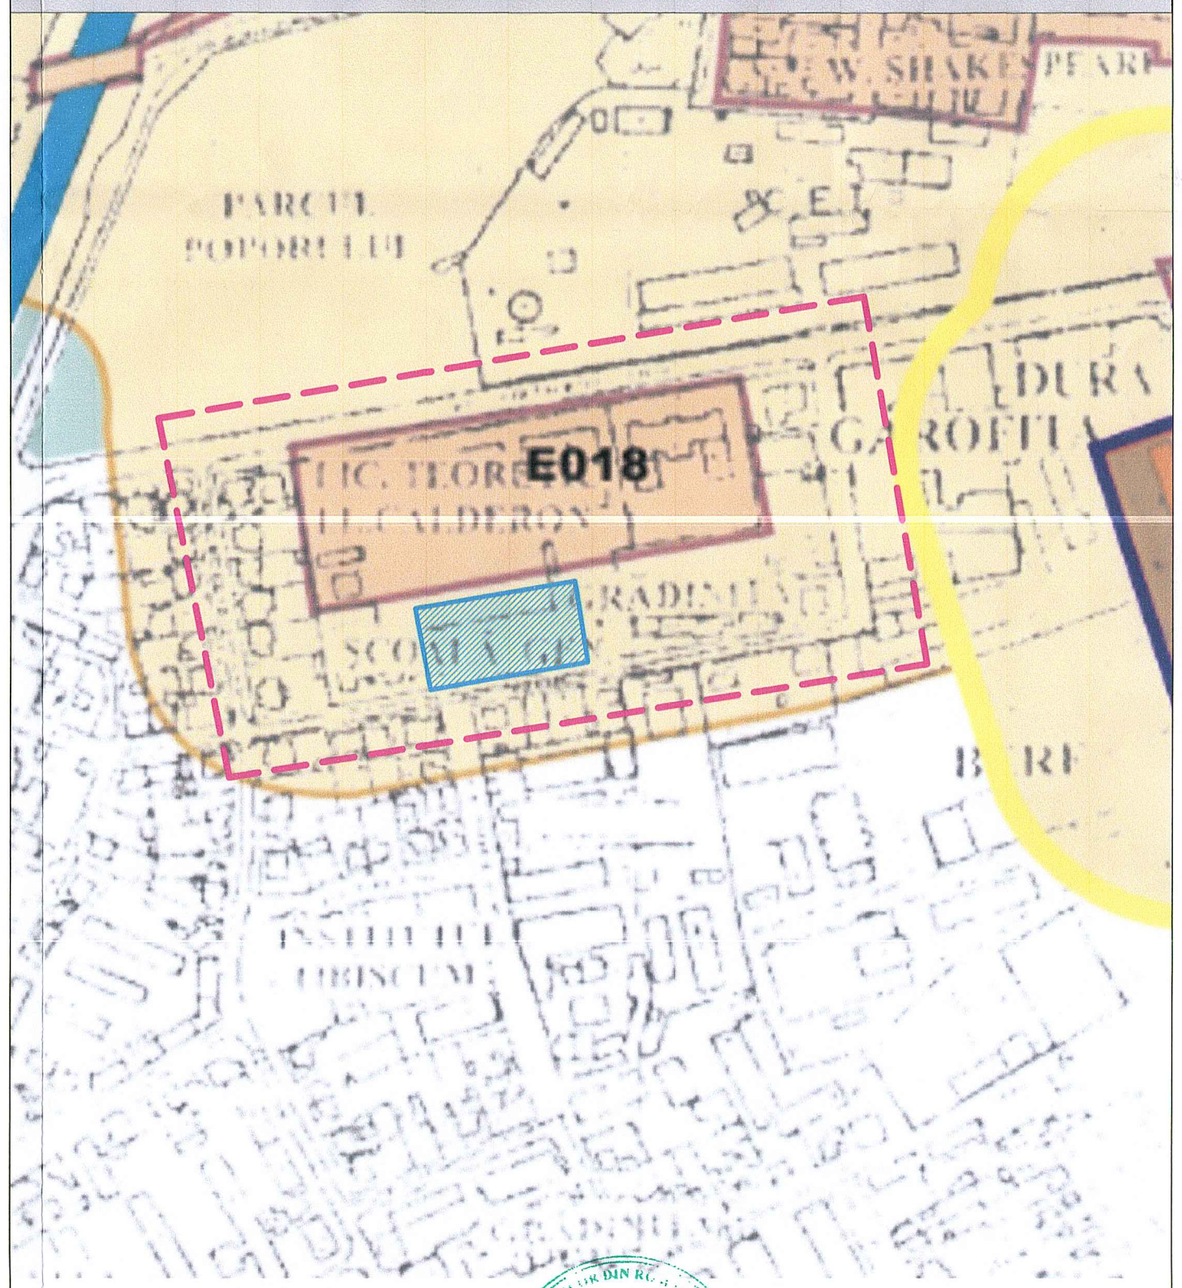

LEGENDA

- LIMITA ZONA - STUDIATA
- LIMITA PARCELA - STUDIATA
- LIMITA ZONA PROTEJATA, INDICATIV: *E018 - ANSAMBLUL URBAN STR. PESTALOZZI MUNICIPIUL TIMISOARA, STR. PESTALOZZI, NR. 14 - 16, SEC. XIX*

N

COORDONATOR R.U.R.		ARH. MARINA STEFAN	
PROIECT: *PLAN URBANISTIC DE DETALIU CENTRU DE RECUPERARE PENTRU COPII CU DIZABILITATI "SPERANTA"* MUN. TIMISOARA, STR.CORNELIA SALCEANU, NR.11, JUD. TIMIS		Beneficiar: CONSILIUL JUDETEAN TIMIS	
Plansa: PLAN DE SITUATIE RELATIA CU ZONA ISTORICA DE PROTECTIE		Scara: 1:10000	Simbol: P03
PROIECTANT DE SPECIALITATE ARHITECTURA		Nr proiect: 371	
Proiectat	arh. Claudiu Suciu	Faza: P.U.D.	
Desenat	arh. Claudiu Suciu	Data: MARTIE 2020	

PROIECTANT GENERAL
SC MEGAVOX PROIECT SRL
CLUJ-NAPOCA