



Extras harta Google maps

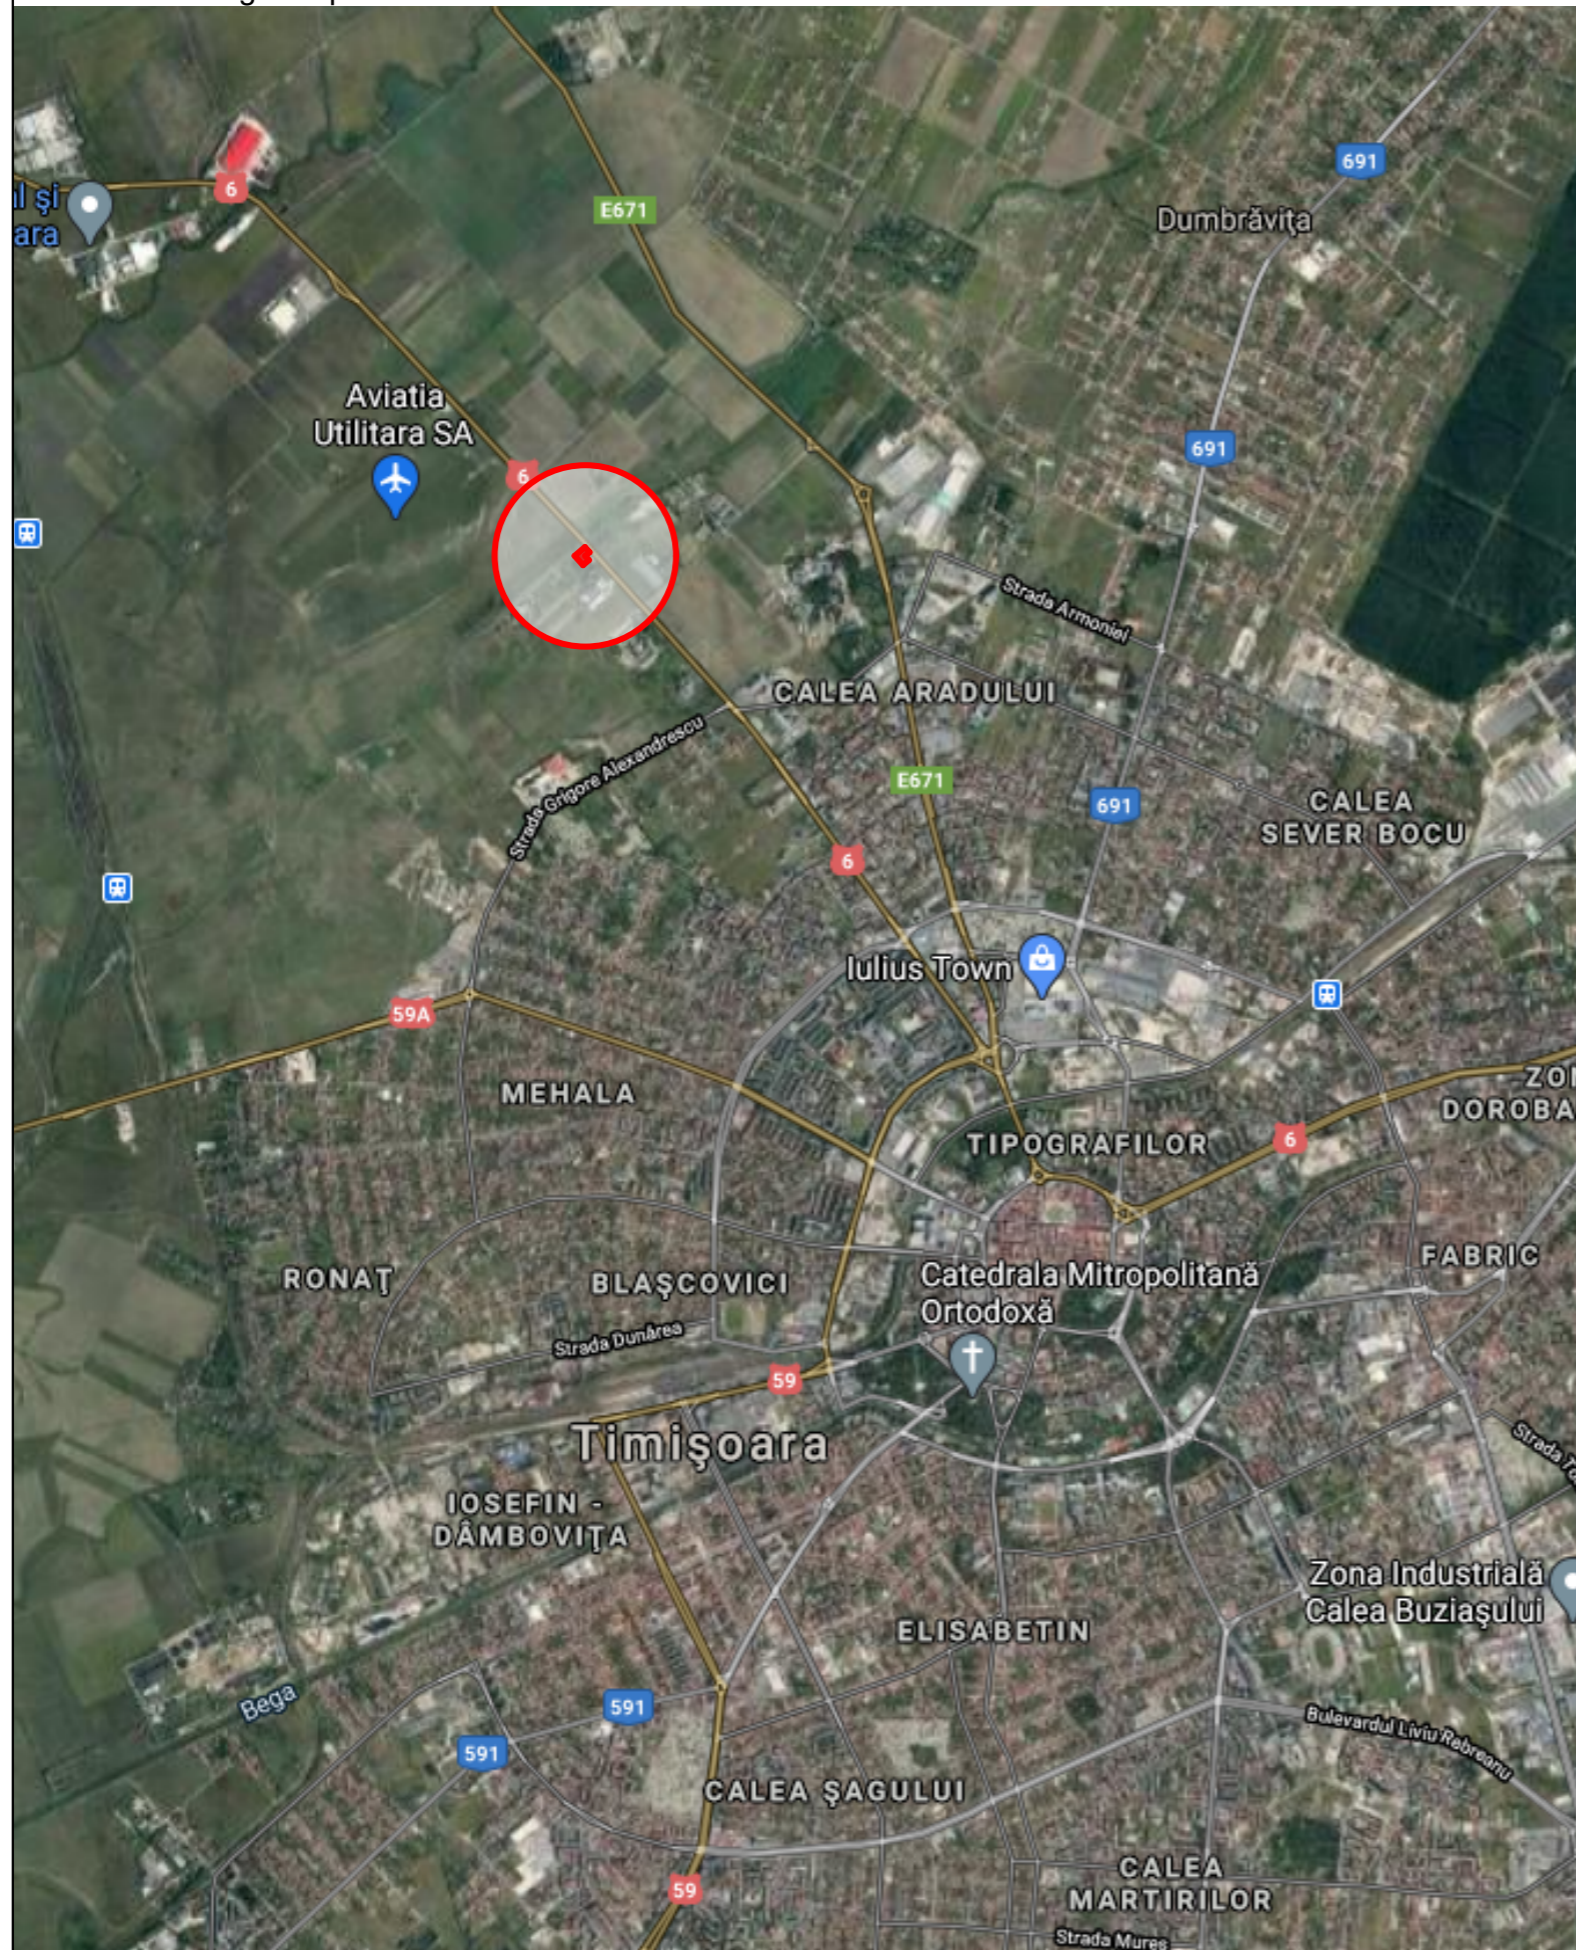

P.U.Z. - Locuințe colective și servicii


intravilan, Calea Torontalului, CF 452966, Timișoara

Extras PUG Municipiul Timișoara

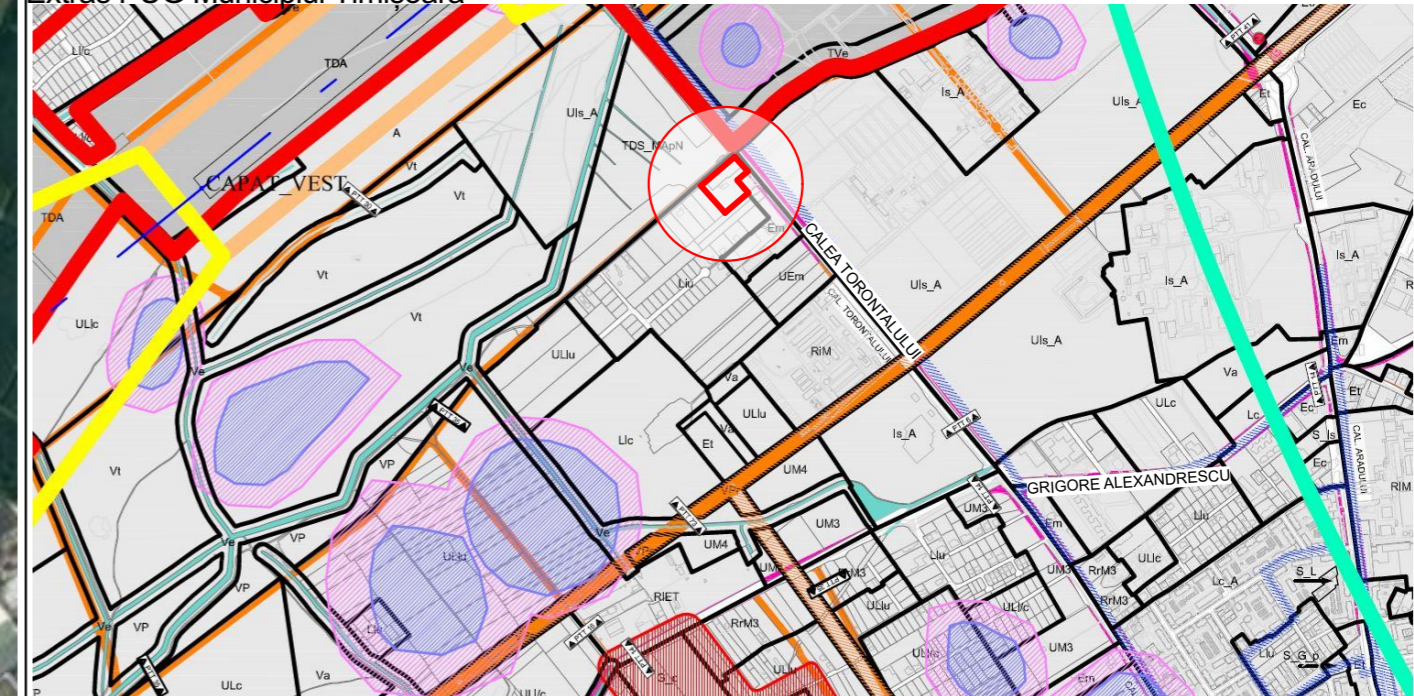

Extras Geoportal ANCP



Specialist R.U.R.	arh. Răzvan Negrișanu				
Verificator/expert	Nume	Semnătura	Ceriința	Referat / Expertiza Nr. / Data	
	 S.C. RD Sign S.R.L. Timișoara, Str. Vulturilor nr. 14 Reg. Com. J35/4590/1992 C.U.I. 3981516 Tel. 40/0722624862 E-mail: rdsignstudio@gmail.com			Beneficiar: Rusu Cristian Alin	Proiect nr.: 356/RPT/21
				Amplasament: intravilan, Calea Torontalului, CF 452966, Timișoara	
Șef proiect	arh. Răzvan Negrișanu		Scara:	Denumire: P.U.Z. - Locuințe colective și servicii	
Proiectat	arh. Răzvan Negrișanu		Data:	Faza: P.U.Z.	
	arh. Daria Andreiu			Titlu planșă: Încadrarea în teritoriu	
Desenat	arh. Daria Andreiu		Mai 2025	Planșa nr.: U01	
				420x297	