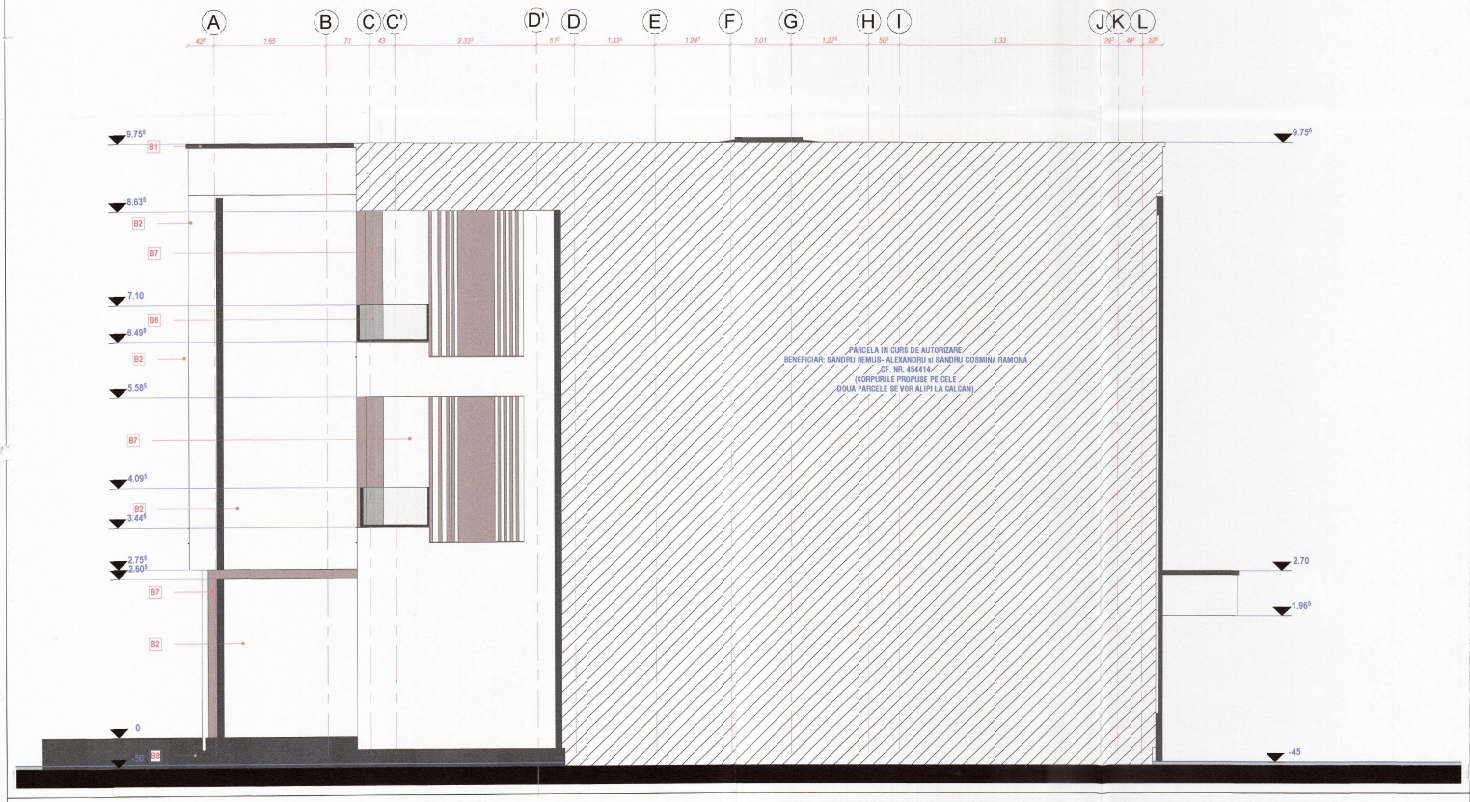

LEGENDA FATADE

NR	DESCRIERE
B1	Sort tabla ropsit in camp electrostatic, RAL 7026
B2	Tencuiala minerala dec. colorata in masa, granulatie fina + masa de spaclu armata cu plasa de fibra de sticla, NCS: S 0500-N
B3	Tencuiala minerala dec. colorata in masa, granulatie fina + masa de spaclu armata cu plasa de fibra de sticla, NCS: S 1502-G
B4	Tencuiala minerala dec. colorata in masa, granulatie fina + masa de spaclu armata cu plasa de fibra de sticla, NCS: S 7502-B
B5	Tamplarie PVC, exterior - RAL 7016 si interior - RAL 9010, sticla termopan
B6	Parapet sticla securizata
B7	Elemente decorative metalice
B8	Tencuiala minerala dec., soclu, colorata in masa, granulatie fina + masa spacu armata cu plasa fibra de sticla, NCS: S 7502-B

25

REVIZIA	DATA	RESPONSABIL	DESCRIERE	SEMNATURA

- Proiectia planseu se citesc impreuna cu restul proiectului de arhitectura, instalatii si structura
- La realizarea lucrarilor vor consulta cadrul de santier alaturat.
- Pentru eventualele eventualitati necesitate de cadrul preexistent sau dintre procesi si constructii existente, coordonatorul are obligatia sa solicite existenta din partea proiectantilor.

Personalul de executie are obligatia sa aplice in practica armatoarele prev. legale privind protectia muncii si PSI :

- Legea 90/96 a protectiei muncii si Normele metodologice de aplicare ale ei
- Ordinul MMPS283 si MPINT-Regulamentul privind protectia si igiena muncii in constructii
- Normele specifice de securitate a muncii
- Normele generale ale protectiei a muncii elaborate de Ministerul Muncii si Protectiei Sociale in colaborare cu Ministerul Sanatatii.

Principiile asesurii si actiunii pentru asigurarea protectiei, siguranta, igienei muncii si PSI sunt:

- Luarea masurilor tehnice si organizatorice pentru asigurarea conditiilor de securitate a muncii
- Realizarea instructiilor de protectia a muncii pentru intregul personal de executie si consemnarea acestui fapt in fiele individuale, semnate individual.
- Interdizerea accesului persoanelor straine la teritoriul zonei de lucru.

Instructajul de protectie se va refer cu prioritate la:

- verificarea si asigurarea lucrarilor
- lucratul la inaltime
- folosirea cablelor, dispozitivelor o a altor utilaje de lucru.

Pe tot parcursul lucrarilor se vor respecta:

- Reglementarile de prevenire si stingere a incendiilor
- Impiedicarea existenta unei operatiuni se fac deoarece se va efectua instructaj personalul care realizeaza aceste operatii, in conformitate cu prevederile Normativului CONP de prevenire si stingere a incendiilor.

JUDEȚUL TIMIS
PRIMĂTIA MUNICIPIULUI
TIMIȘOARA
VIZAT SPRE NESCHIMBARE
Dar de autorizatie de construire
Nr 126 din 26-02-2026
Arhitect șef

STOIA A. DIANA
ROMÂNIA
Nr. 1408
VERIFICATOR DE PROIECTE PENTRU CERINȚA A - B

ORDINUL ARHITECȚILOR DIN ROMÂNIA
5111
Alexandru-Ionut LEHACI
DEKAGON architecture & design

EXPERT	NUME	SEMNATURA	ICERINTA	REFERAT/ EXPERTIZA NR. / DATA
VERIFICATOR				

DEKAGON architecture & design

Proiectant general:
DEKAGON STUDIO SRL
Jud. Timis, Loc. Timisoara str. Noua, nr. 21, bl. L26, et. 4, ap. 19,
CUI: RO34992612, ORC: J35/2176/2015
Telefon: 0752 932 838 / 0740 800 670
E-mail: dekagon.contact@gmail.com

BENEFICIAR:	[redacted]		PR. NR.
DENUMIRE PROIECT:	LUCRARI DE TIP A SI D - C-TII PT. LOCUINTE SI IMPREJMUIRI, CONSTRUIRE IMOBIL LOCUINTE COLECTIVE IN REGIM DE INALTIME P+2E (6 UNITATI LOCATIVE), AMENAJARE INCINTA, PARCARE, IMPREJMUIRE, ACCES AUTO SI PIETONAL		240/2024
AMPLASAMENT:	JUD. TIMIS, TIMISOARA, STR. MITROPOLIT NICOLAE CORNEANU, NR. 34/4, CF. NR. 454415		FAZA D.T.A.C. P.T. D.D.E.
SEF PROIECT	AFH. LEHACI ALEXANDRU	SCARA: 1 : 50	TITLUL PLANSEI: FATADA SUD EST PROPUSA	PL. NR. A06.3
PROIECTAT	AFH. LEHACI ALEXANDRU			
DESENAT	AFH. LEHACI ALEXANDRU	08.2024		