

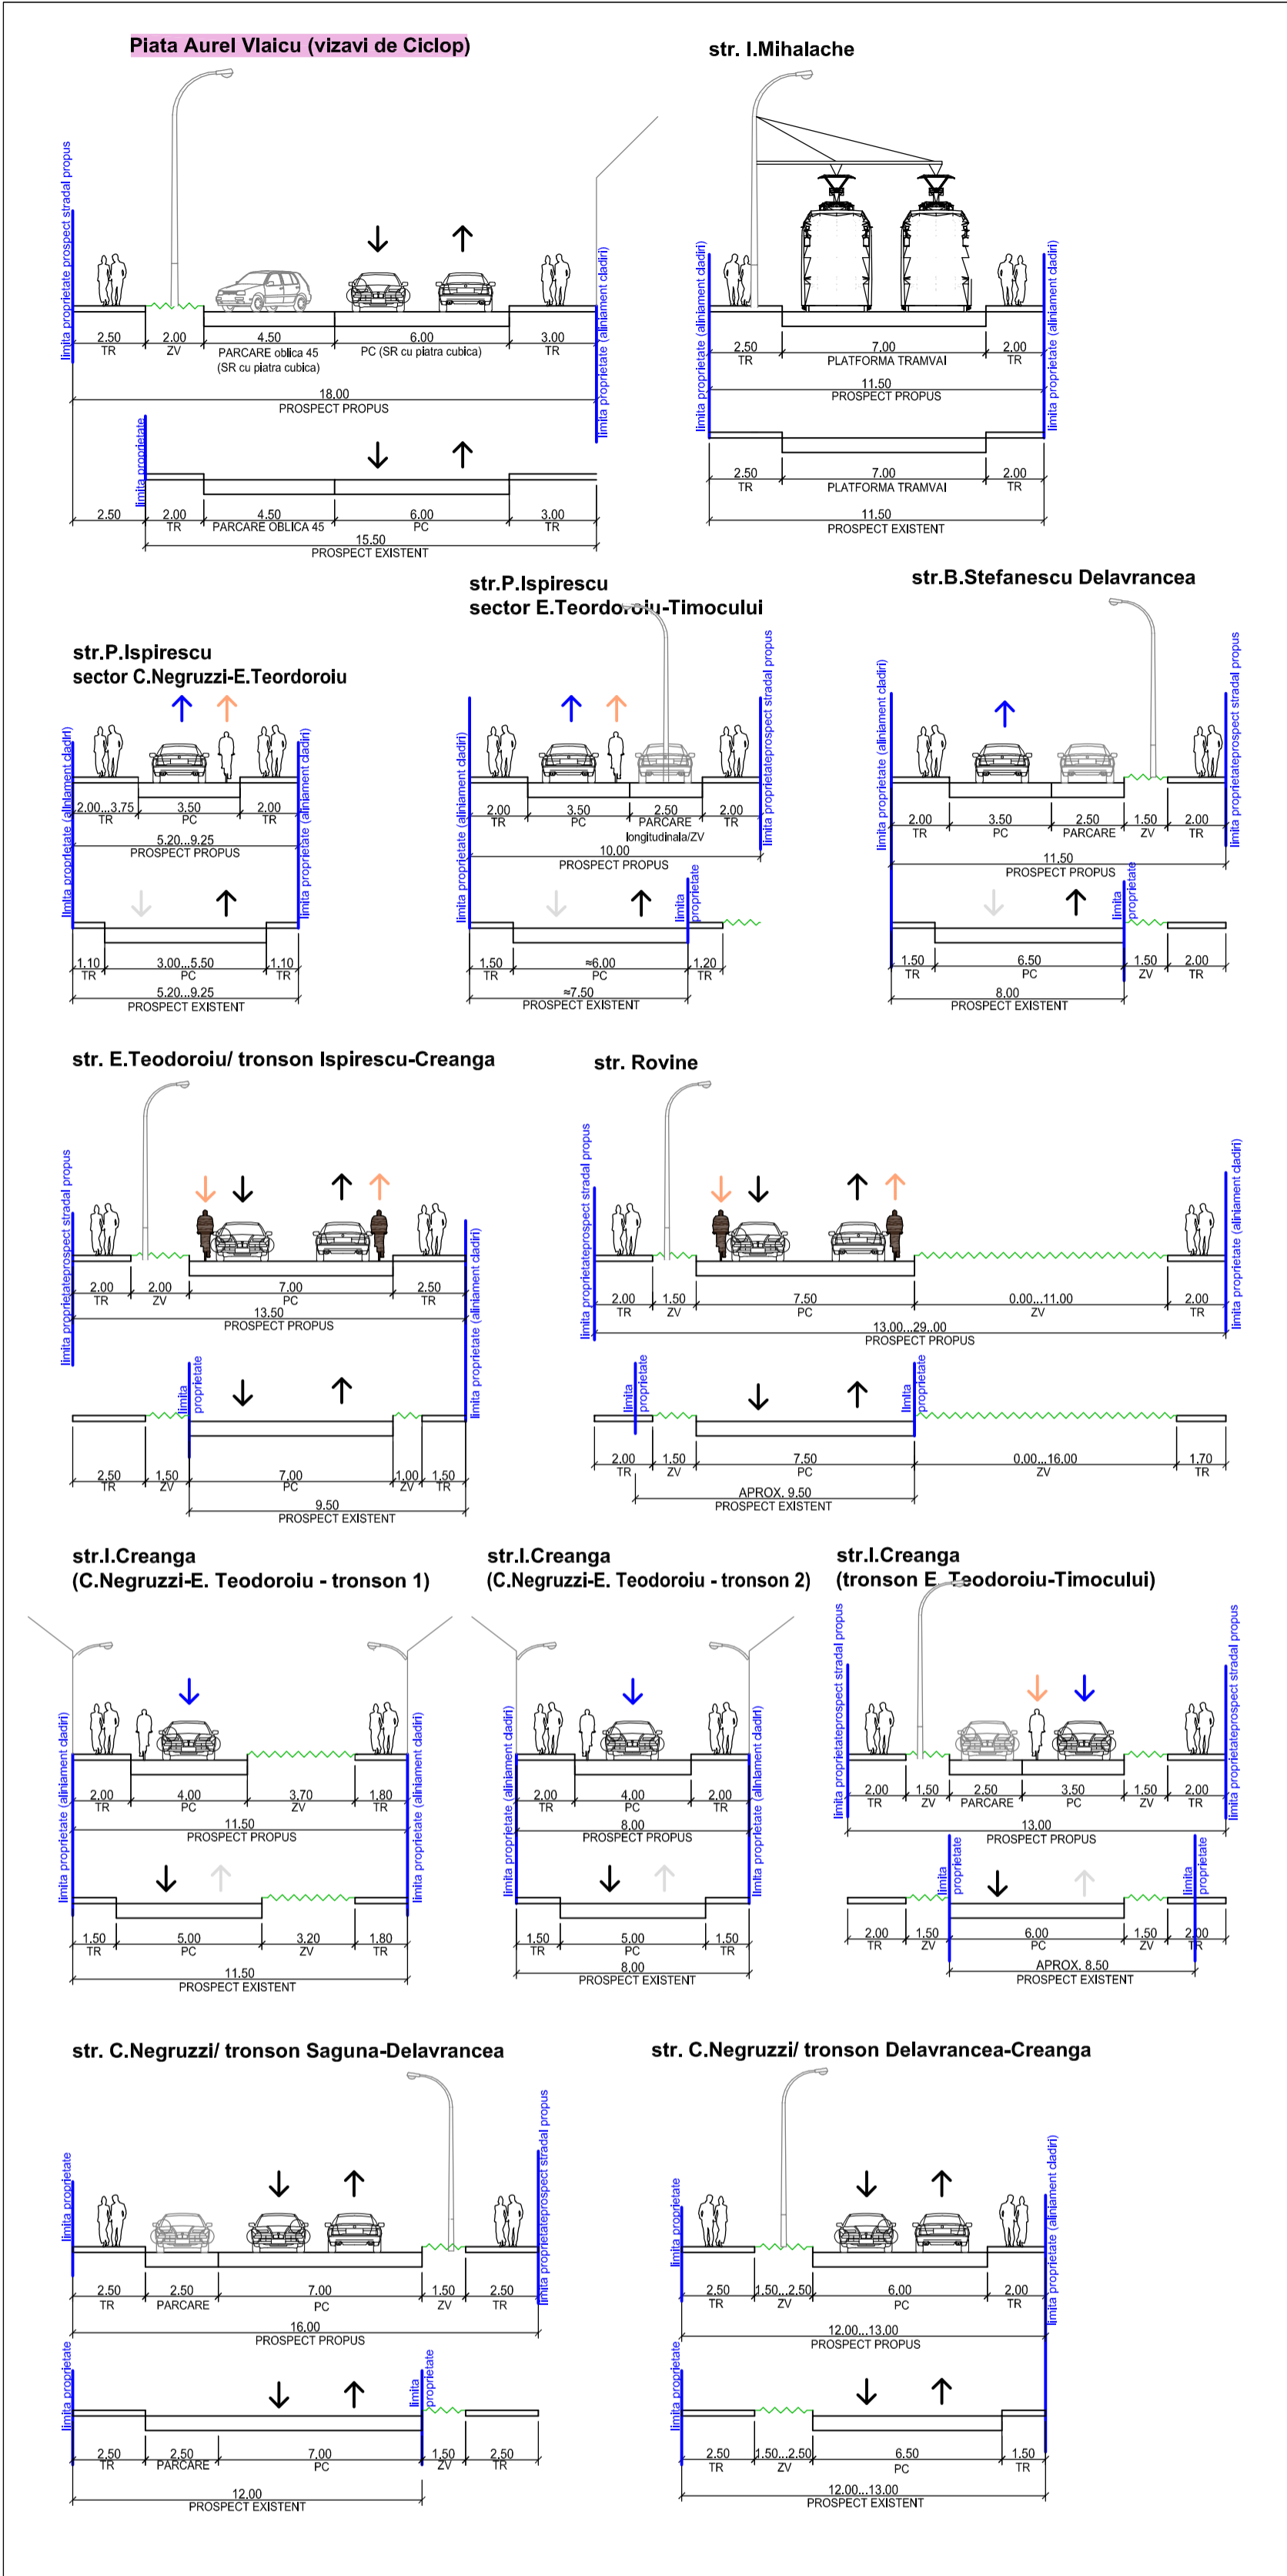


## Profiluri transversale tip - UTR 01

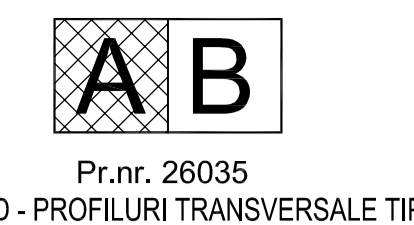


## Profiluri transversale tip - UTR 02

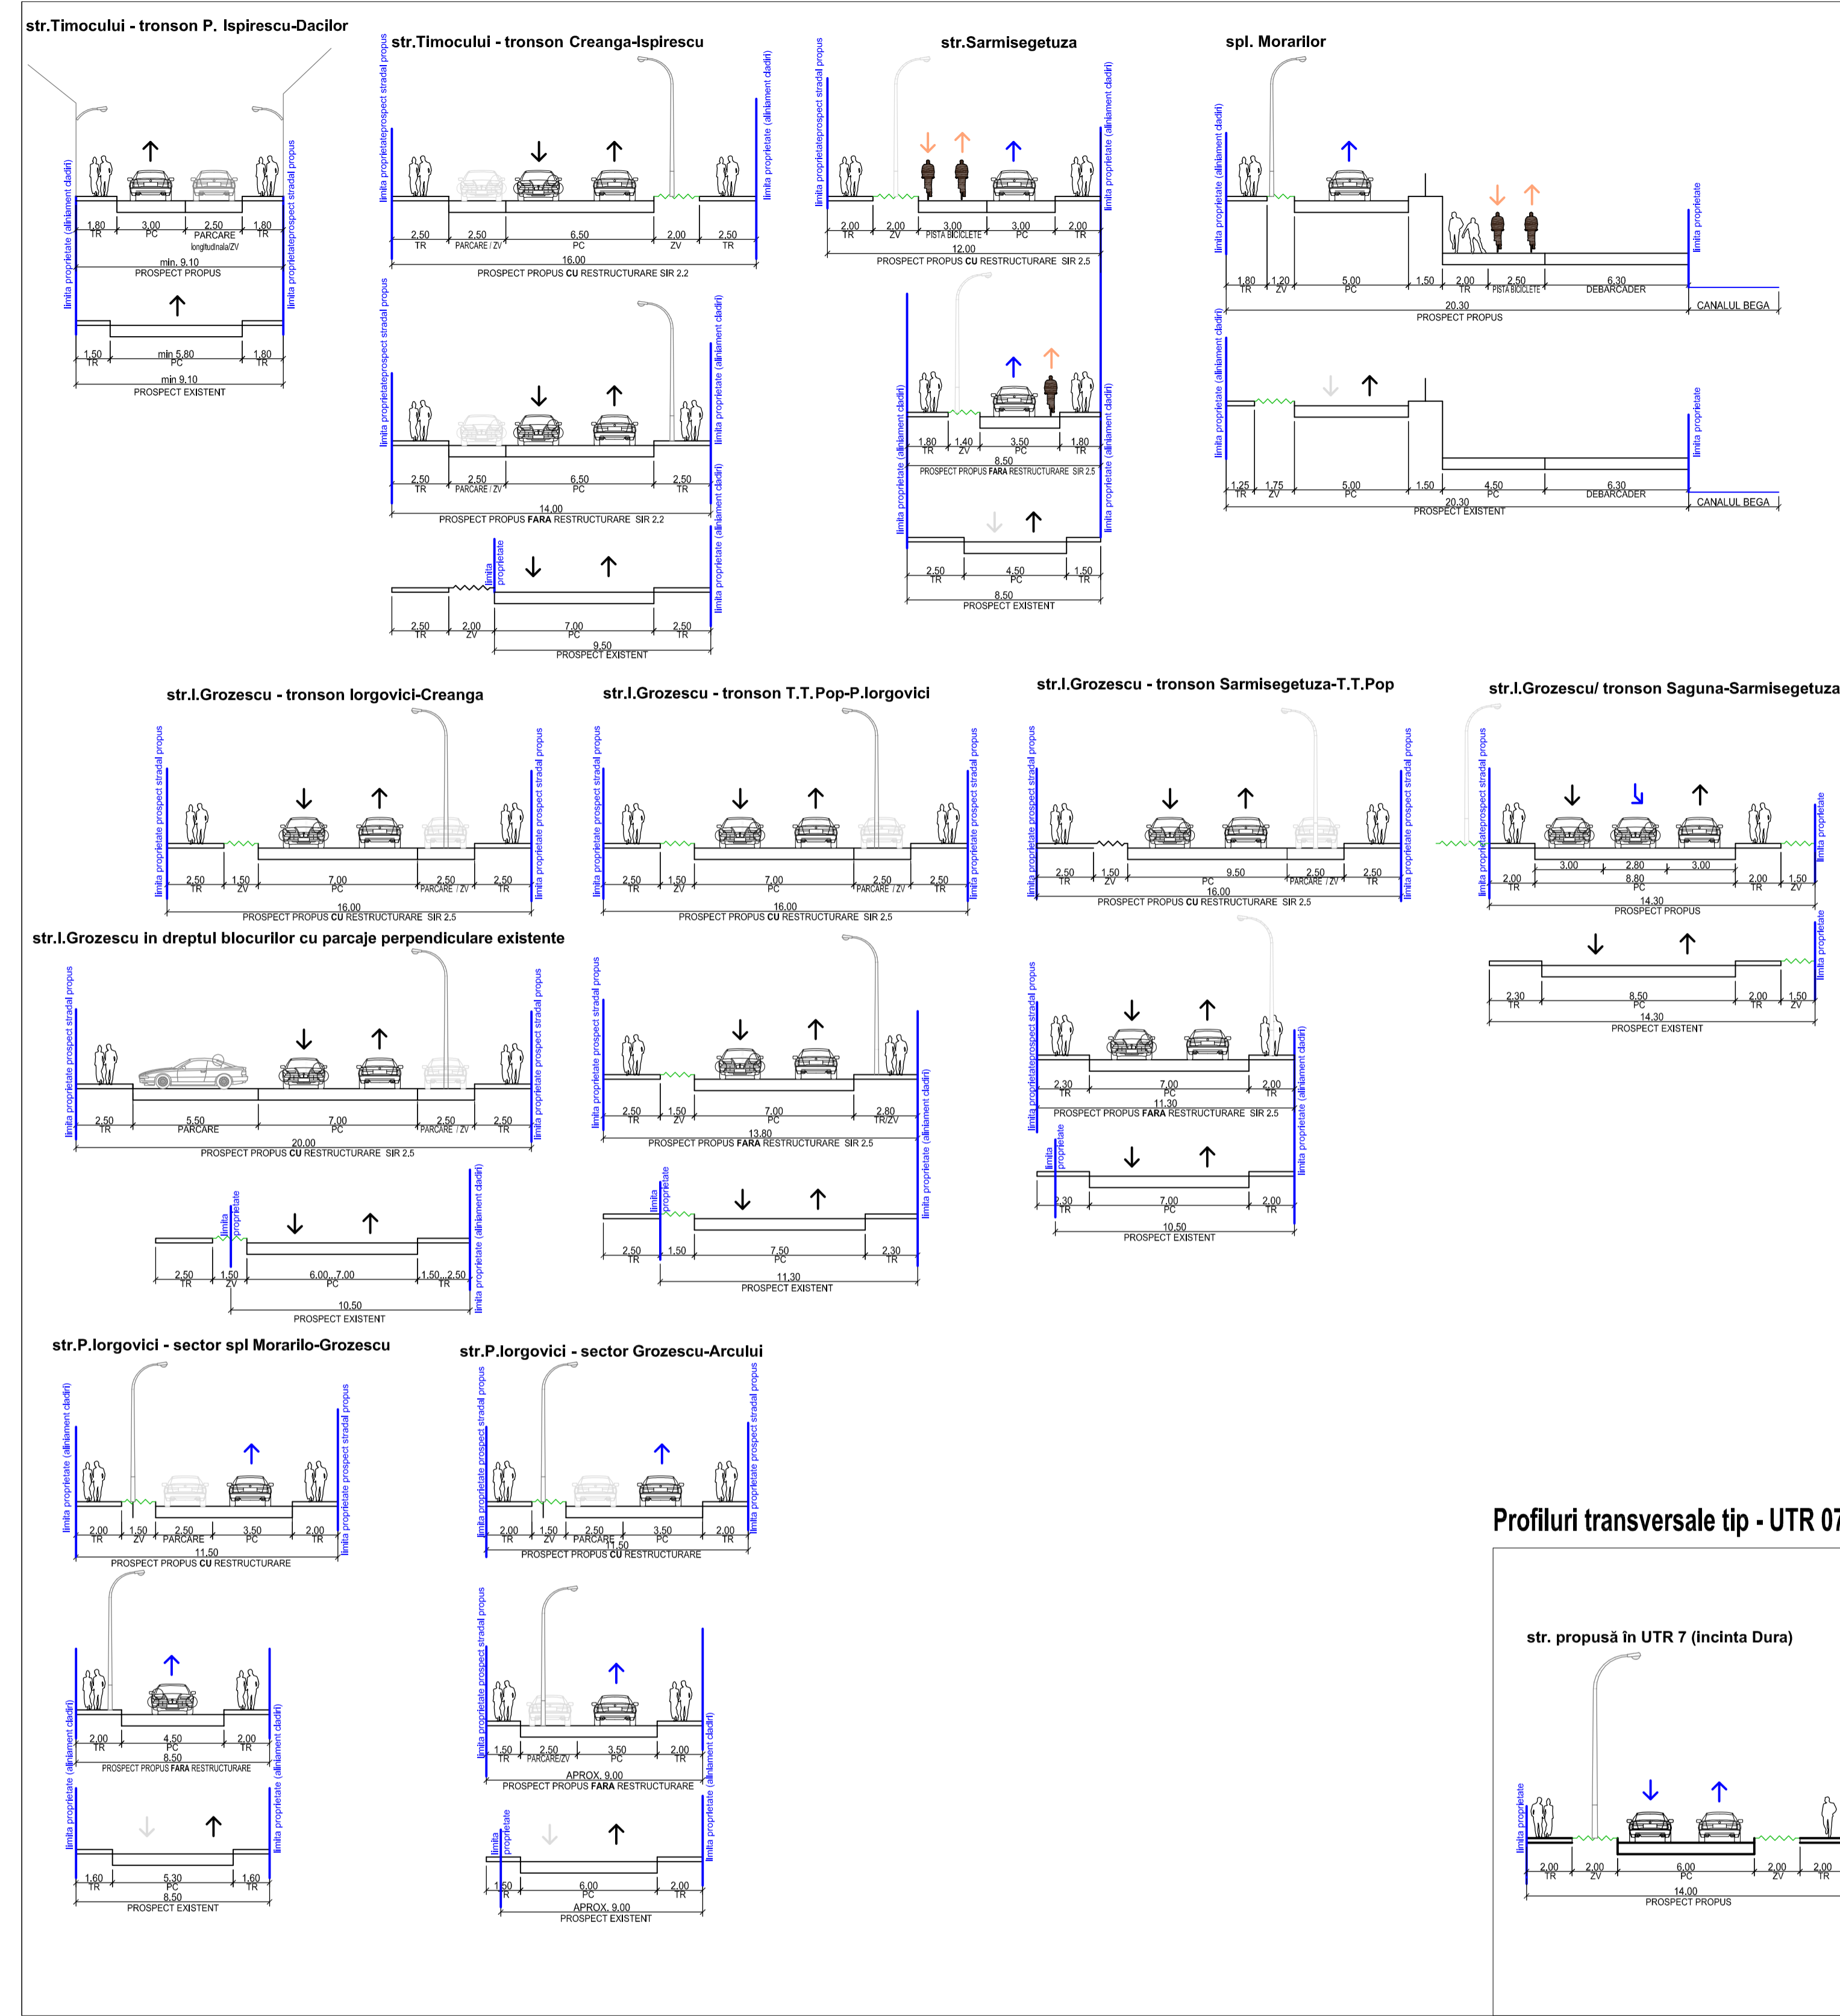


Pr.nr. 26035  
PI. 01D - PROFILURI TRANSVERSALE TIP


## Profiluri transversale tip - UTR 06

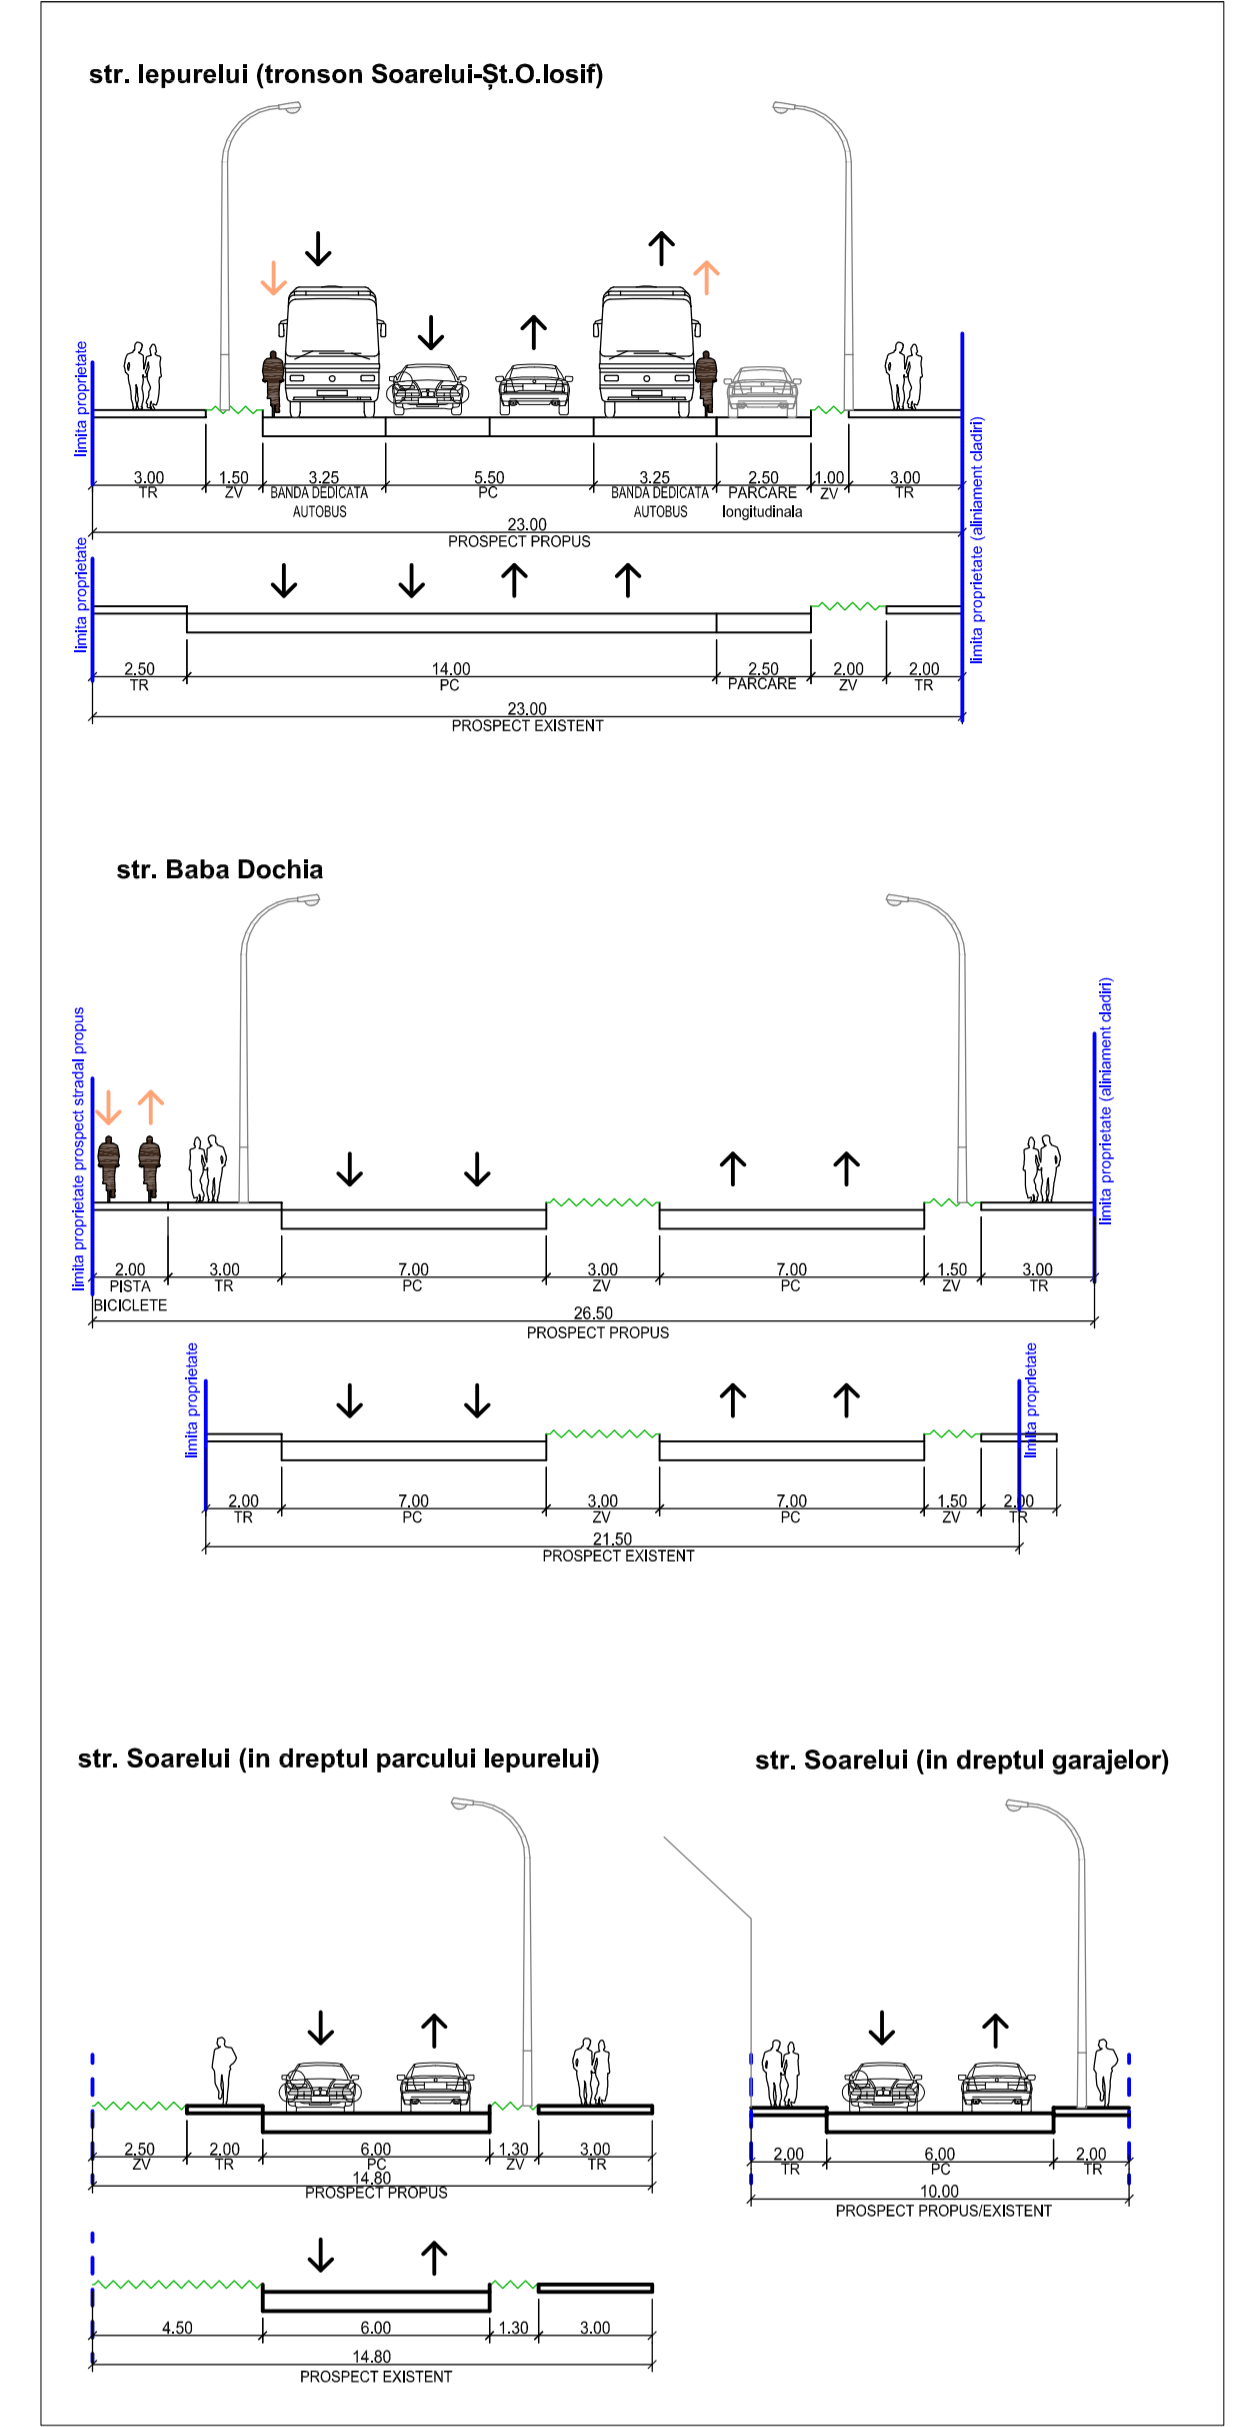


## Profiluri transversale tip - UTR 07

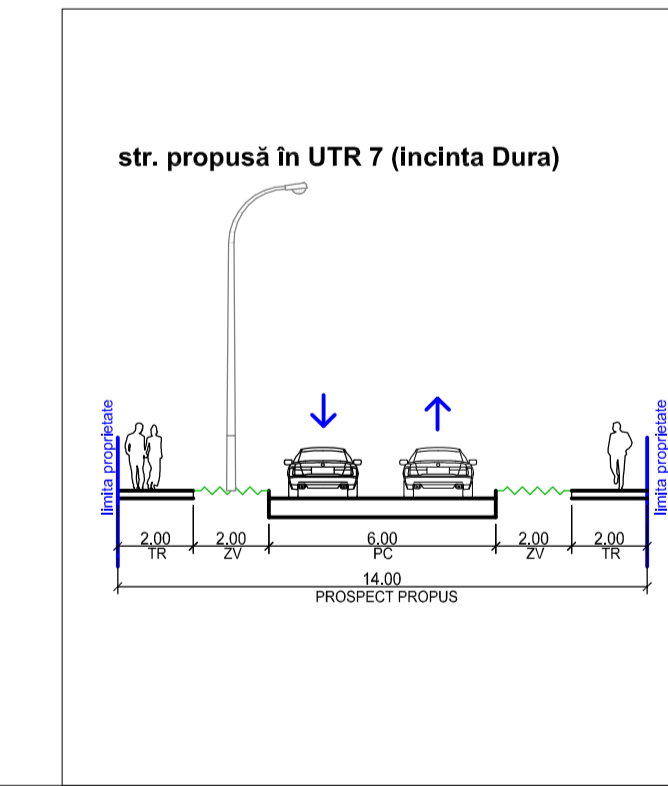

## Profiluri transversale tip - UTR 03

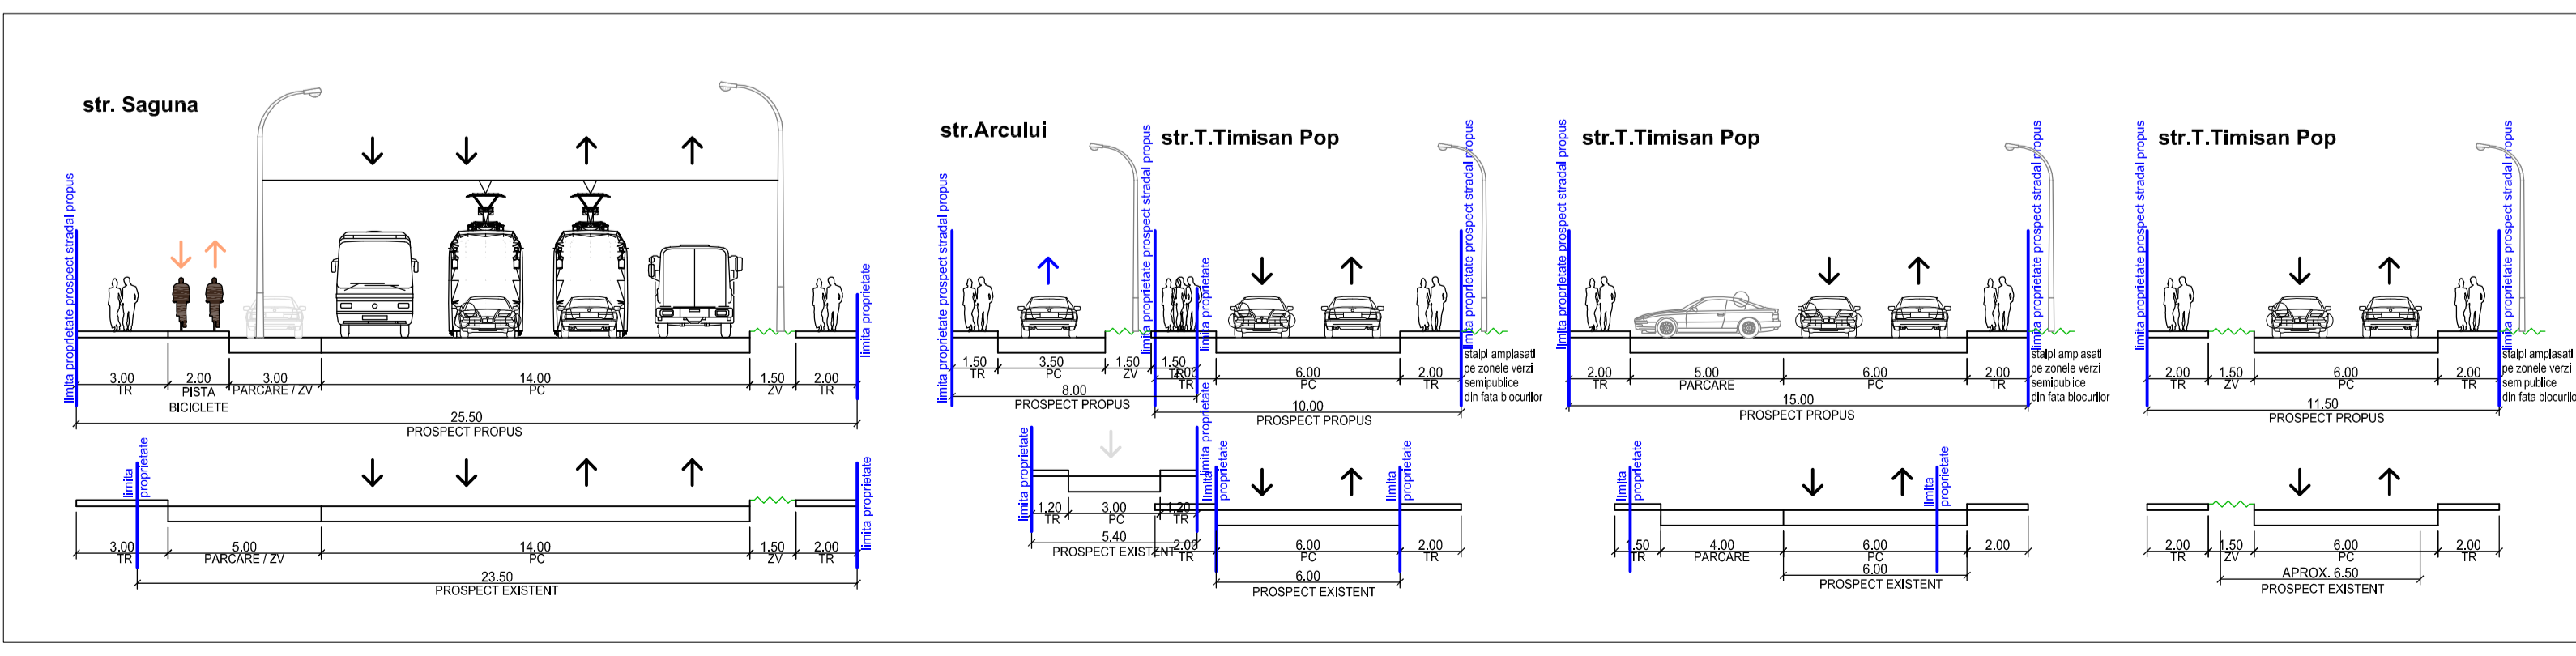

## Profiluri transversale tip - UTR 04

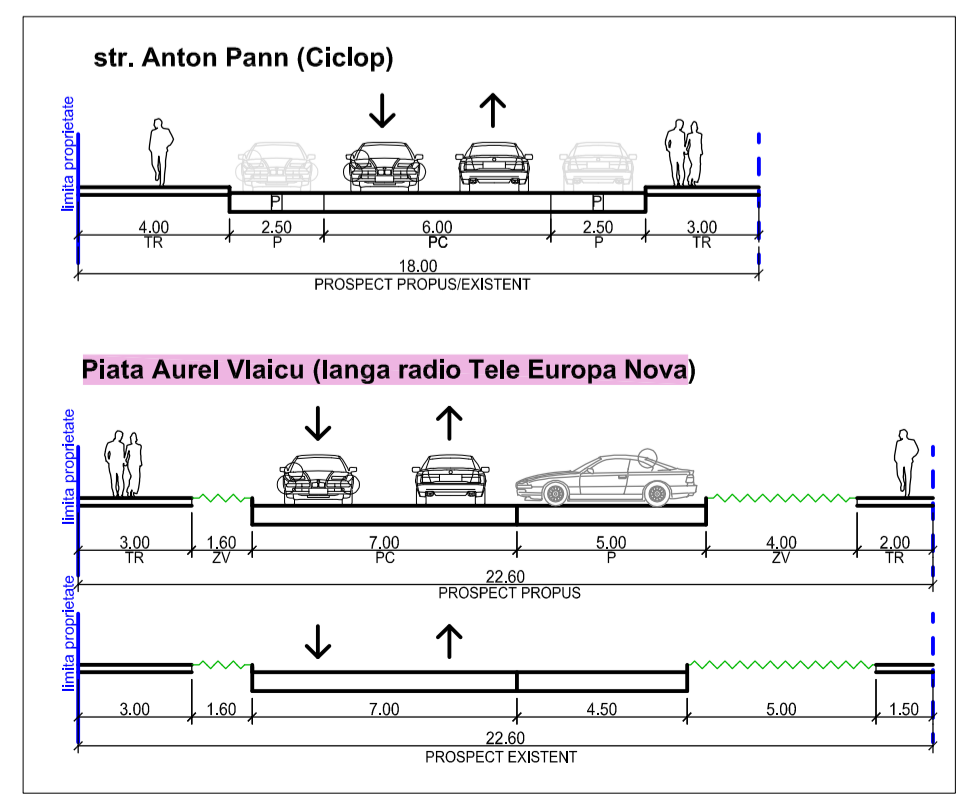

Strada Strazi cu caracter social; mobilitate blanda / acces scoli / separare pietoni de carosabil etc.

- sens de circulatie existent care se mentine
- sens de circulatie existent, care se modifica
- sens de circulatie propus

**NOTA:**  
Premisa: Profilele propuse se aplica intr-un teren existent, urmarind adaptarea si optimizarea situatiilor din teren, nu de restructurarea integrala a tramei stradale. Propunerile deja stabilite prin Proiectul de Regenerare Urbana Traian al PMT se preiau ca atare.

1. Profilele variabile sunt marcate cu linie de proprietate intrerupta pe margini. Pentru implementarea profilurilor de mai sus se va tine cont de realitatea de pe teren.
2. In cazul profilurilor cu variatii sau obstacole pe teren, primeaza principiile care stau la elaborarea solutiei si profilele marcate pe planşa Reglementarii urbanistice propuse.
3. Arborii maturi existenti pe teren care se suprapun cu trotuare propuse se vor pastra, prin solutii precum introducerea unor insule verzi si, dupa caz, scianarea traseului pietonal etc.
4. Pentru pistele velo pe strazi cu circulatie auto pe sens invers, se vor folosi ca referinta solutiile utilizate in Viena (ex: Beimgasse, Tamengasse etc.), cu marcarea distincta a pistelor pentru sens invers.