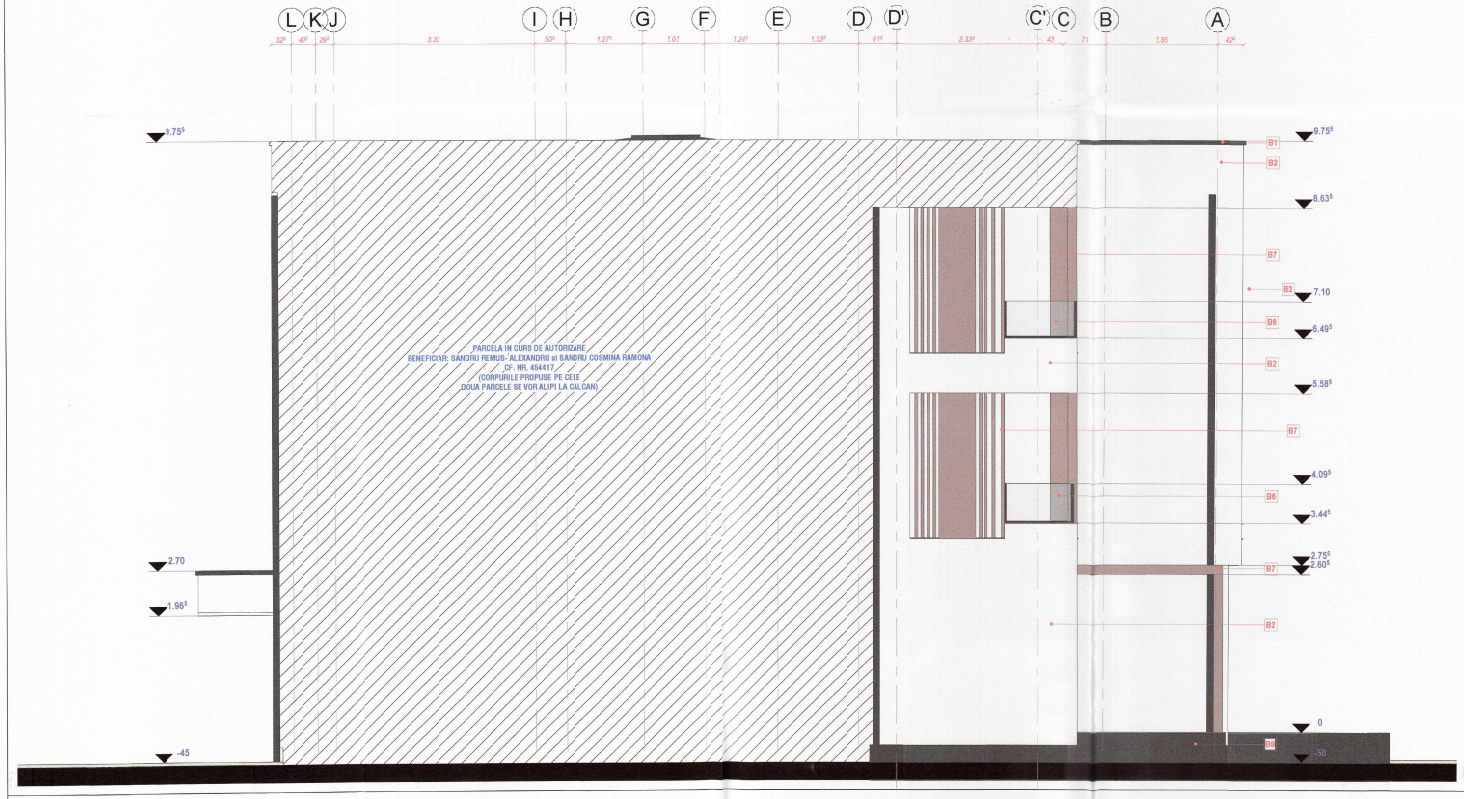

LEGENDA FATADE

NR	DESCRIERE
B1	Sort tabla vopsit in camp electrostatic, RAL 7026
B2	Tencuiala minerala dec. colorata in masa, granulatie fina + masa de spaclu armata cu plasa de fibra de sticla NCS: S 0500-N
B3	Tencuiala minerala dec. colorata in masa, granulatie fina + masa de spaclu armata cu plasa de fibra de sticla NCS: S 1502-G
B4	Tencuiala minerala dec. colorata in masa, granulatie fina + masa de spaclu armata cu plasa de fibra de sticla NCS: S 7502-B
B5	Tamplare PVC, exterior - RAL 7016 si interior - RAL 9010, sticla termopan
B6	Parapet sticla securizata
B7	Elemente decorative metalice
B8	Tencuiala minerala dec., soclu, colorata in masa, granulatie fina + masa spaclu armata cu plasa fibra de sticla, NCS: S 7502-B

REVIZIA	DATA	RESPONSABIL	DESCRIERE	SEMNATURA

Prezenta plansa se citeste impreuna cu restul proiectului de arhitectura, instalatii si structura
- La realizarea lucrarilor se vor respecta cotele de sarini aferente.
- Pentru solutiunea- eventualele neconcordante din cadrul proiectului-se va discuta dintre proiect si constructia existenta, constructorul are obligatiasa solicite asistenta din partea proiectantilor

Personalul de executie are obligatia sa aplice in practica urmatoarele prev. legale privind protectia muncii si PSI:
- Legea 90/96 o protectiei muncii si Normele metodologice de aplicare ale ei
- Ordinul 9/RM/1563 a MLPAT-Regulamentul privind protectia si igiena muncii in constructii
- Normele specifice de securitate a muncii
- Normele generale de protectia muncii elaborate de Ministerul Muncii si Protectiei Sociale in cooperare cu Ministerul Sanatatii.

Principalele masuri si actiuni pentru asigurarea protectiei, siguranta, igiena muncii si PSI sunt:
- Luarea masurilor tehnice si organizatorice pentru asigurarea conditiilor de securitatea muncii
- Realizarea instructajelor de protectie a muncii pentru intregul personal de executie si consemnarea acestuia fazi in fiesii individuale, semnate individual.
- Interzicerea accesului persoanelor straine in teritoriul zonei de lucru.

Instructajul de protectie se va referi cu prioritate la:
- semnalizarea si supravegherea lucrarilor
- lucrul la inaltime
- folosirea scolilor, dispozitivelor si a altor dispo de lucru.

Pe tot parcursul lucrarilor se vor respecta:
- Reglementarile de prevenire si stingerea incendiilor
- Inainteaa executarea unor operatiuni cu foc deschis se va efectia instructajul personalului care realizeaza aceste operatii, in conformitate cu prevederile Normativului C300 de prevenire si stingere a incendiilor.

JUDEȚUL TIMIȘ
PRIMĂRIA MUNICIPIULUI TIMIȘOARA
VIZAT SPRE NESCHIMBARE
Nr. de autorizare 135 din data 26 iun 2024
Arhitect șef

DEKAGON arhitectură & design
ORDINUL ARHITECȚILOR DIN ROMÂNIA
91143
Alexandru-Ion LEHACI
utilizat cu drepturile semnătură

EXPERT	NUME	SEMNATURA	CERINTA	REFERAT/ EXPERTIZA NR. / DATA
VERIFICATOR				

DEKAGON arhitectură & design

Proiectant general:
DEKAGON STUDIO SRL
Jud. Timis, Loc. Timisoara, str. Noua, nr. 21, bl. L26, et. 4, ap. 19,
CUI RO34992612, ORC: J35/2176/2015
Telefon: 0752 932 838 / 0740 800 673
E-mail: dekagon.contact@gmail.com

BENEFICIAR:	[redacted]		PR. NR.
DENUMIRE PROIECT	LUCRARI DE TIP A SI D - C-TII PT. LOCINTE SI IMPREJMUIRI. CONSTRUIRE IMOBIL LOCUINTE COLECTIVE IN REGIM DE INALTIME P+2E (6 UNITATI LOCATIVE), AMENAJARE INCINTA, PARCARE, IMPREJMUIRE, ACCES AUTO SI PIETONAL		242/2024
AMPLASAMENT:	JUD. TIMIS, TIMISOARA, STR. MITROPALIT NICOLAE CORNEANU, NR. 34/5, CF. NR 454416		FAZA D.T.A.C. P.T. D.D.E.
SEF PROIECT	ARH. LEHACI ALEXANDRU	SCARA:	TITLUL PLANSEI:
PROIECTAT	ARH. LEHACI ALEXANDRU	1 : 50	FATADA NORD VEST PROPUSA
DESENAT	ARH. LEHACI ALEXANDRU	09.2024	PL. NR. A06.2