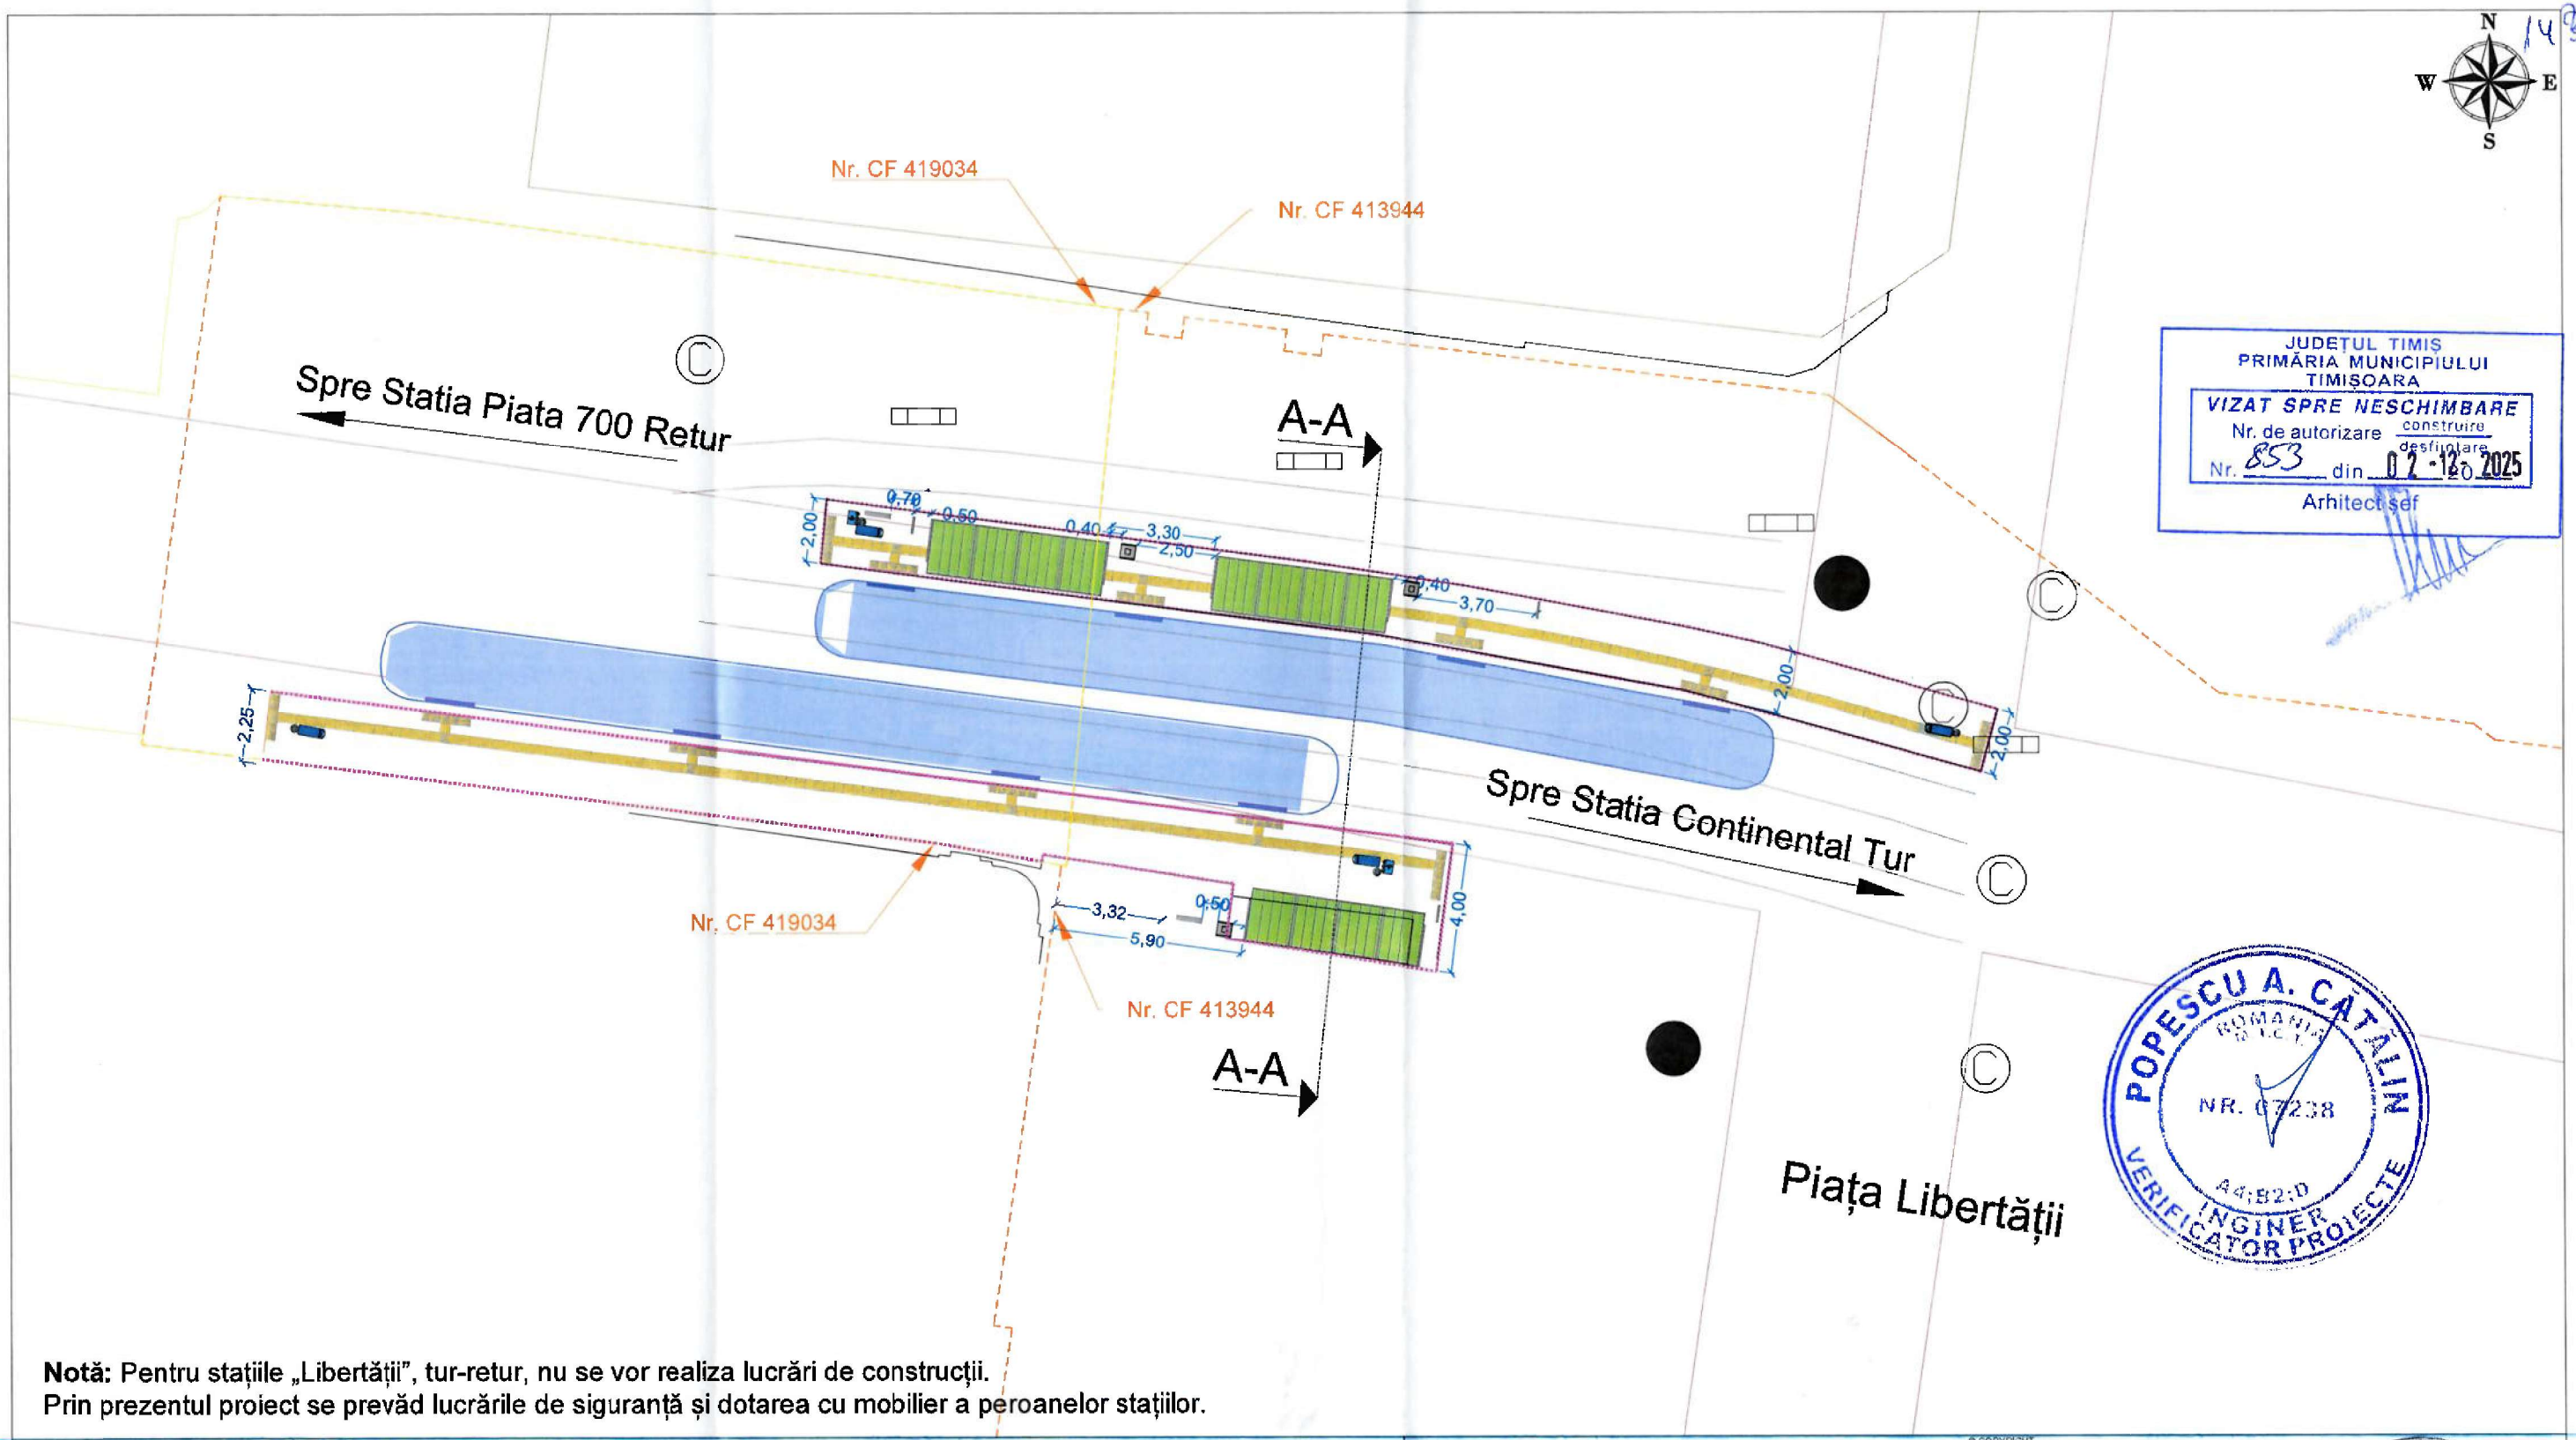

JUDEȚUL TIMIȘ
PRIMĂRIA MUNICIPIULUI TIMIȘOARA
VIZAT SPRE NESCHIMBARE
Nr. de autorizare construire / desființare
Nr. 853 din 02.12.2025
Arhitect șef

POPESCU A. CĂTĂLIN
ROMÂNIA
R.A.C.I.
NR. 07238
44:82:0
INGINER VERIFICATOR PROIECTE

Notă: Pentru stațiile „Libertății", tur-retur, nu se vor realiza lucrări de construcții.
Prin prezentul proiect se prevăd lucrările de siguranță și dotarea cu mobilier a peroanelor stațiilor.

LEGENDĂ:

- Limită cadastrală
- Limită peron existent

INFRASTRUCTURĂ RUTIERĂ

- Semnalizare tactilo-vizuală de avertizare 30x30 cm
- Semnalizare tactilo-vizuală de direcționare 30x30 cm

DOTĂRI-MOBILIER URBAN

- Adăpost călători (copertină) fără pereți laterali
- Coș de gunoi
- Panou informativ cu 2 fețe
- Panou informare călători/publicitate

DOTĂRI-ECHIPAMENTE ELECTRICE

- Cameră IP tip bullet de exterior 1x4,0MP tip 1 - PROPUS
- Stâlp h=4m - PROPUS
- Modul WIFI de exterior - PROPUS

© COPYRIGHT
REPRODUCEREA INTEGRALĂ SAU PARȚIALĂ A ACESTUI DOCUMENT, PRECUM ȘI TRANSMITEREA DATELOR INCLUSE ÎN ACESTEA ESTE PERMISĂ NUMAI ÎN CONDIȚIILE STIPULATE ÎN CONTRACTUL ÎNCHEIAT SAU UTILIZAREA EXTRA-CONTRACTUALĂ NECESITĂ ACORDUL SCRIS AL PROIECTANTULUI GENERAL (RESPECTIV S.C. FIP CONSULTing S.R.L.) ORICE MODIFICARE FĂRĂ ACORDUL SCRIS AL PROIECTANTULUI NU ESTE PERMISĂ

VERIFICATOR / EXPERT	NUME	SEMNATURA	CERINTA	REFERAT NR. / EXPERTIZA DIN DATA

FIP CONSULTING
SPECIALITATEA: INFRASTRUCTURA RUTIERA
strada Ciucaru Udricani | nr. 20 | etaj 4 | sector 3 | București
J40/29892/2020

SPECIFICATIA:	NUME:	SEMNATURA:
MANAGER PROIECT	ing. Dogariu Bogdan	
PROIECTAT	ing. Popescu Andrei	
DESENAT	ing. Popescu Andrei	

Ediție: 01
Revizie: 00
Scara: 1:200
Data: 2025

BENEFICIAR: [redacted]
ADRESA: jud. Timiș, Municipiul Timișoara, Bd. C. D. Loga nr. 1
PROIECT: Modernizare stații tramvai Linia 1: Gara de Nord - stația Meteo și retur - 09. Stația „Libertății - tur-retur"
TITLU PLANȘĂ: Plan de situație propus: stația Libertății - tur-retur

Nr. proiect: 144/2025
Faza: DTAC/PT
Planșa nr: PS.01

F.I.P. CONSULTING S.R.L. BUCUREȘTI - ROMÂNIA