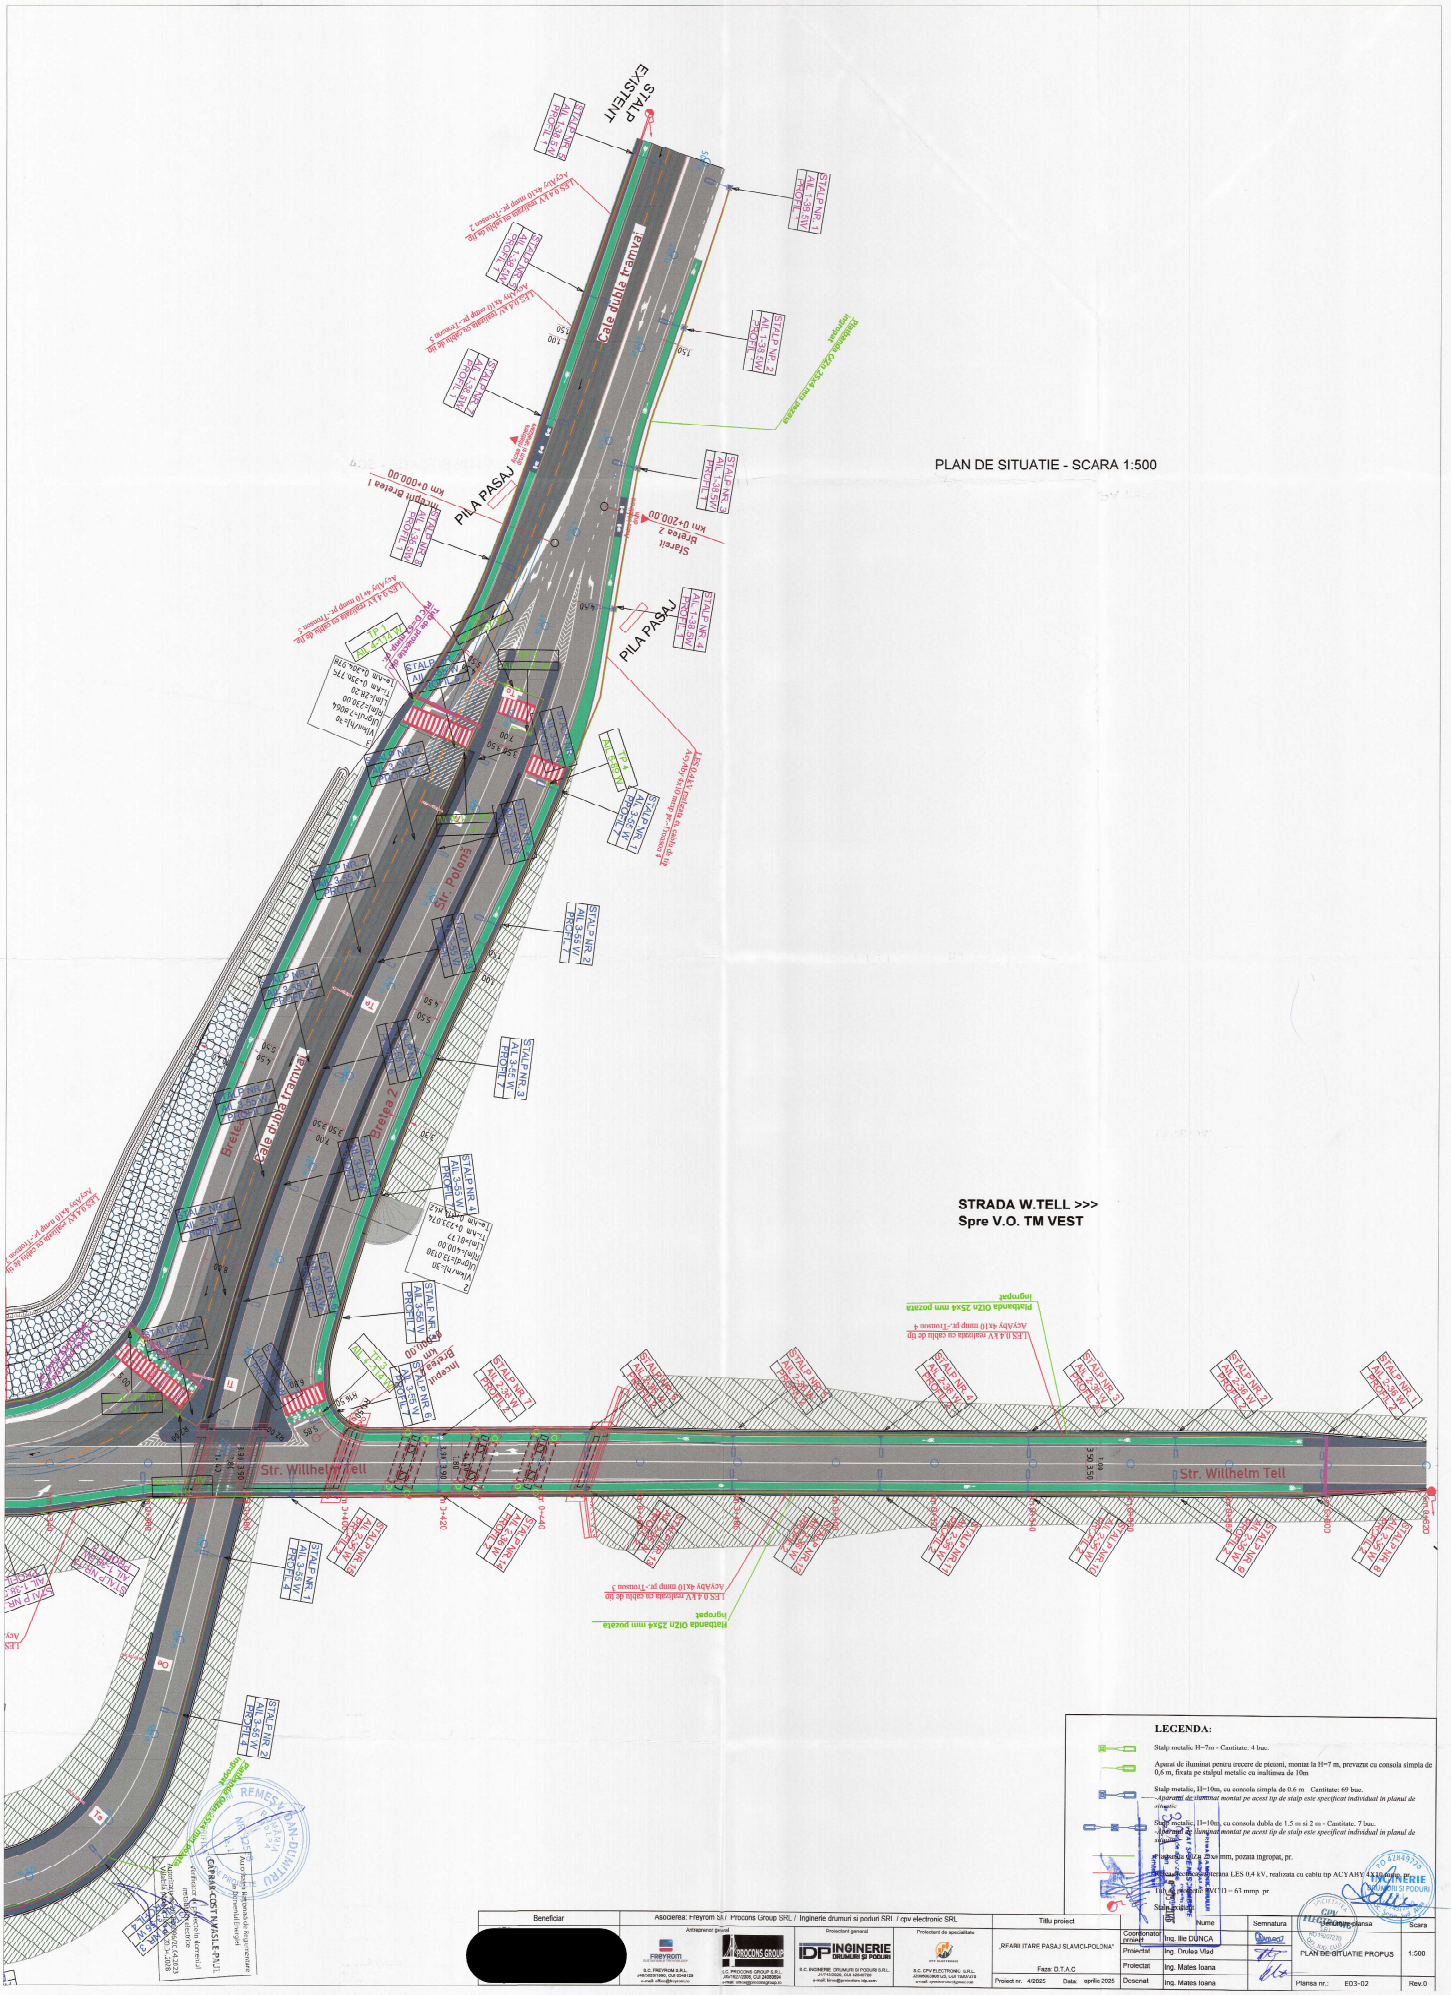
PLAN DE SITUATIE - SCARA 1:500
STRADA W.TELL >>>
Spre V.O. TM VEST
STALP EXISTENT
Calea dubla tramvai
PILA PASAJ
Str. Polona
Str. Willhelm Tell
LEGENDA:
Stalp metalic, H=7m - Cantitate: 4 buc.
Aparat de iluminat pentru trecere de pietoni, montat la H=7 m, prevazut cu consola simpla de 0,6 m, fixata pe stalpul metalic cu inaltimea de 10m
Stalp metalic, H=10m, cu consola simpla de 0,6 m - Cantitate: 69 buc.
-Aparatul de iluminat montat pe acest tip de stalp este specificat individual in planul de situatie.
Stalp metalic, H=10m, cu consola dubla de 1,5 m si 2 m - Cantitate: 7 buc.
-Aparatul de iluminat montat pe acest tip de stalp este specificat individual in planul de situatie.
Platbanda OZn 25x4 mm, pozata ingropat, pr.
Retea de cablu subterana LES 0,4 kV, realizata cu cablu tip AC1YABY 4x150 mm2
Tub de protectie PVC 63 mm, pr
Stalp existent
Beneficiar
Asocierea: Freyrom SR / Procons Group SRL / Ingenierie drumuri si poduri SRL / cpv electronic SRL
Antreprenor general
Proiectant general
Proiectant de specialitate
Titlu proiect
„REFACERI ITARE PASAJ SLAVICI-POLONA"
Faza: D.T.A.C
Proiect nr. 4/2025 Data: aprilie 2025
Coordonator proiect Ing. Ilie DUNCA
Proiectat Ing. Drutea Vlad
Proiectat Ing. Mateo Ioana
Desenat Ing. Mateo Ioana
Denumire plansa PLAN DE SITUATIE PROPUS
Scara 1:500
Plansa nr.: E03-02
Rev.0