



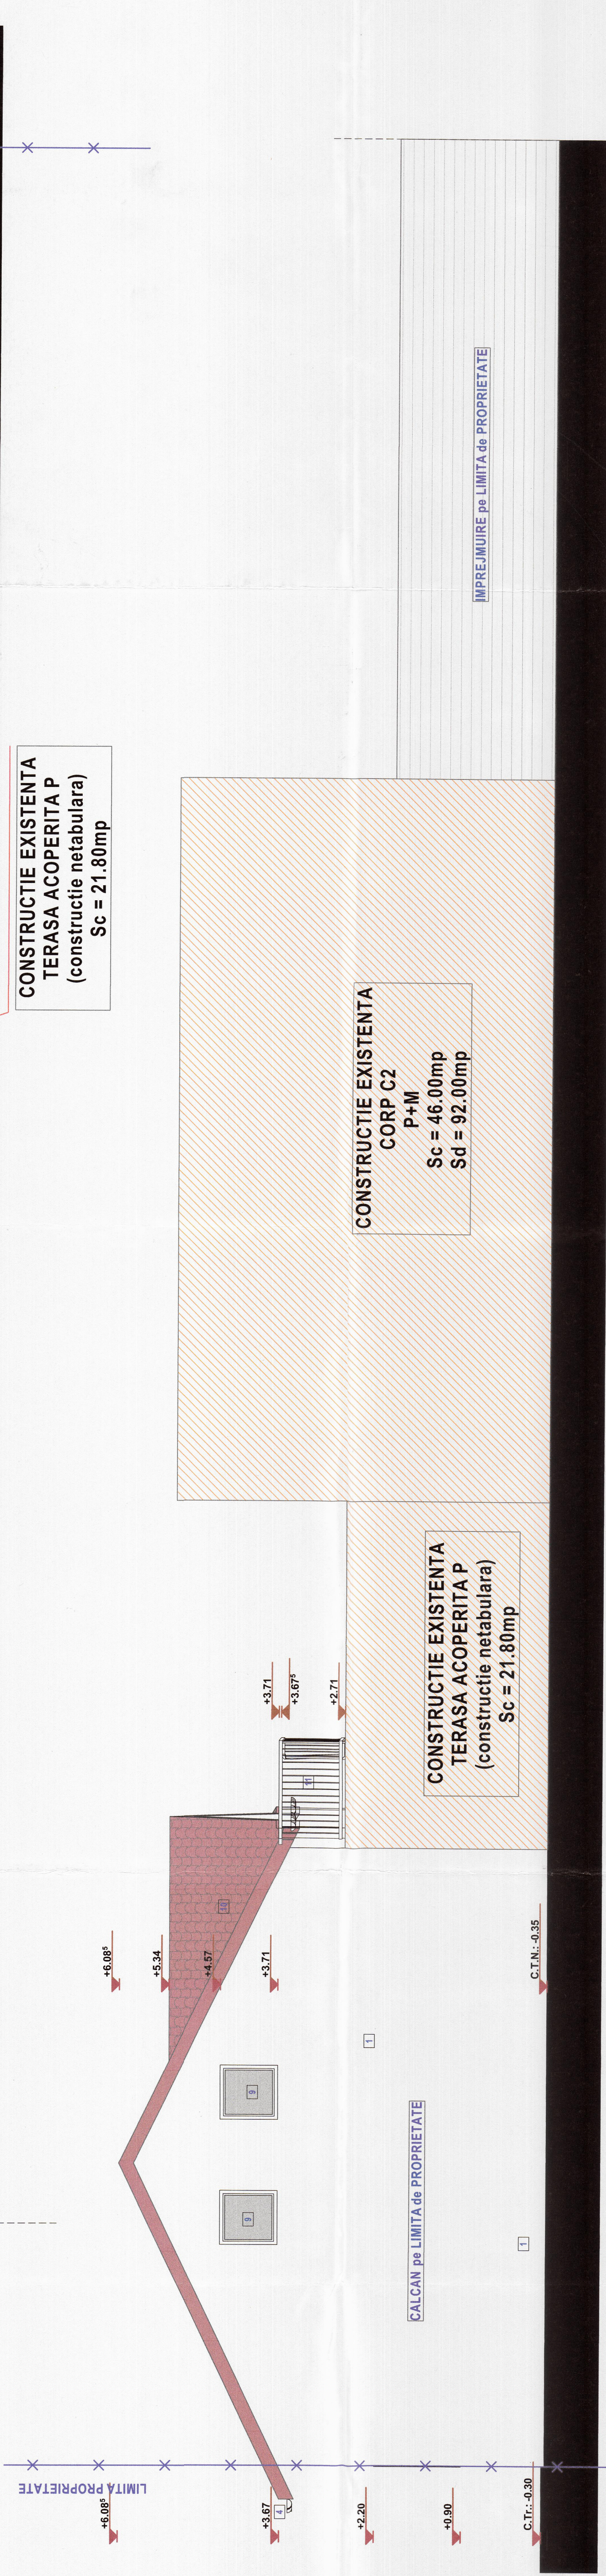

Tencuiala decorativa pentru exterior
 Tamplarie PVC, geam termoizolant
 Învoltorioare tabla tip tigla - cul. bruna
 Sistem pluvial -igheab/burlian zincat
 Scara metalica exteriora cu podest
 Tamplarie metalica - usa intrare
 Goluri de geam pe limita de proprietate
 Tamplarie PVC cul. alba - geam mat - an

implasat cu acordul vecinilor

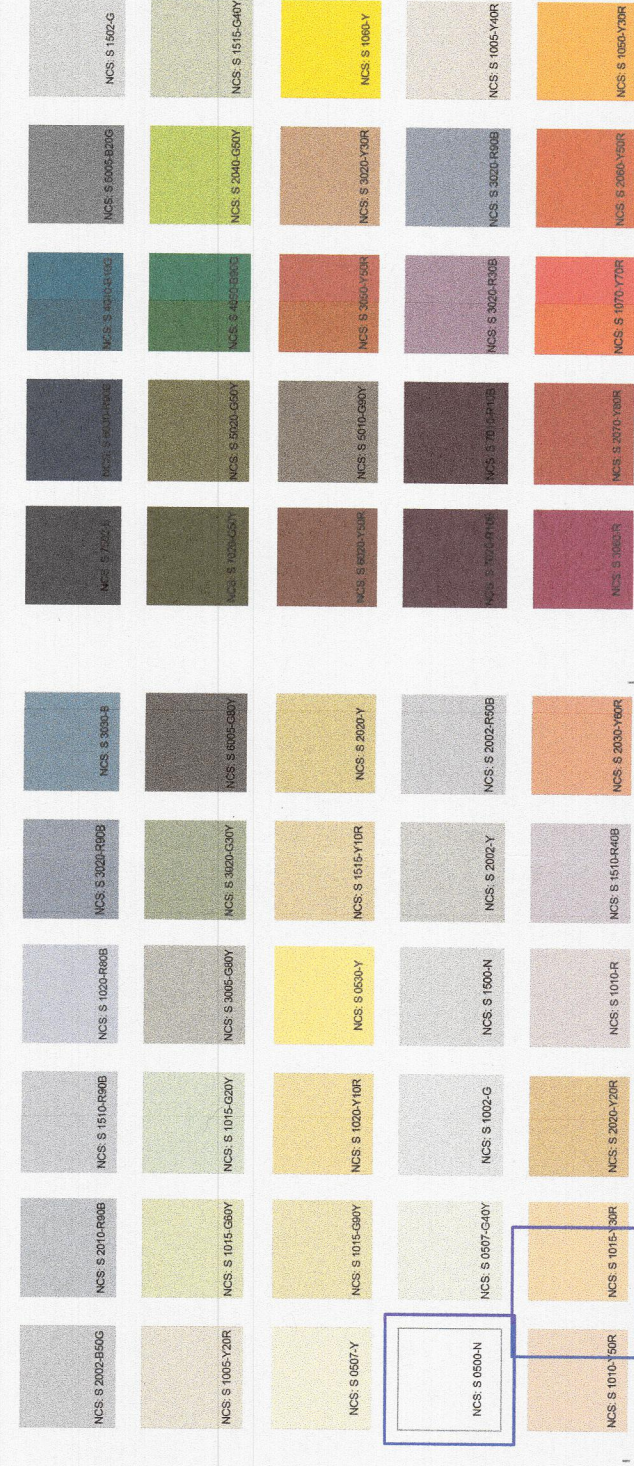

CULORI PENTRU ACCENTE

CULOARE DE BAZĂ

ORDINUL PĂRTEȚILOR
DIN ROMÂNIA
6603
Cristina-Maria
Nr. refer
tehnica
Artașul
cu drept de semnă

[illegible]