
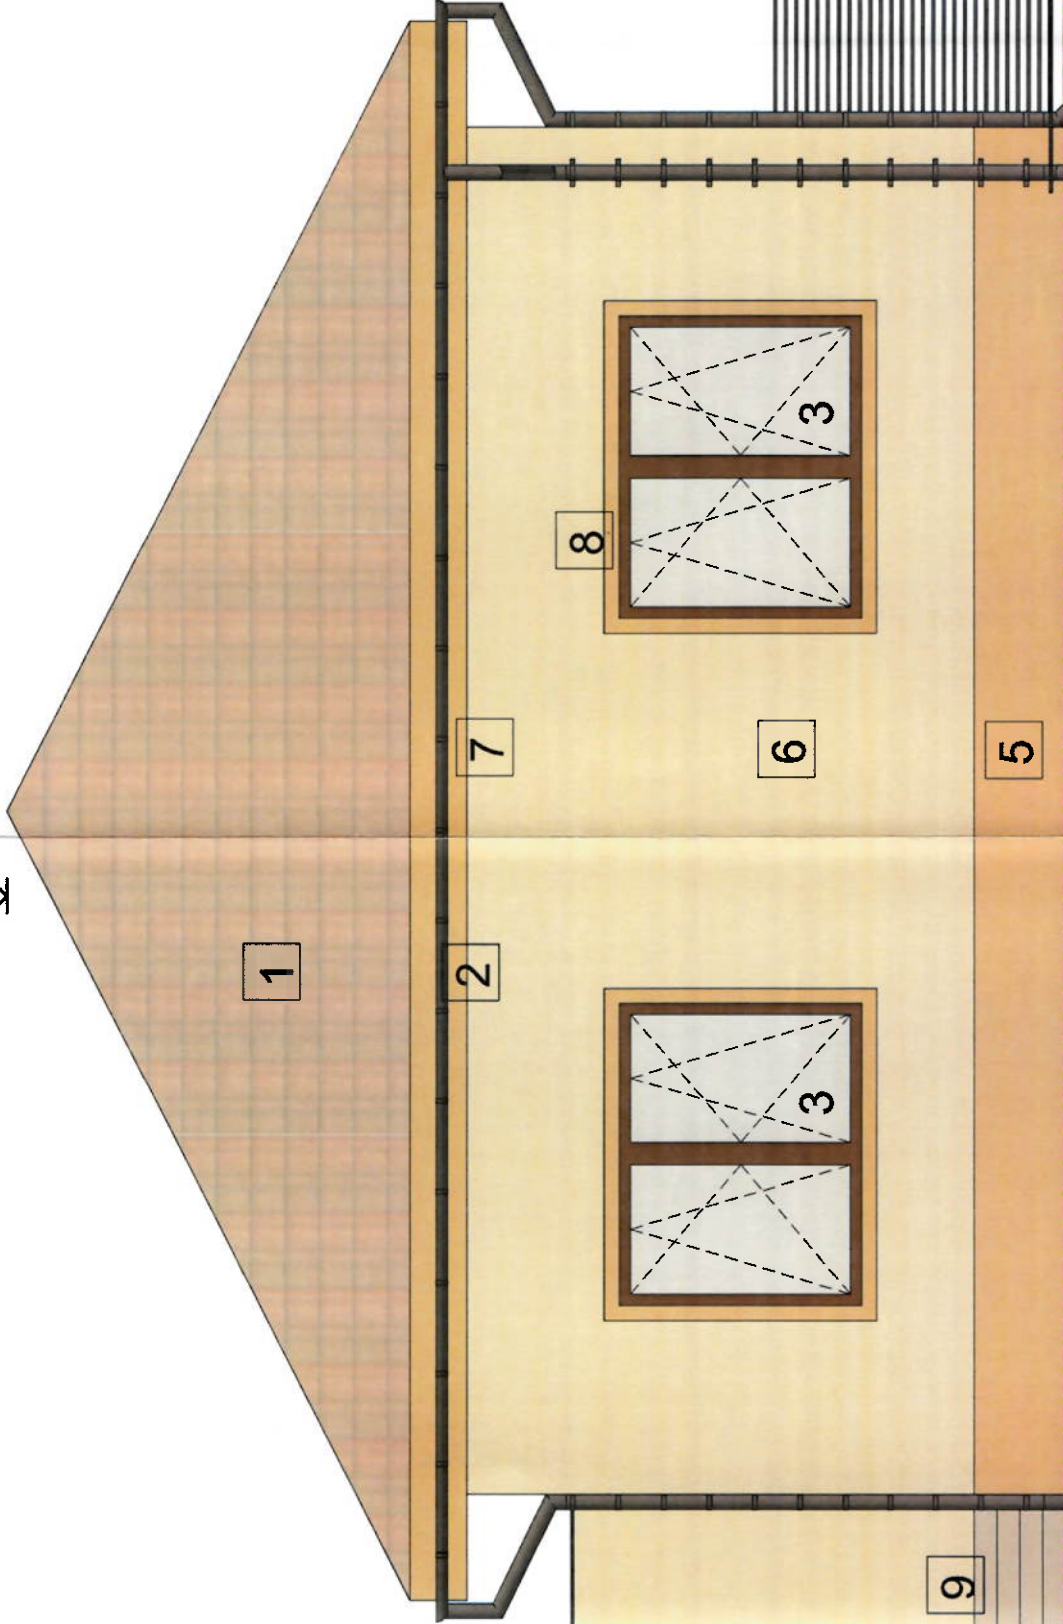


LIMITĂ DE PROPRIETATE
(Bagdasar 33)

+6.38

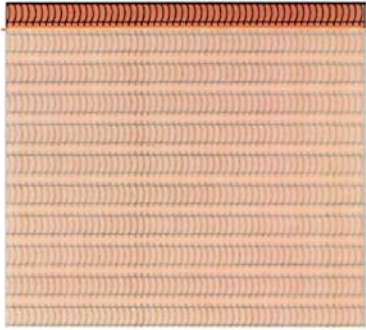

7

2

8



6

3

5

9

+3.35

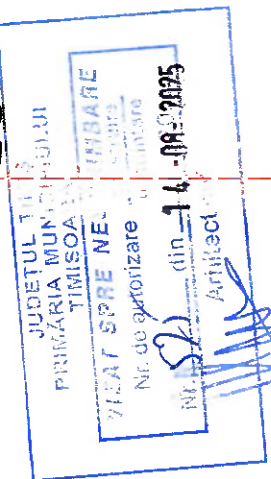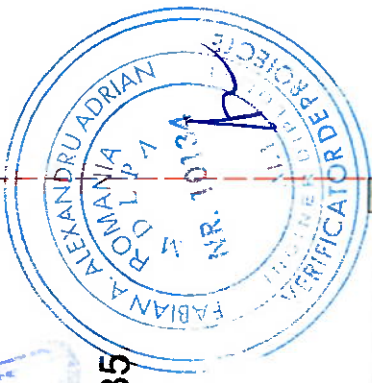

1	INVELITOARE DIN TIGLA CERAMICA, culoare: ROSU CARAMIZIU
2	JGHEABURI SI BURLANE METALICE VOPSITE IN CAMP ELECTROSTATIC, culoare: MARO
3	FERESTRE/USI TAMPLARIE LEMN SAU PVC INFOLIAT, culoare: NUC, cu GEAM TERMOIZOLANT TRIPAN
4	USA ACCES TAMPLARIE METALICA/PVC INFOLIAT, culoare: MARONUC, cu GEAM TERMOIZOLANT
5	TENCUIALA DECORATIVA DE EXTERIOR PENTRU SOCLU, pe suport de polistiren extrudat 10 cm, culoare: BEJ INCHIS, NCS: S 3020-Y30R
6	TENCUIALA DECORATIVA DE EXTERIOR, culoare de baza: CREM DESCHIS, NCS: S 1005-Y20R
7	TENCUIALA DECORATIVA DE EXTERIOR, culoare de accent: BEJ INCHIS, NCS: S 3020-Y30R
8	ANCADRAMENTE DECORATIVE FERESTRE din polistiren expandat, culoare: BEJ INCHIS, NCS: S 3020-Y30R
9	GRESIE PENTRU EXTERIOR (antiderapanta)
10	ATIC - SORT TABLA ZINCATA, vopsita electrostatic, culoare: MARO
11	PERGOLA LEMN, vopsita, culoare: MARO NUC

Verificator/Expert	Nume	Semnatura	Cerinta	Referat/ Expertiza Nr. / Data	
	S.C. PRO-ARH TCC S.R.L.			Beneficiar: ALBU DANIELA, ALBU GABRIEL	
	Timisoara, Str. Dr.P.V.Ungureanu nr.12/A			Amplasament: Jud. Timis, Mun. Timisoara, str. D. Bagdasar Nr. 31, CF nr. 456107 Timisoara	Nr. proiect: 197/20/07-2024
	tel./ fax: 0256/ 285334, 0723/334171			Denumire proiect : Demolare corp C2, C3, demolare partiala corp C1 si construirea locuinta parter	Faza: D.T.A.C + P.Th.
	e-mail: office@pro-arh.ro				Pl. nr.: A-15
	C.F. nr. RO 23022989				
	Inreg. ORC. J35/18/2008				
	Nume	Semnatura	Scara :		
	arh. Alida Popescu		1:50,		
	arh. Alida Popescu		1:100		
	arh. Alida Popescu		Data: Apr 2025		

LIMITĂ DE PROPRIETATE
(Bagdasar 29)