


Plan de amplasament si delimitare a imobilului

Scara 1:1.000

Nr. cad/Nr. top	Nr. Cad. Nou.	Suprafața măsurată a imobilului (mp)	Adresa imobilului
	456184	2 723	Intravilan, Loc. Timisoara, Str. Vasile Goldis, Jud. Timis
Nr. Carte funciara			Unitatea Administrativ Teritorială (UAT)
			Timisoara

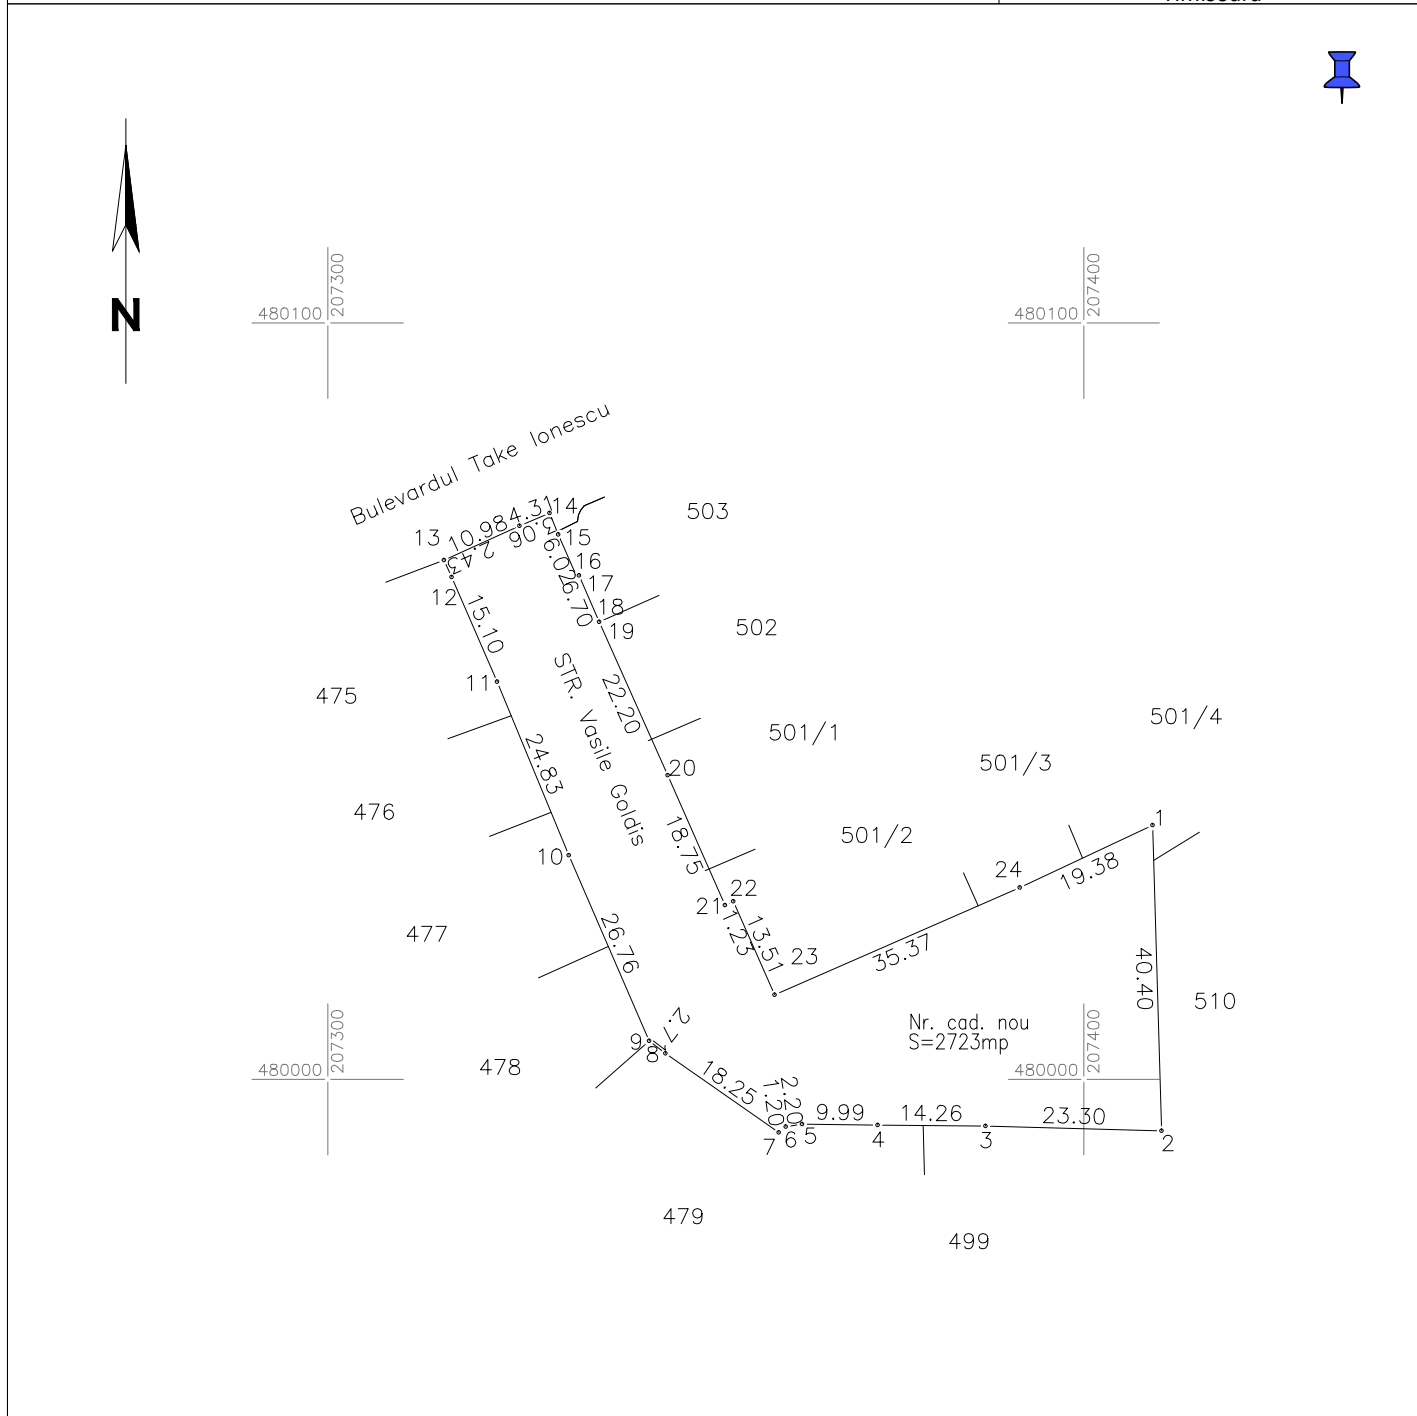

A. Date referitoare la teren

Număr parcela	Categorie de folosință	Suprafață (mp)	Mențiuni
	Drum	2723	intravilan Neimprejmuit ;
Total		2723	

B. Date referitoare la construcții

Cod	Destinație	Suprafață construită la sol (mp)	Mențiuni
Total			

Suprafață totală măsurată a imobilului = 2723 mp

Suprafața din act = 2 723 mp

Executant PROMETER M&G SRL

Clasa I

Certificat de autorizare seria RO-B-J nr. 1550/2019

Costea Lia Simona

Categorie B Certificat de autorizare Seria RO-TM-F nr. 0264/2018

Confirm executarea măsurătorilor la teren, corectitudinea întocmirii documentației cadastrale și corespondența acestora cu realitatea din teren

Data 2023

311568/2023

Inspector

Confirm introducerea imobilului în baza de date integrată și atribuirea numărului cadastral